PROJ. REFERENCE NO.	SHEET NO.
U-3109A	X-136

0 5 10

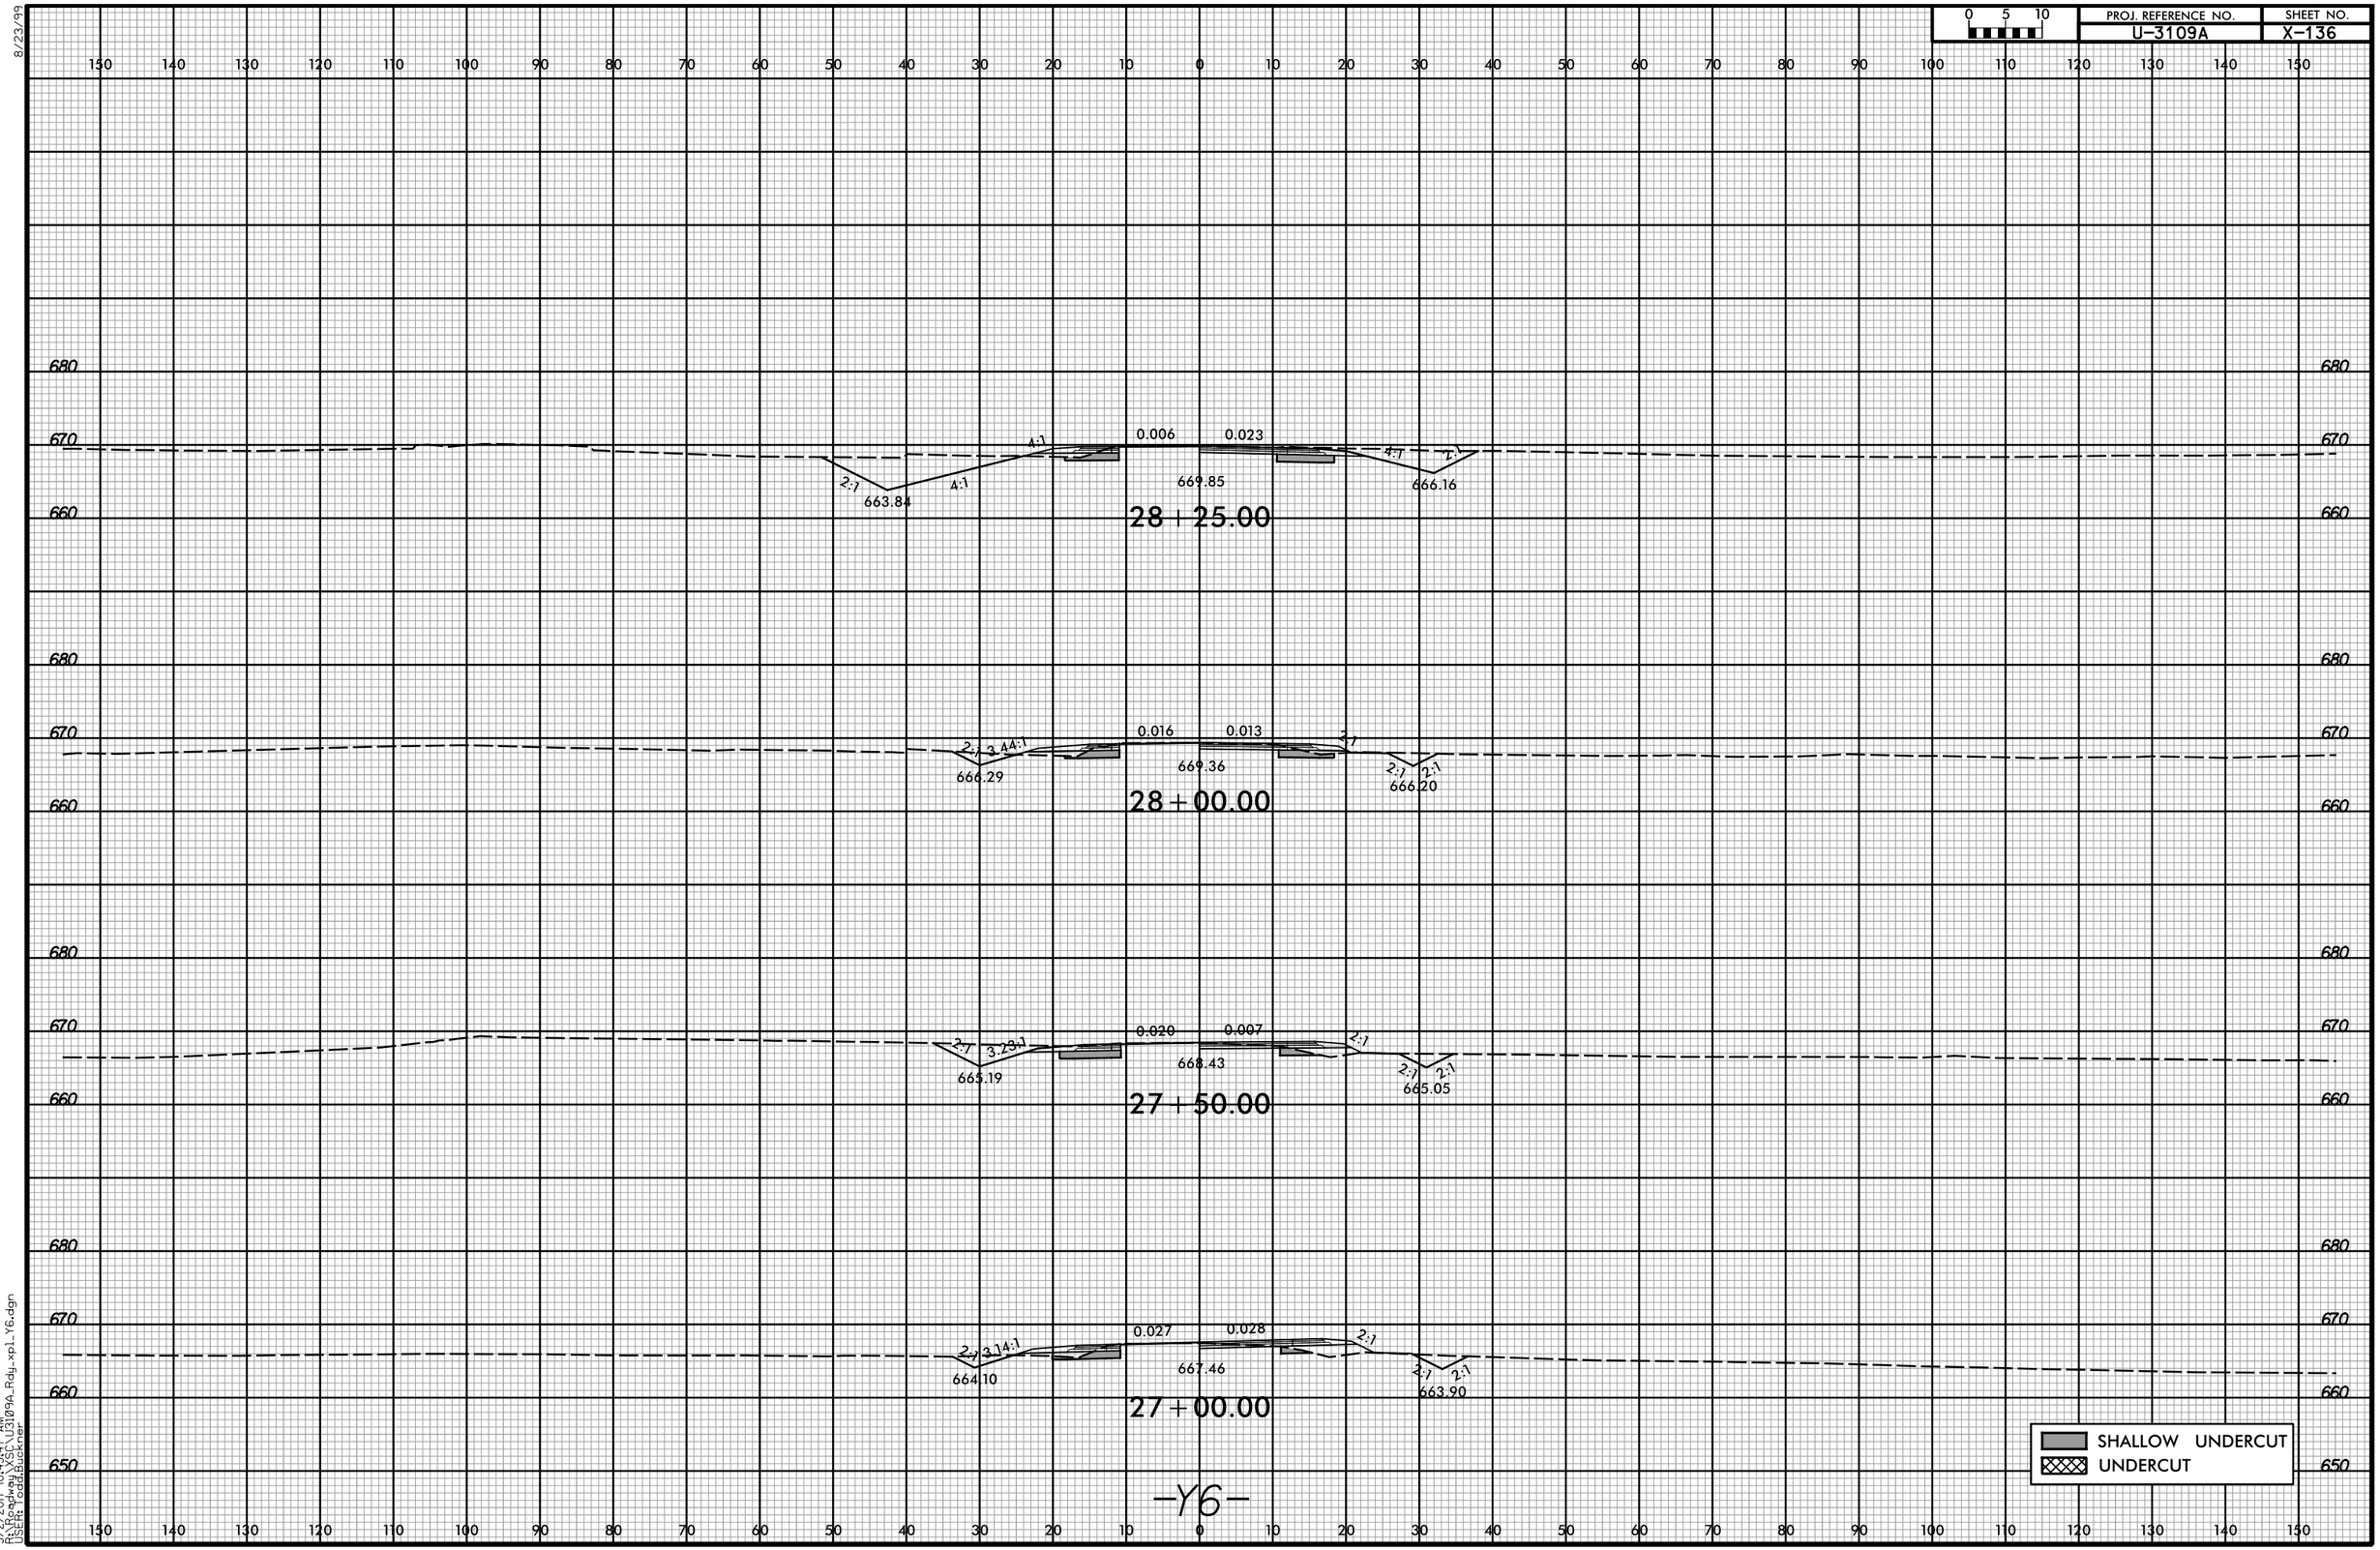

8/23/99

3/2/2017 10:43:47 AM
R:\Roadway\XSC\U3109A_Rdy_xpl_Y6.dgn
USER: Todd.Bluckner