8/23/99

PROJ. REFERENCE NO.	SHEET NO.
U-3109A	X-138

0 5 10

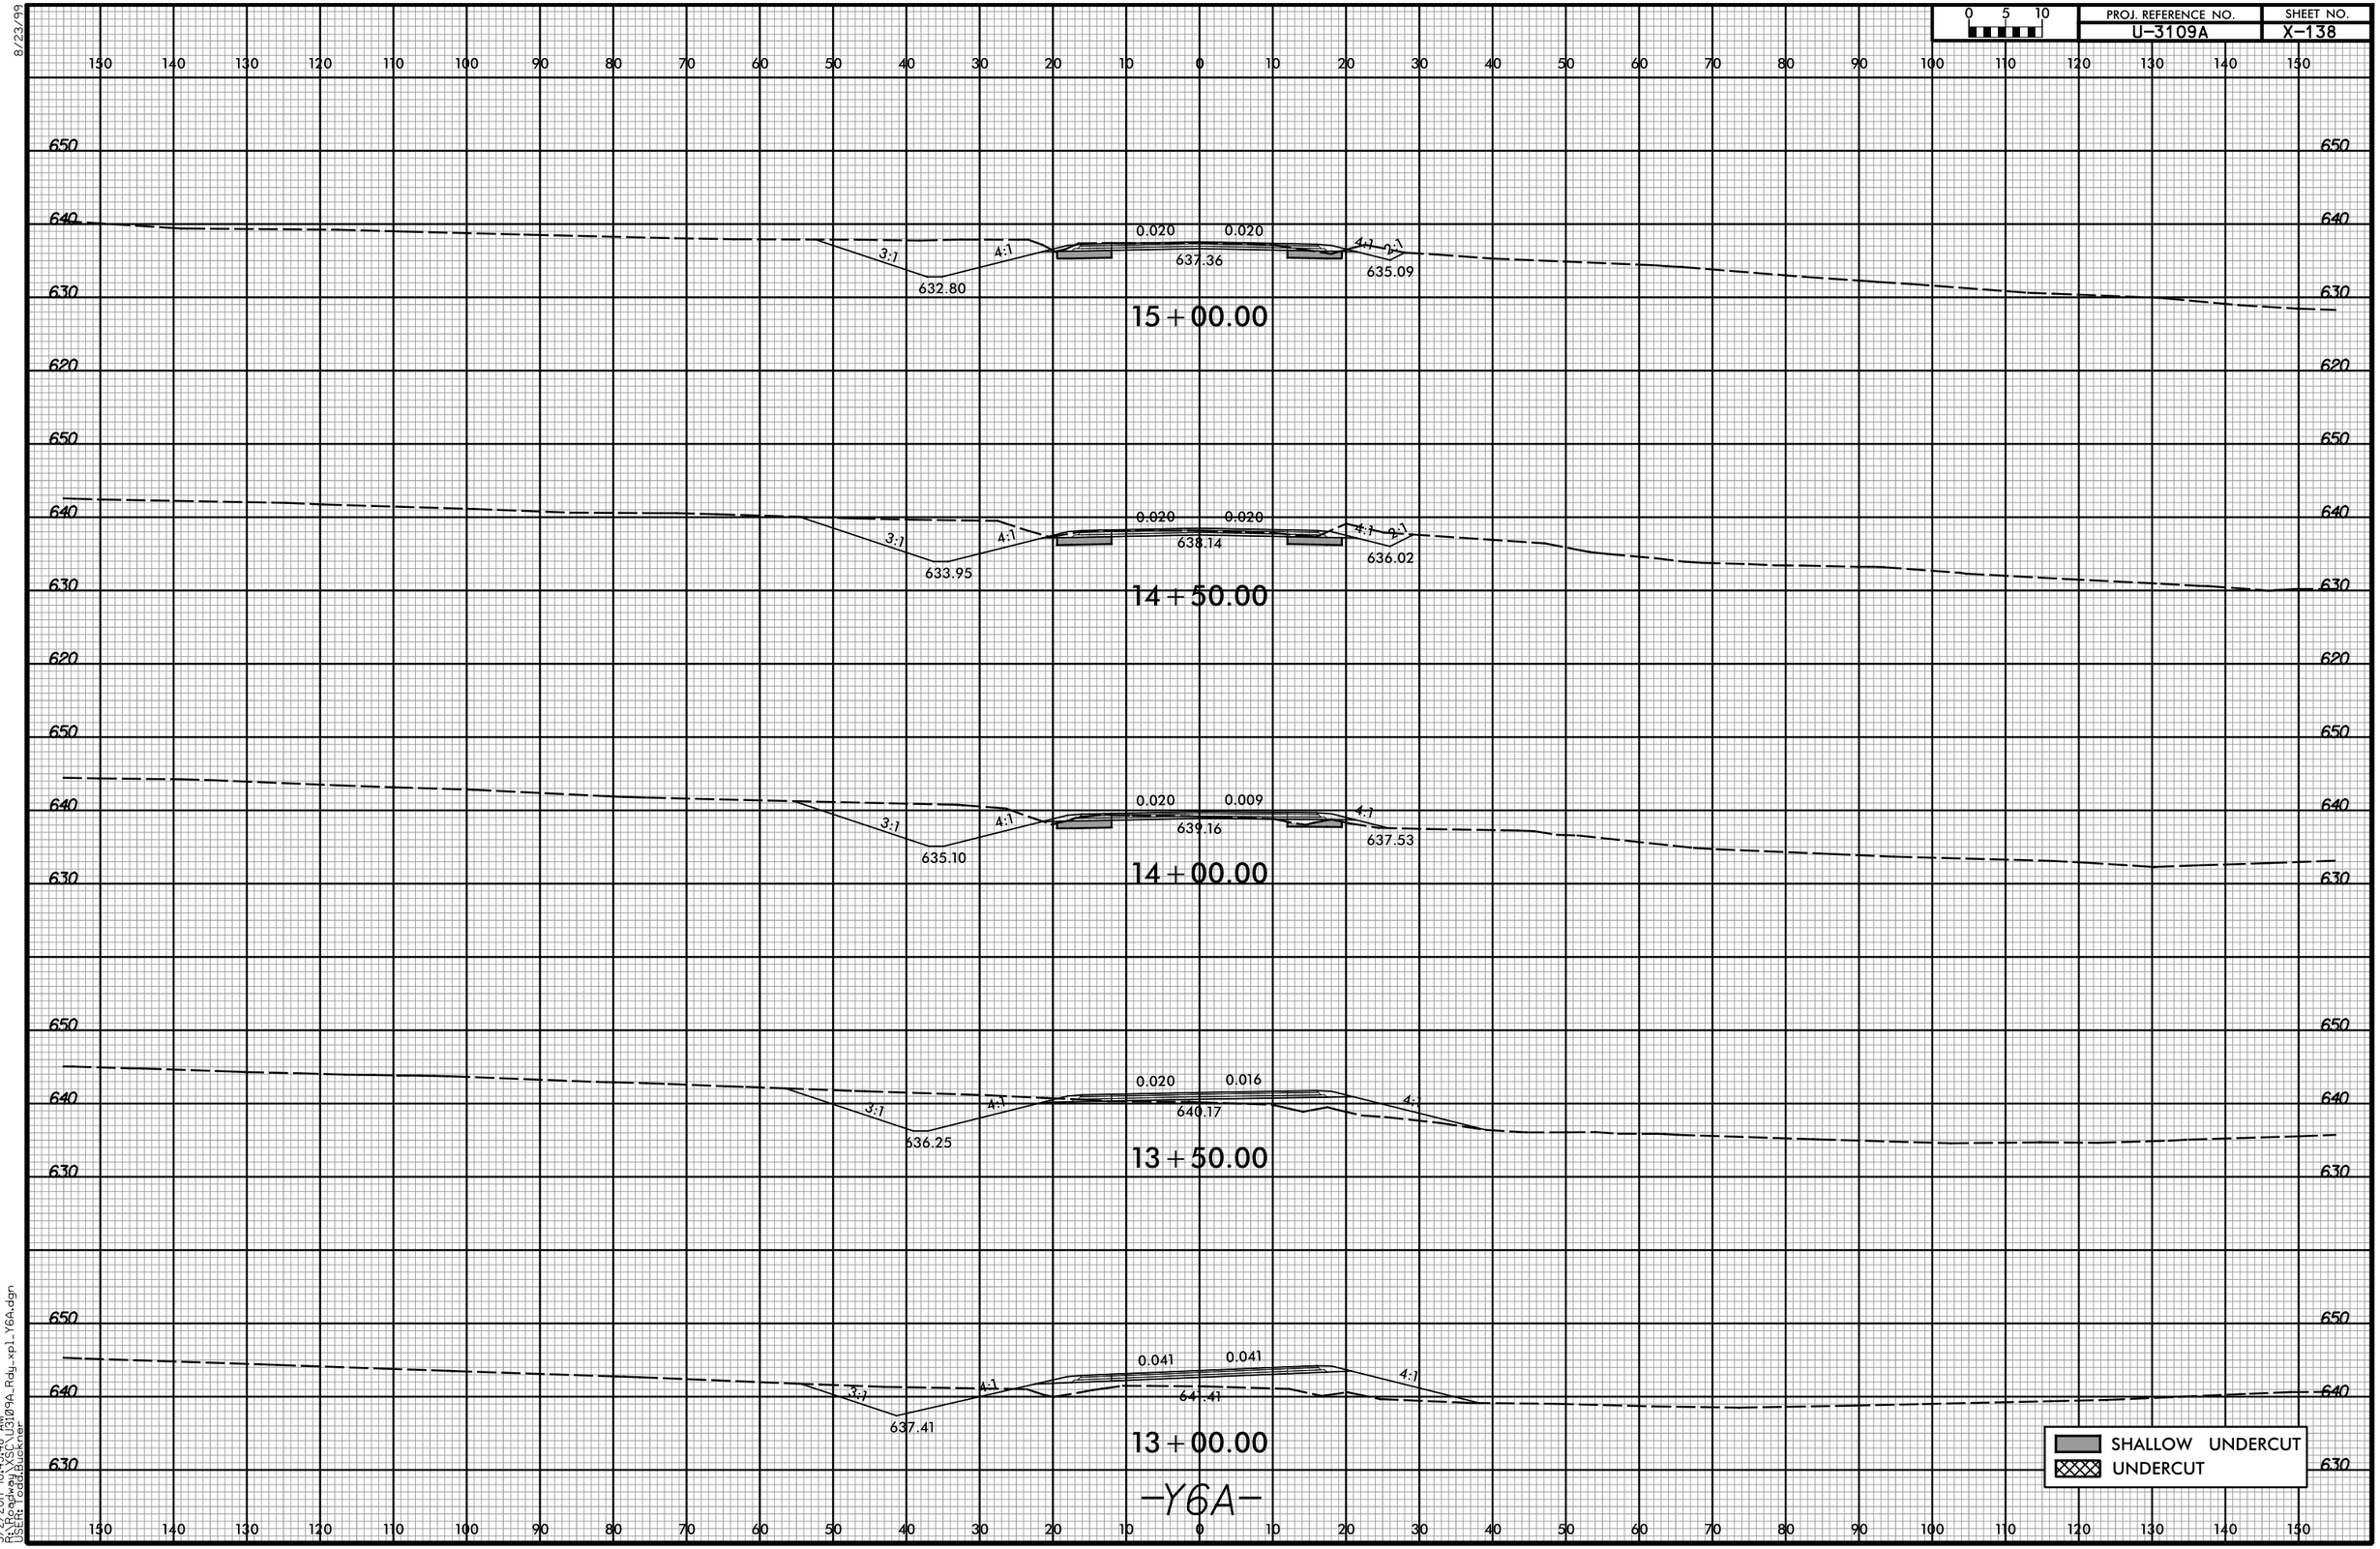

3/2/2017 10:43:48 AM
Rx:Roadway\XSC\U3109A_Rdy_xp1_Y6A.dgn
USER: Todd.Buckner