8/23/99

PROJ. REFERENCE NO.	SHEET NO.
U-3109A	X-150

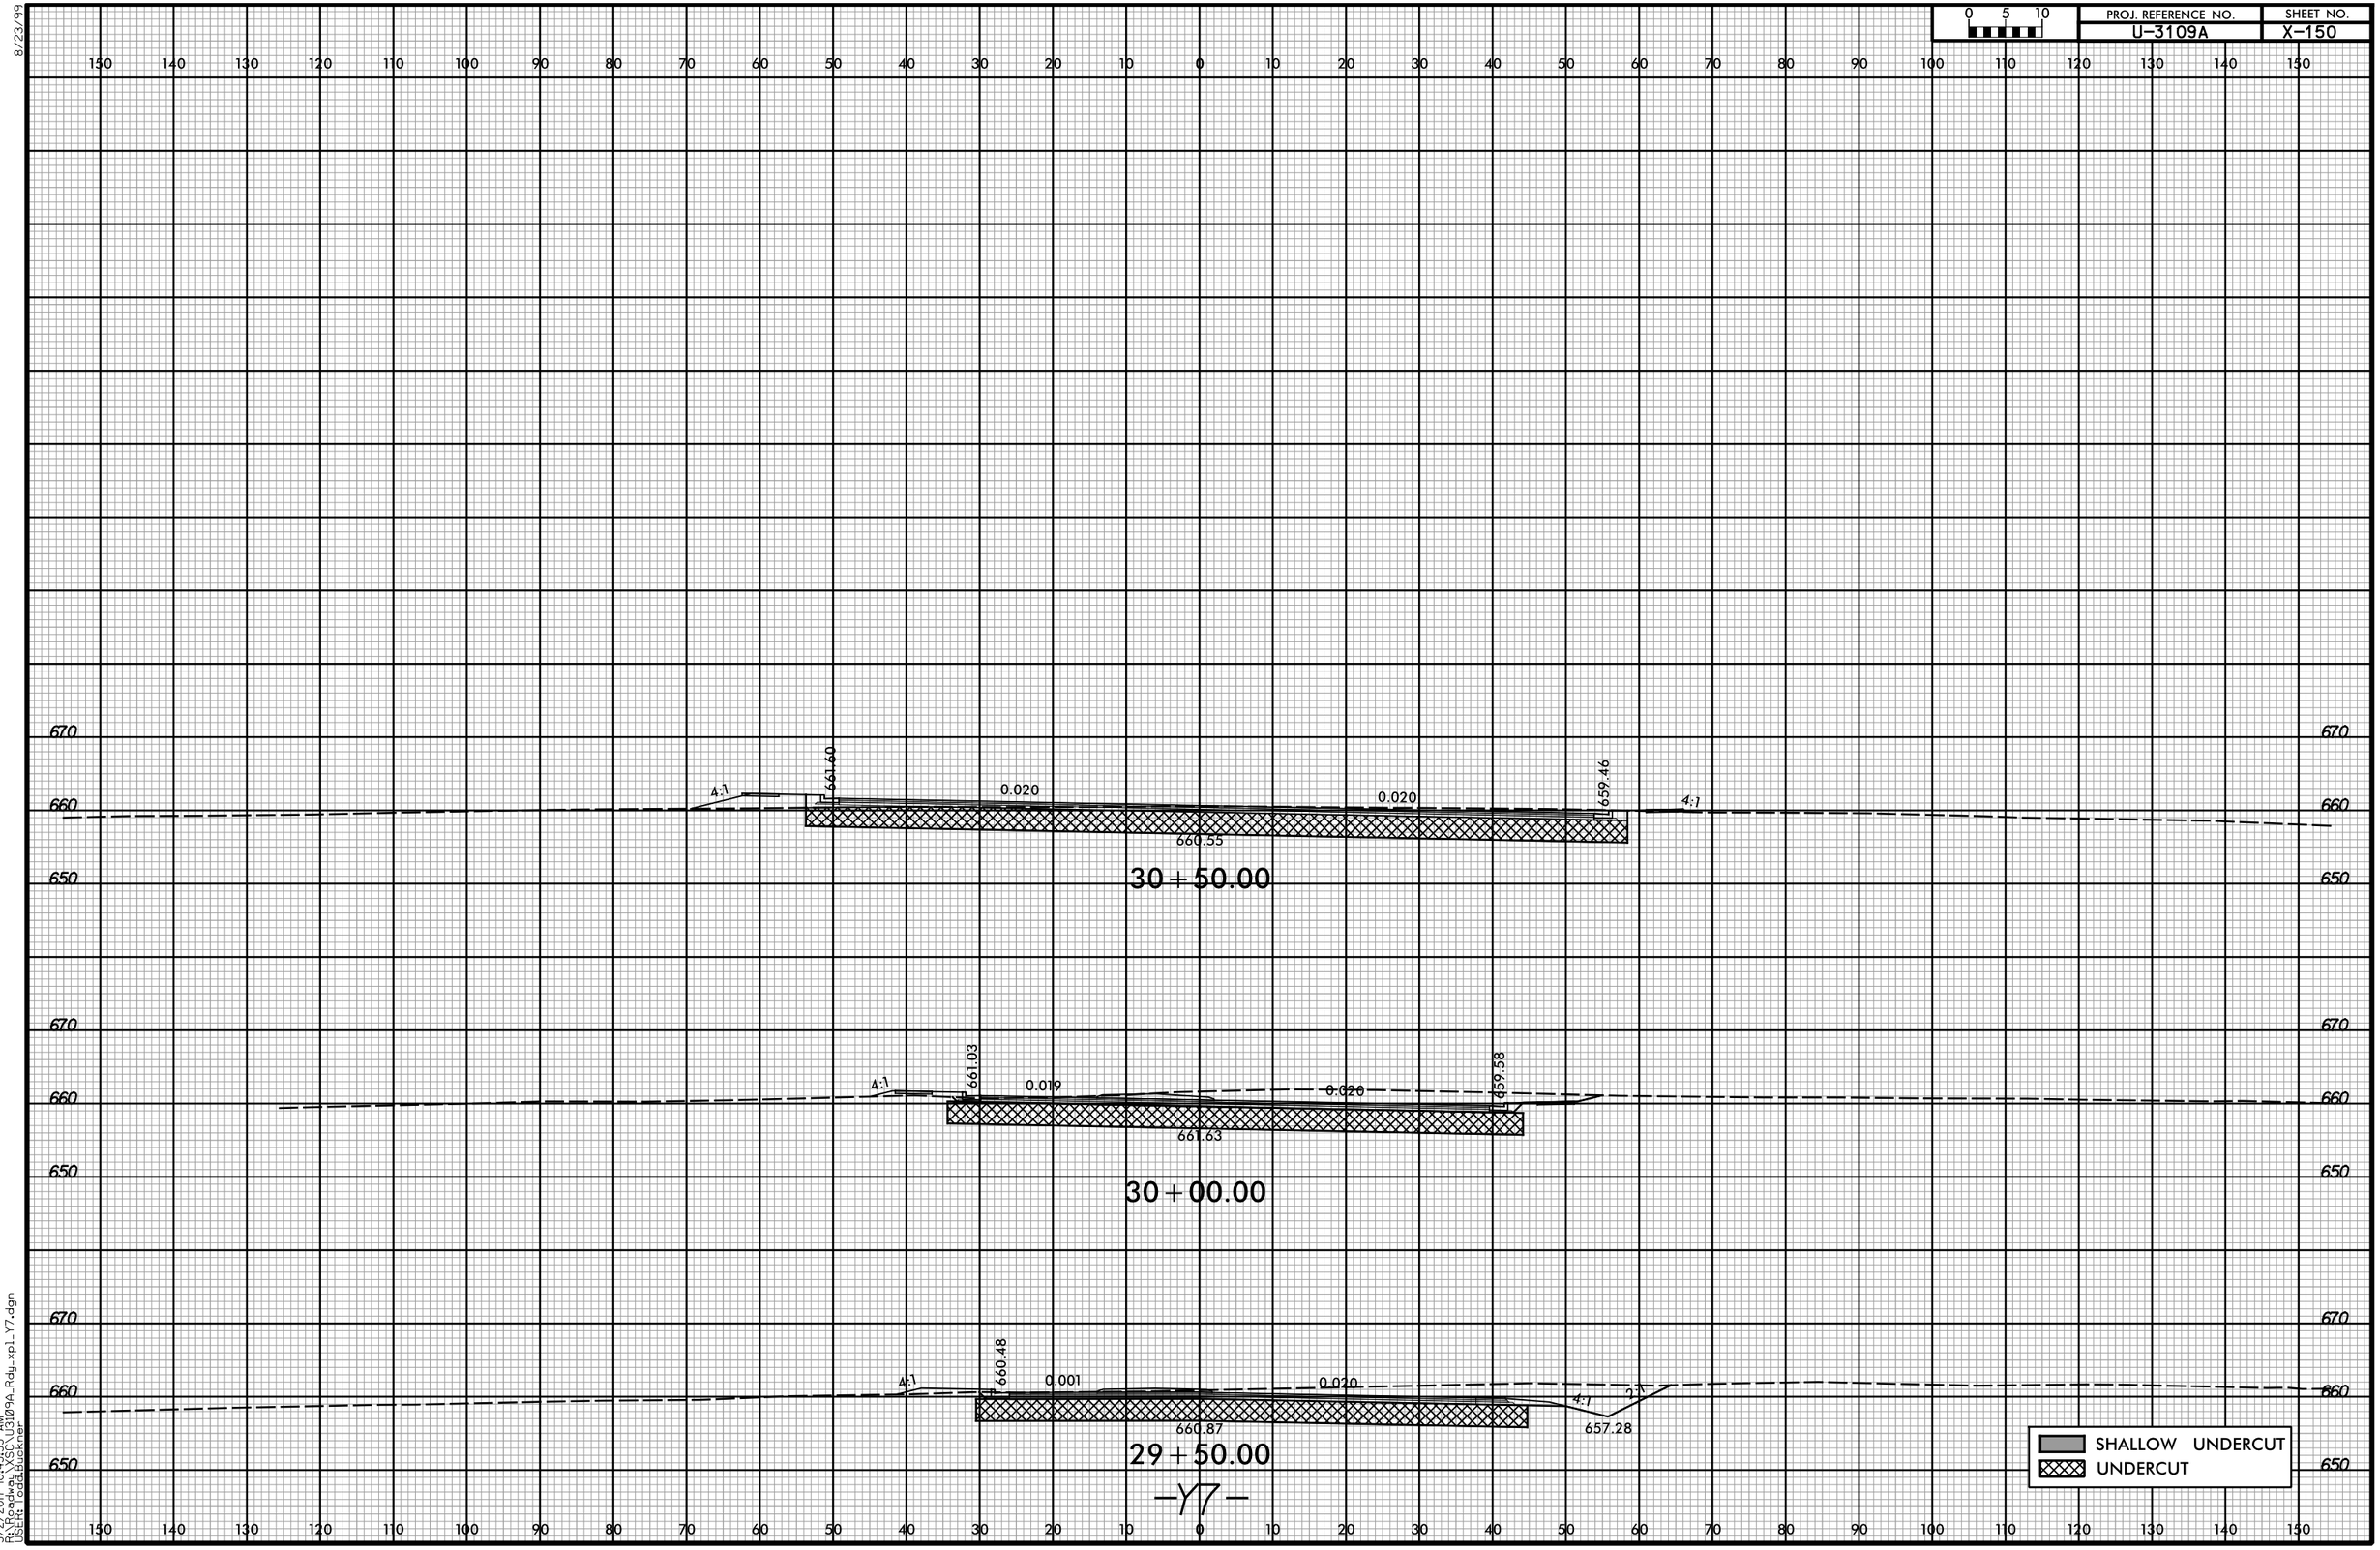

3/2/2017 10:43:53 AM
Rev. Roadway XSC \U3109A_Rdy_xpl_Y7.dgn
User: Todd.Buckner