8/23/99

PROJ. REFERENCE NO.	SHEET NO.
U-3109A	X-155

0 5 10

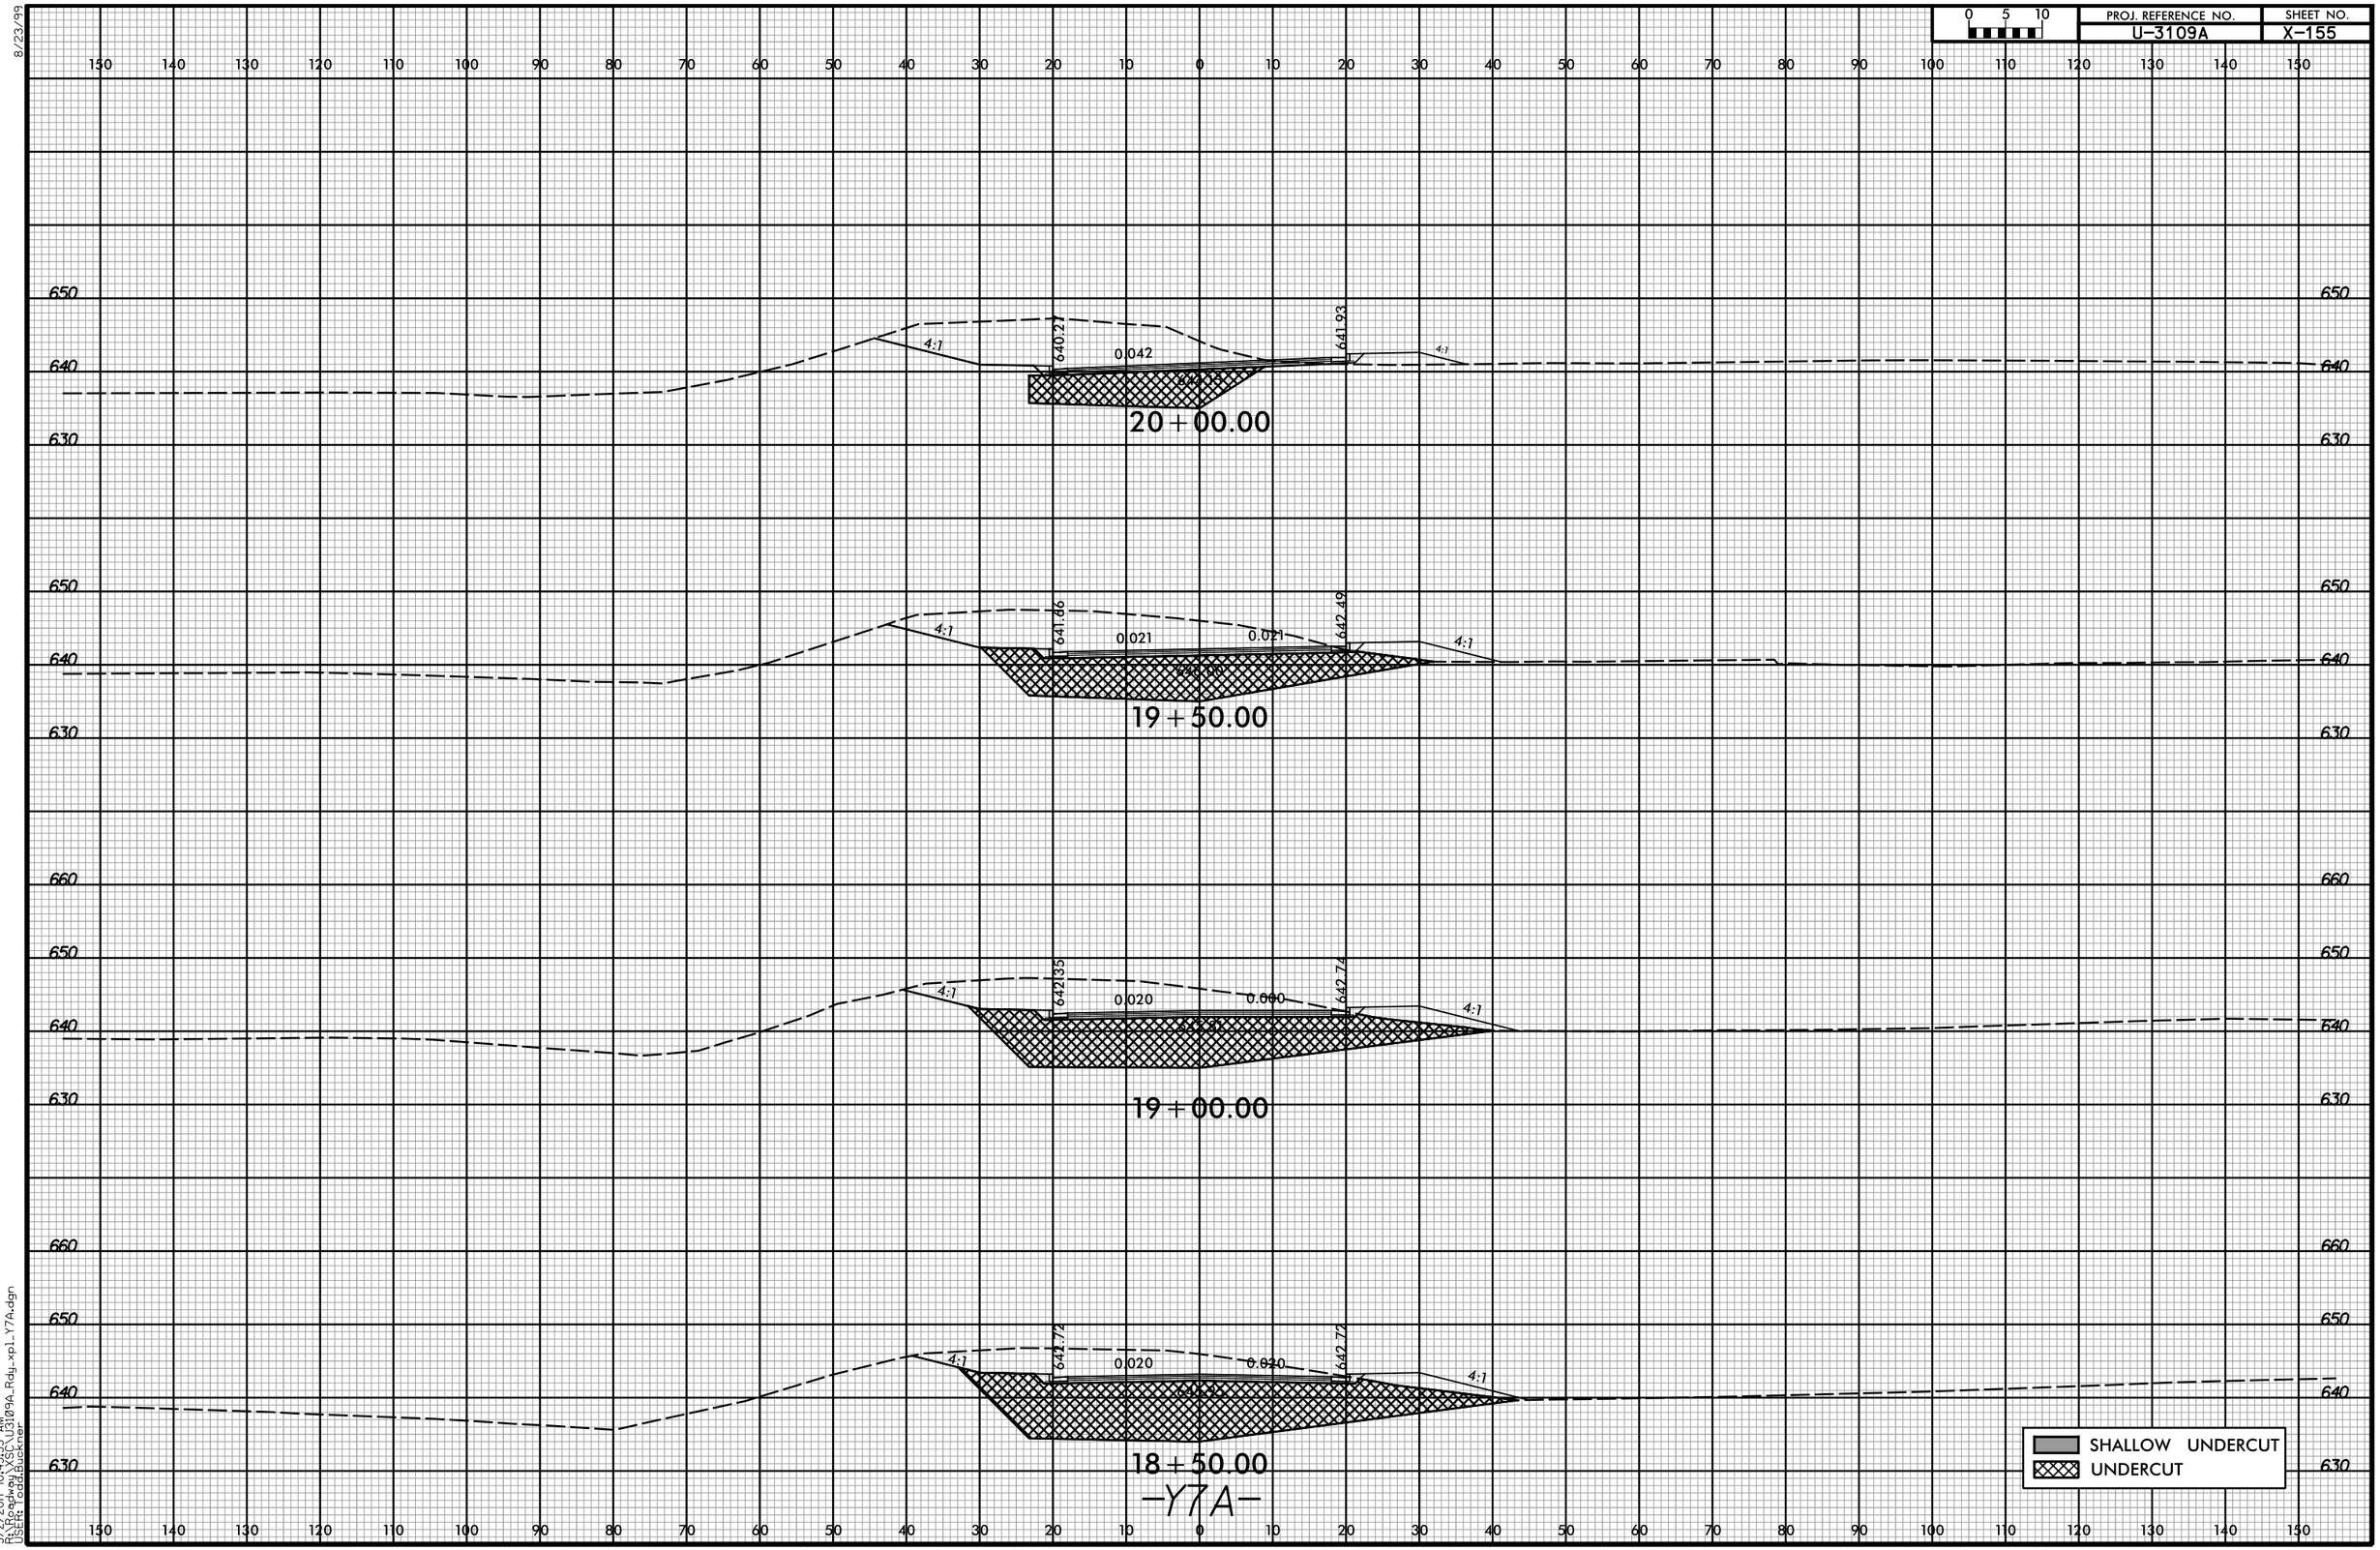

3/2/2017 10:43:55 AM
R:\Roadway\WSC\U3109A_Rdy_xpl_Y7A.dgn
USER: Todd.Buckner