8/23/99

0 5 10	PROJ. REFERENCE NO.	SHEET NO.
	U-3109A	X-182

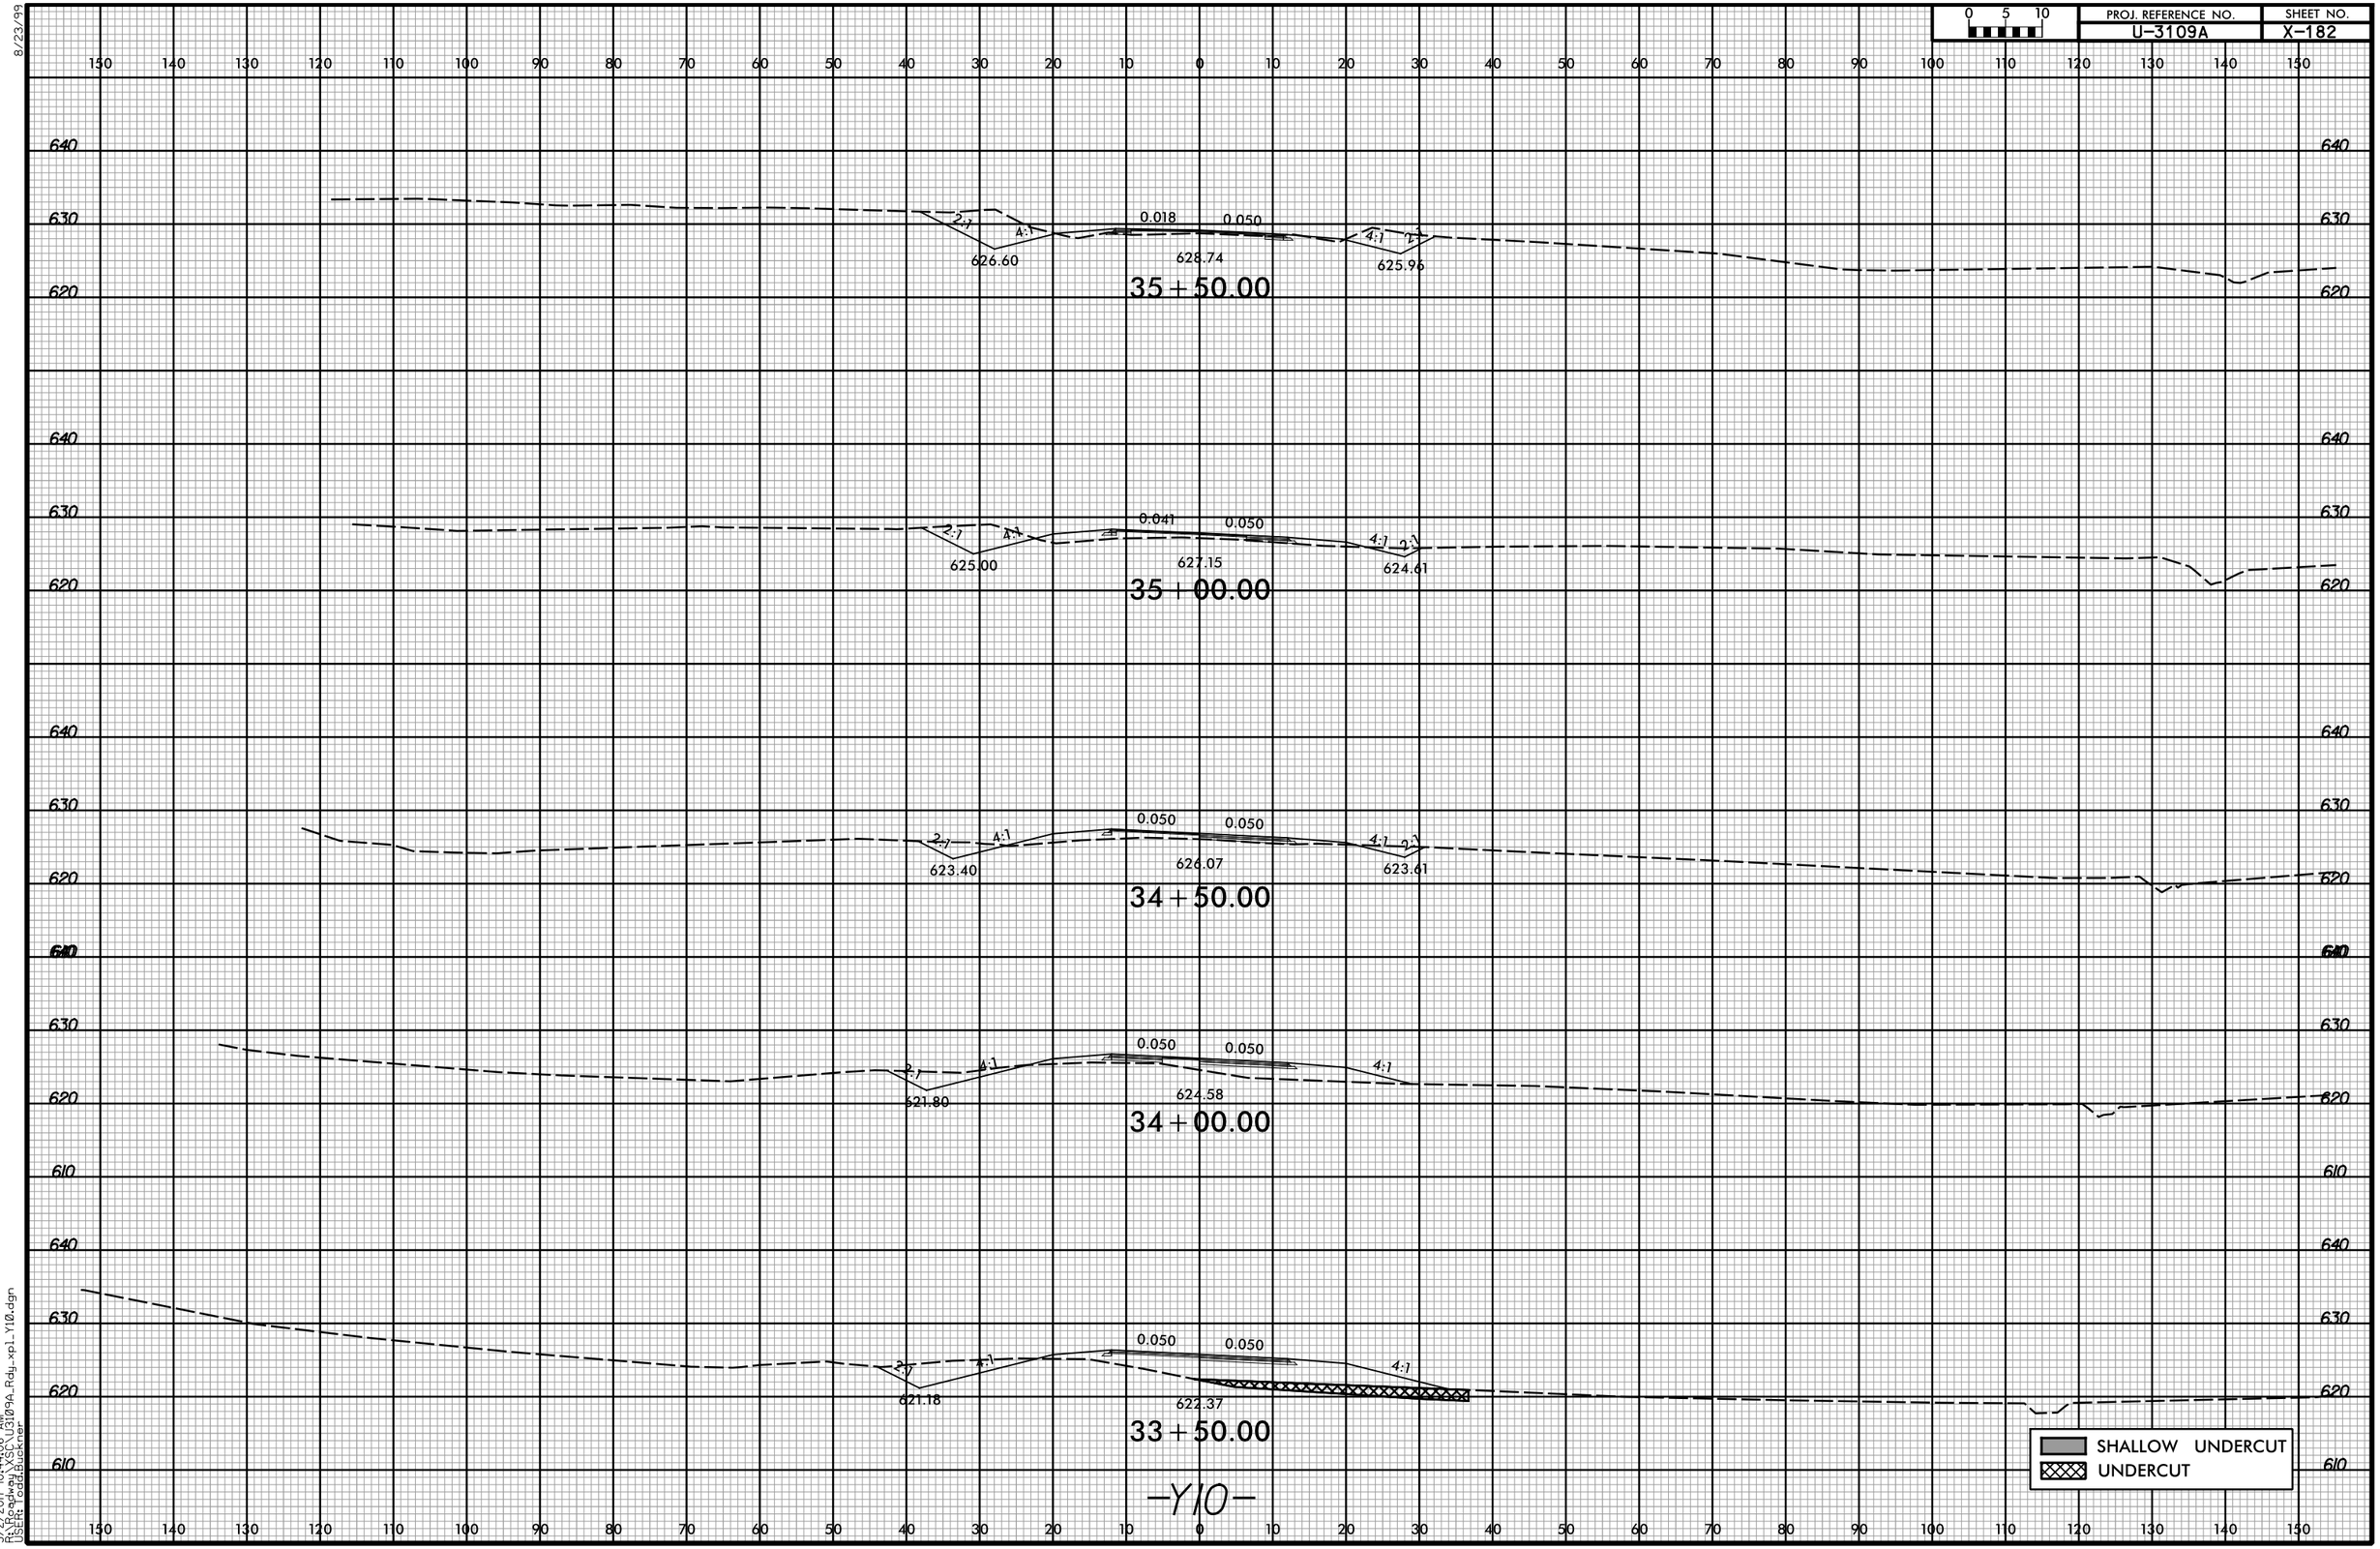

3/2/2017 10:44:06 AM
R:\Roadway\XSC\U3109A_Rdy_xp1_Y10.dgn
USER: Todd.Buckner