6/23/16

0 5 10	PROJ. REFERENCE NO.	SHEET NO.
	U-3109A	X-194

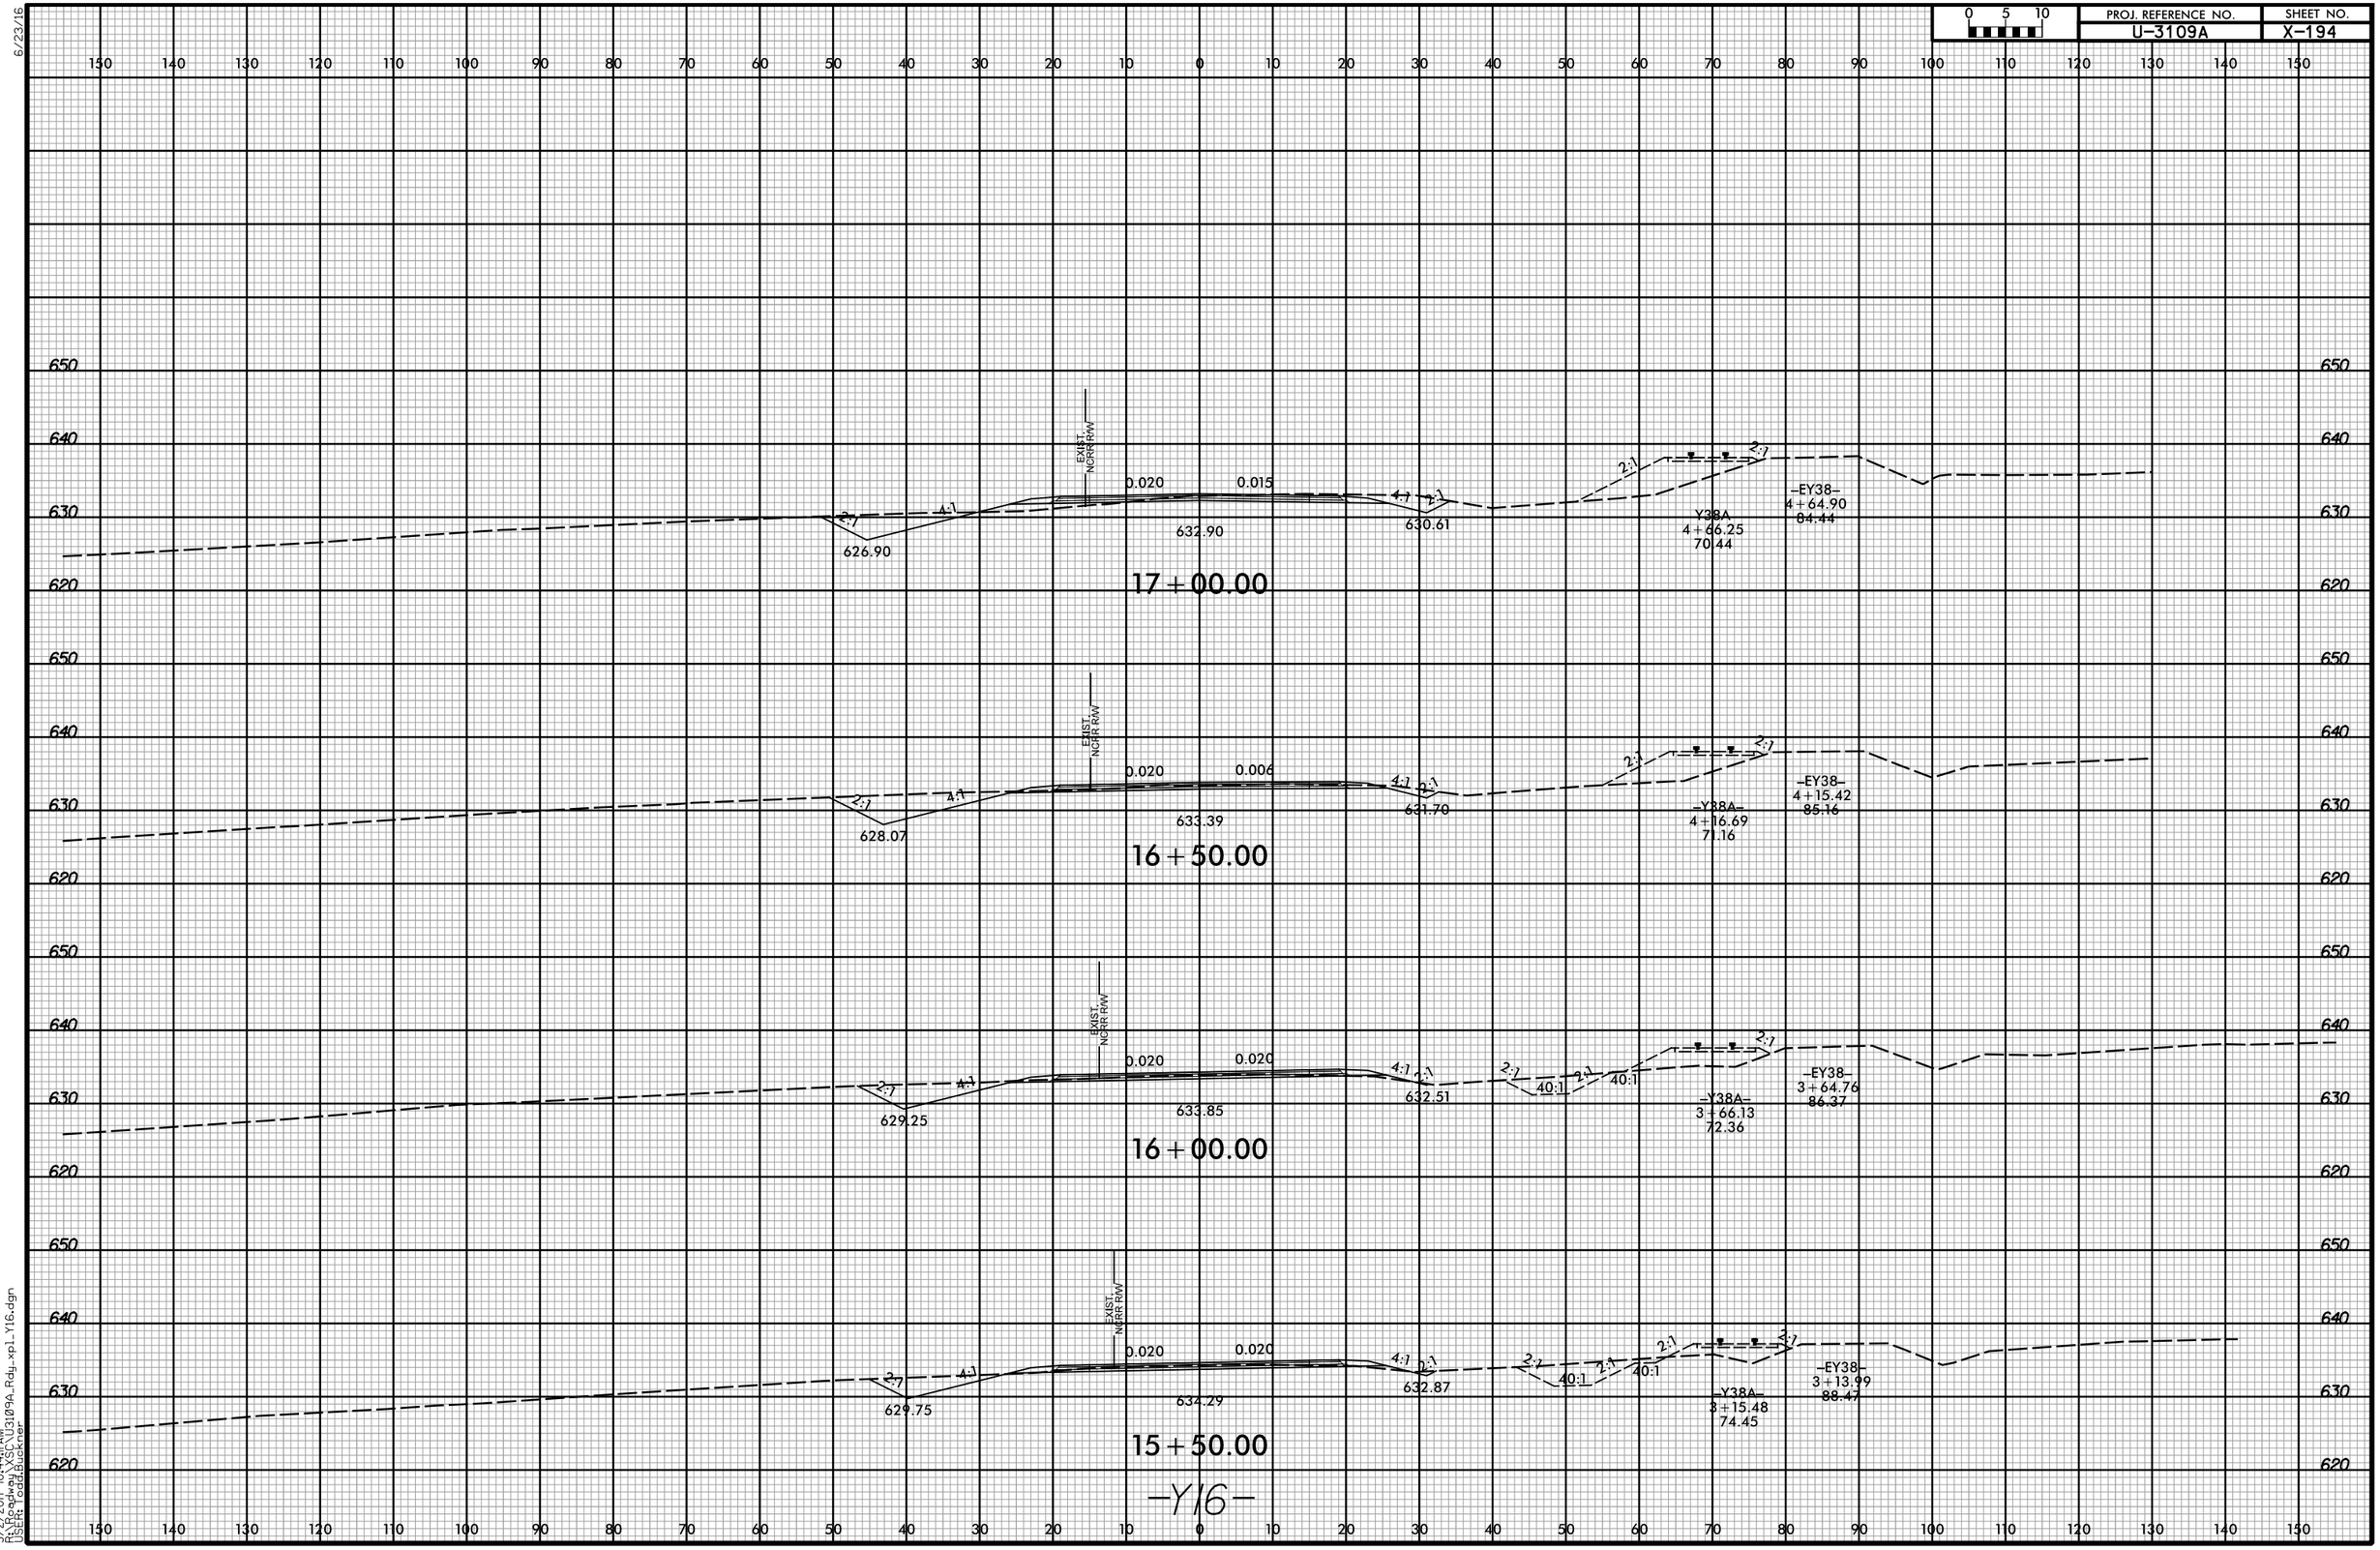

3/2/2017 10:44:11 AM
File: Roadway\XSC\U3109A_Rdy_xpl_Y16.dgn
User: Todd.Buckner