6/23/16

PROJ. REFERENCE NO.	SHEET NO.
U-3109A	X-203

0 5 10

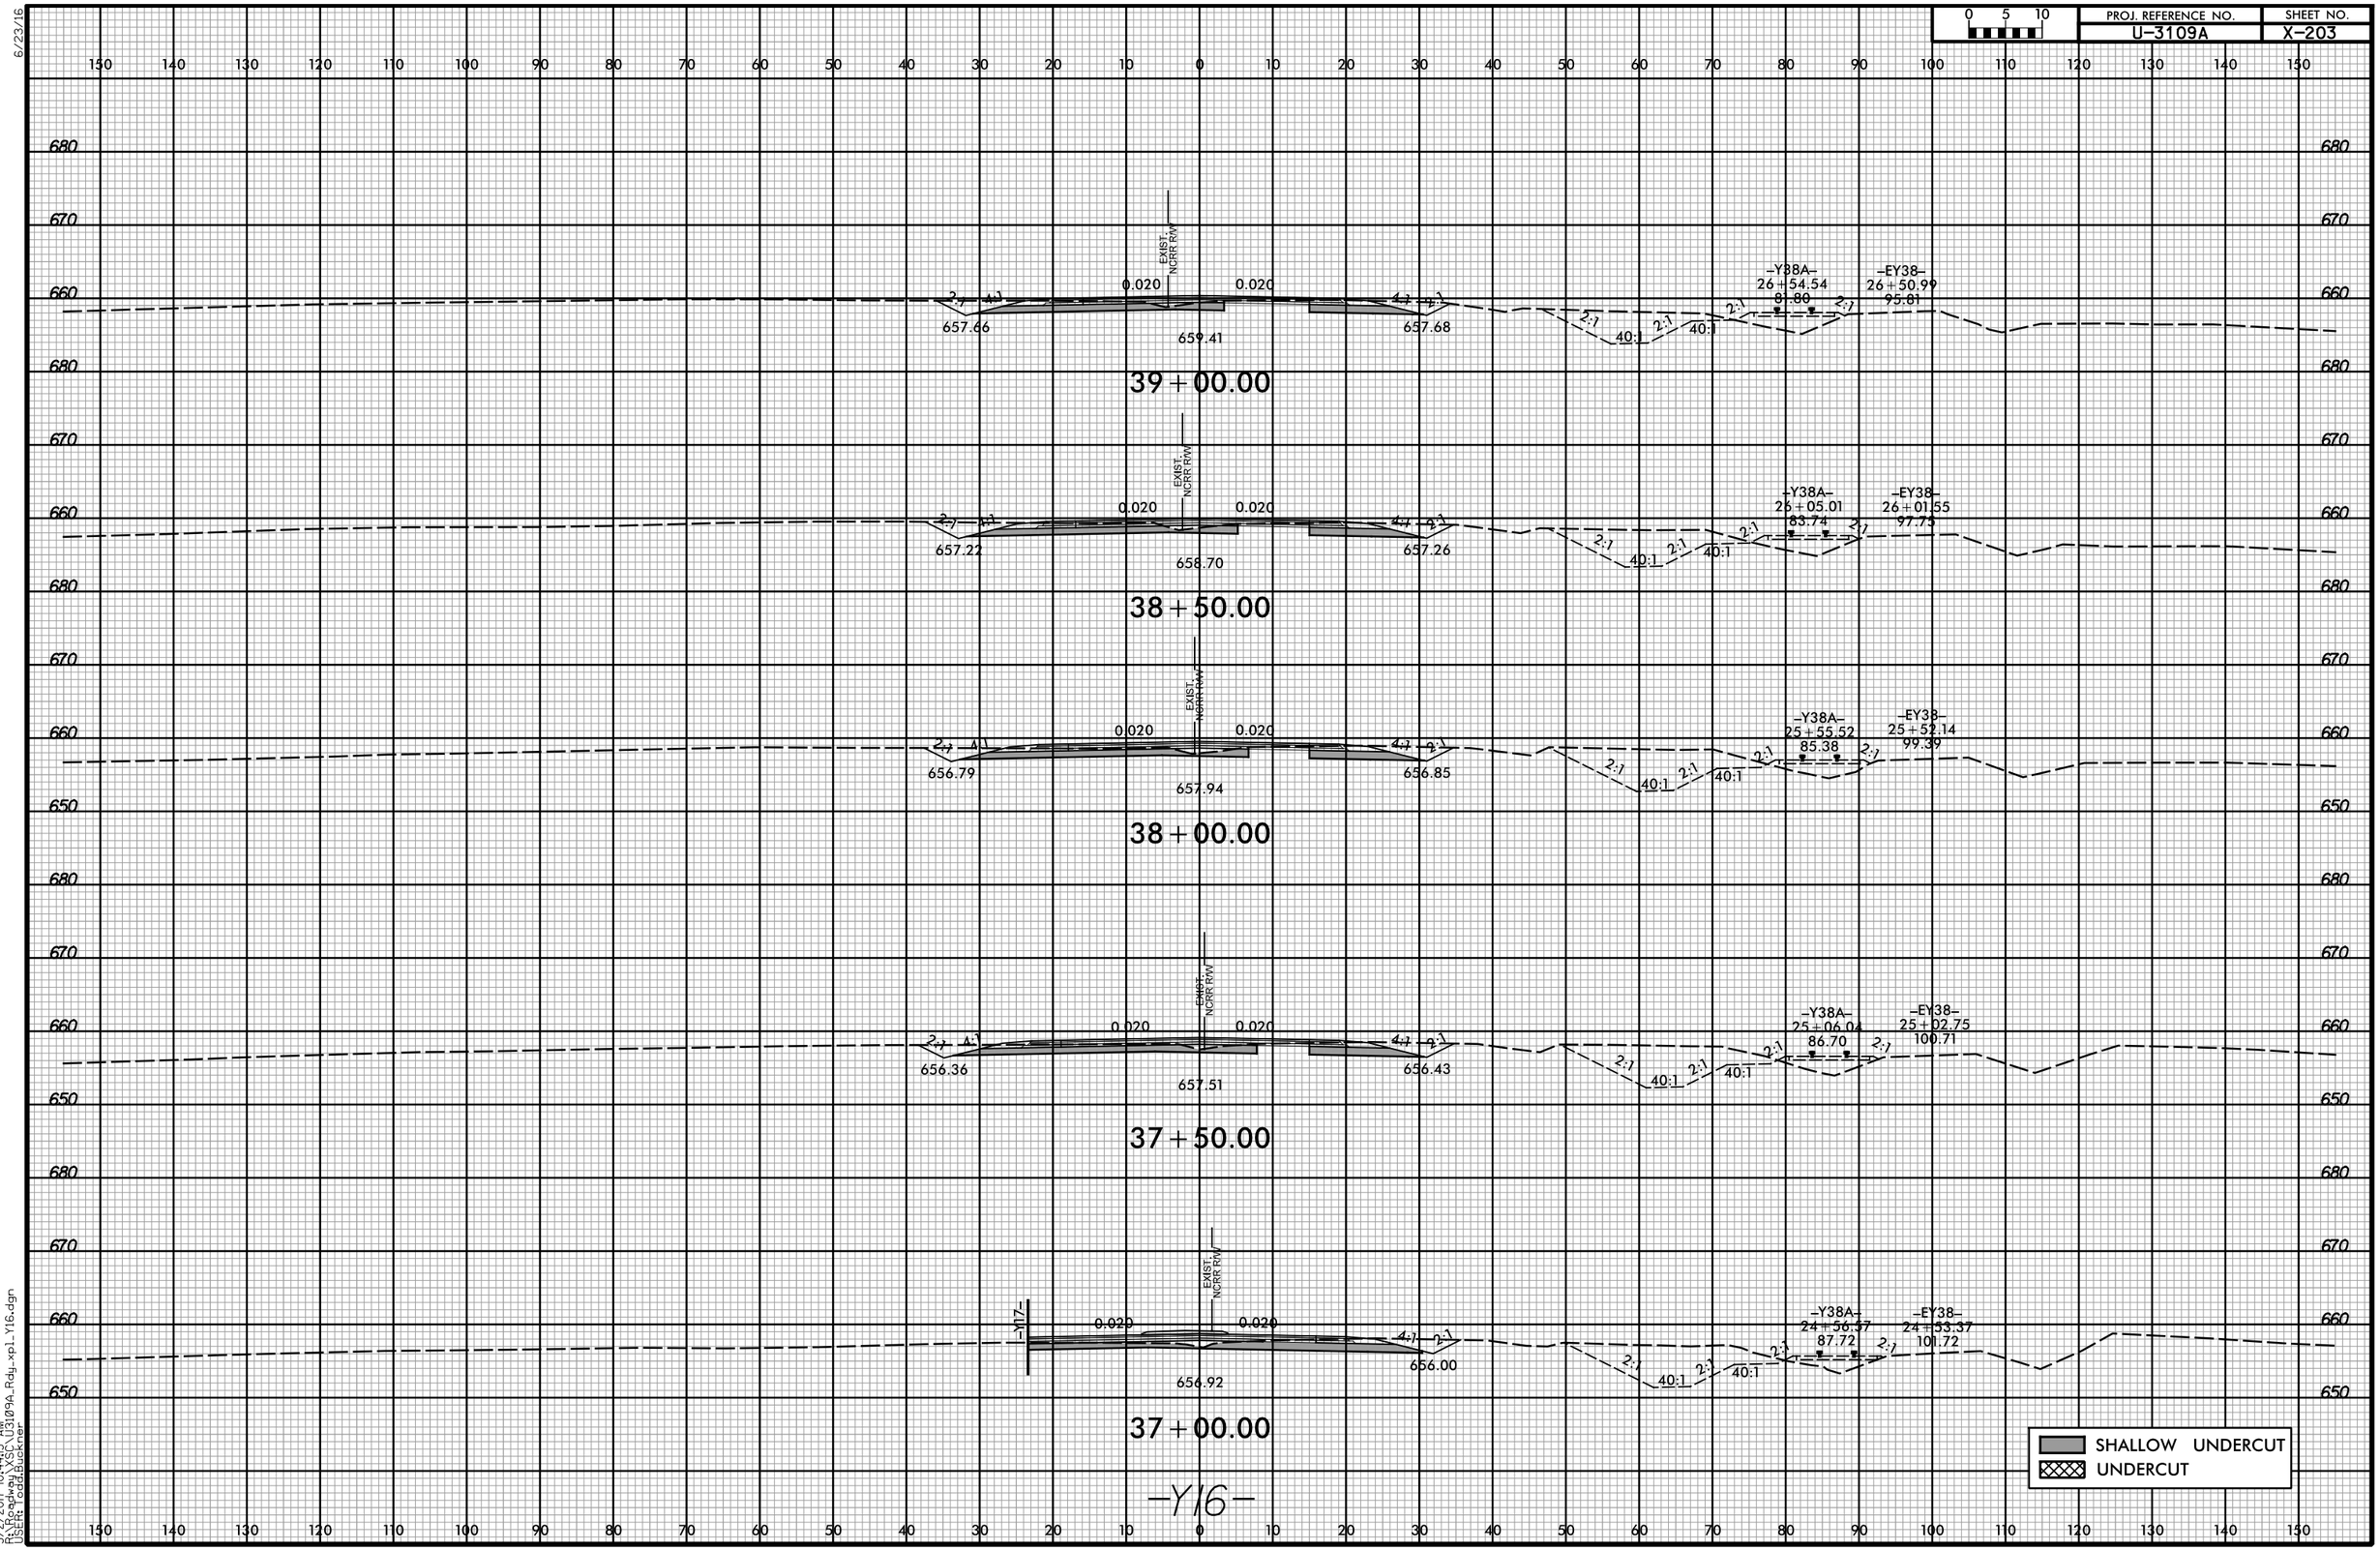

3/2/2017 10:44:15 AM
R:\Roadway\XSC\U3109A_Rdy_xpl_Y16.dgn
USER: Todd.Bucknor