8/23/99

PROJ. REFERENCE NO.	SHEET NO.
U-3109A	X-216

0 5 10

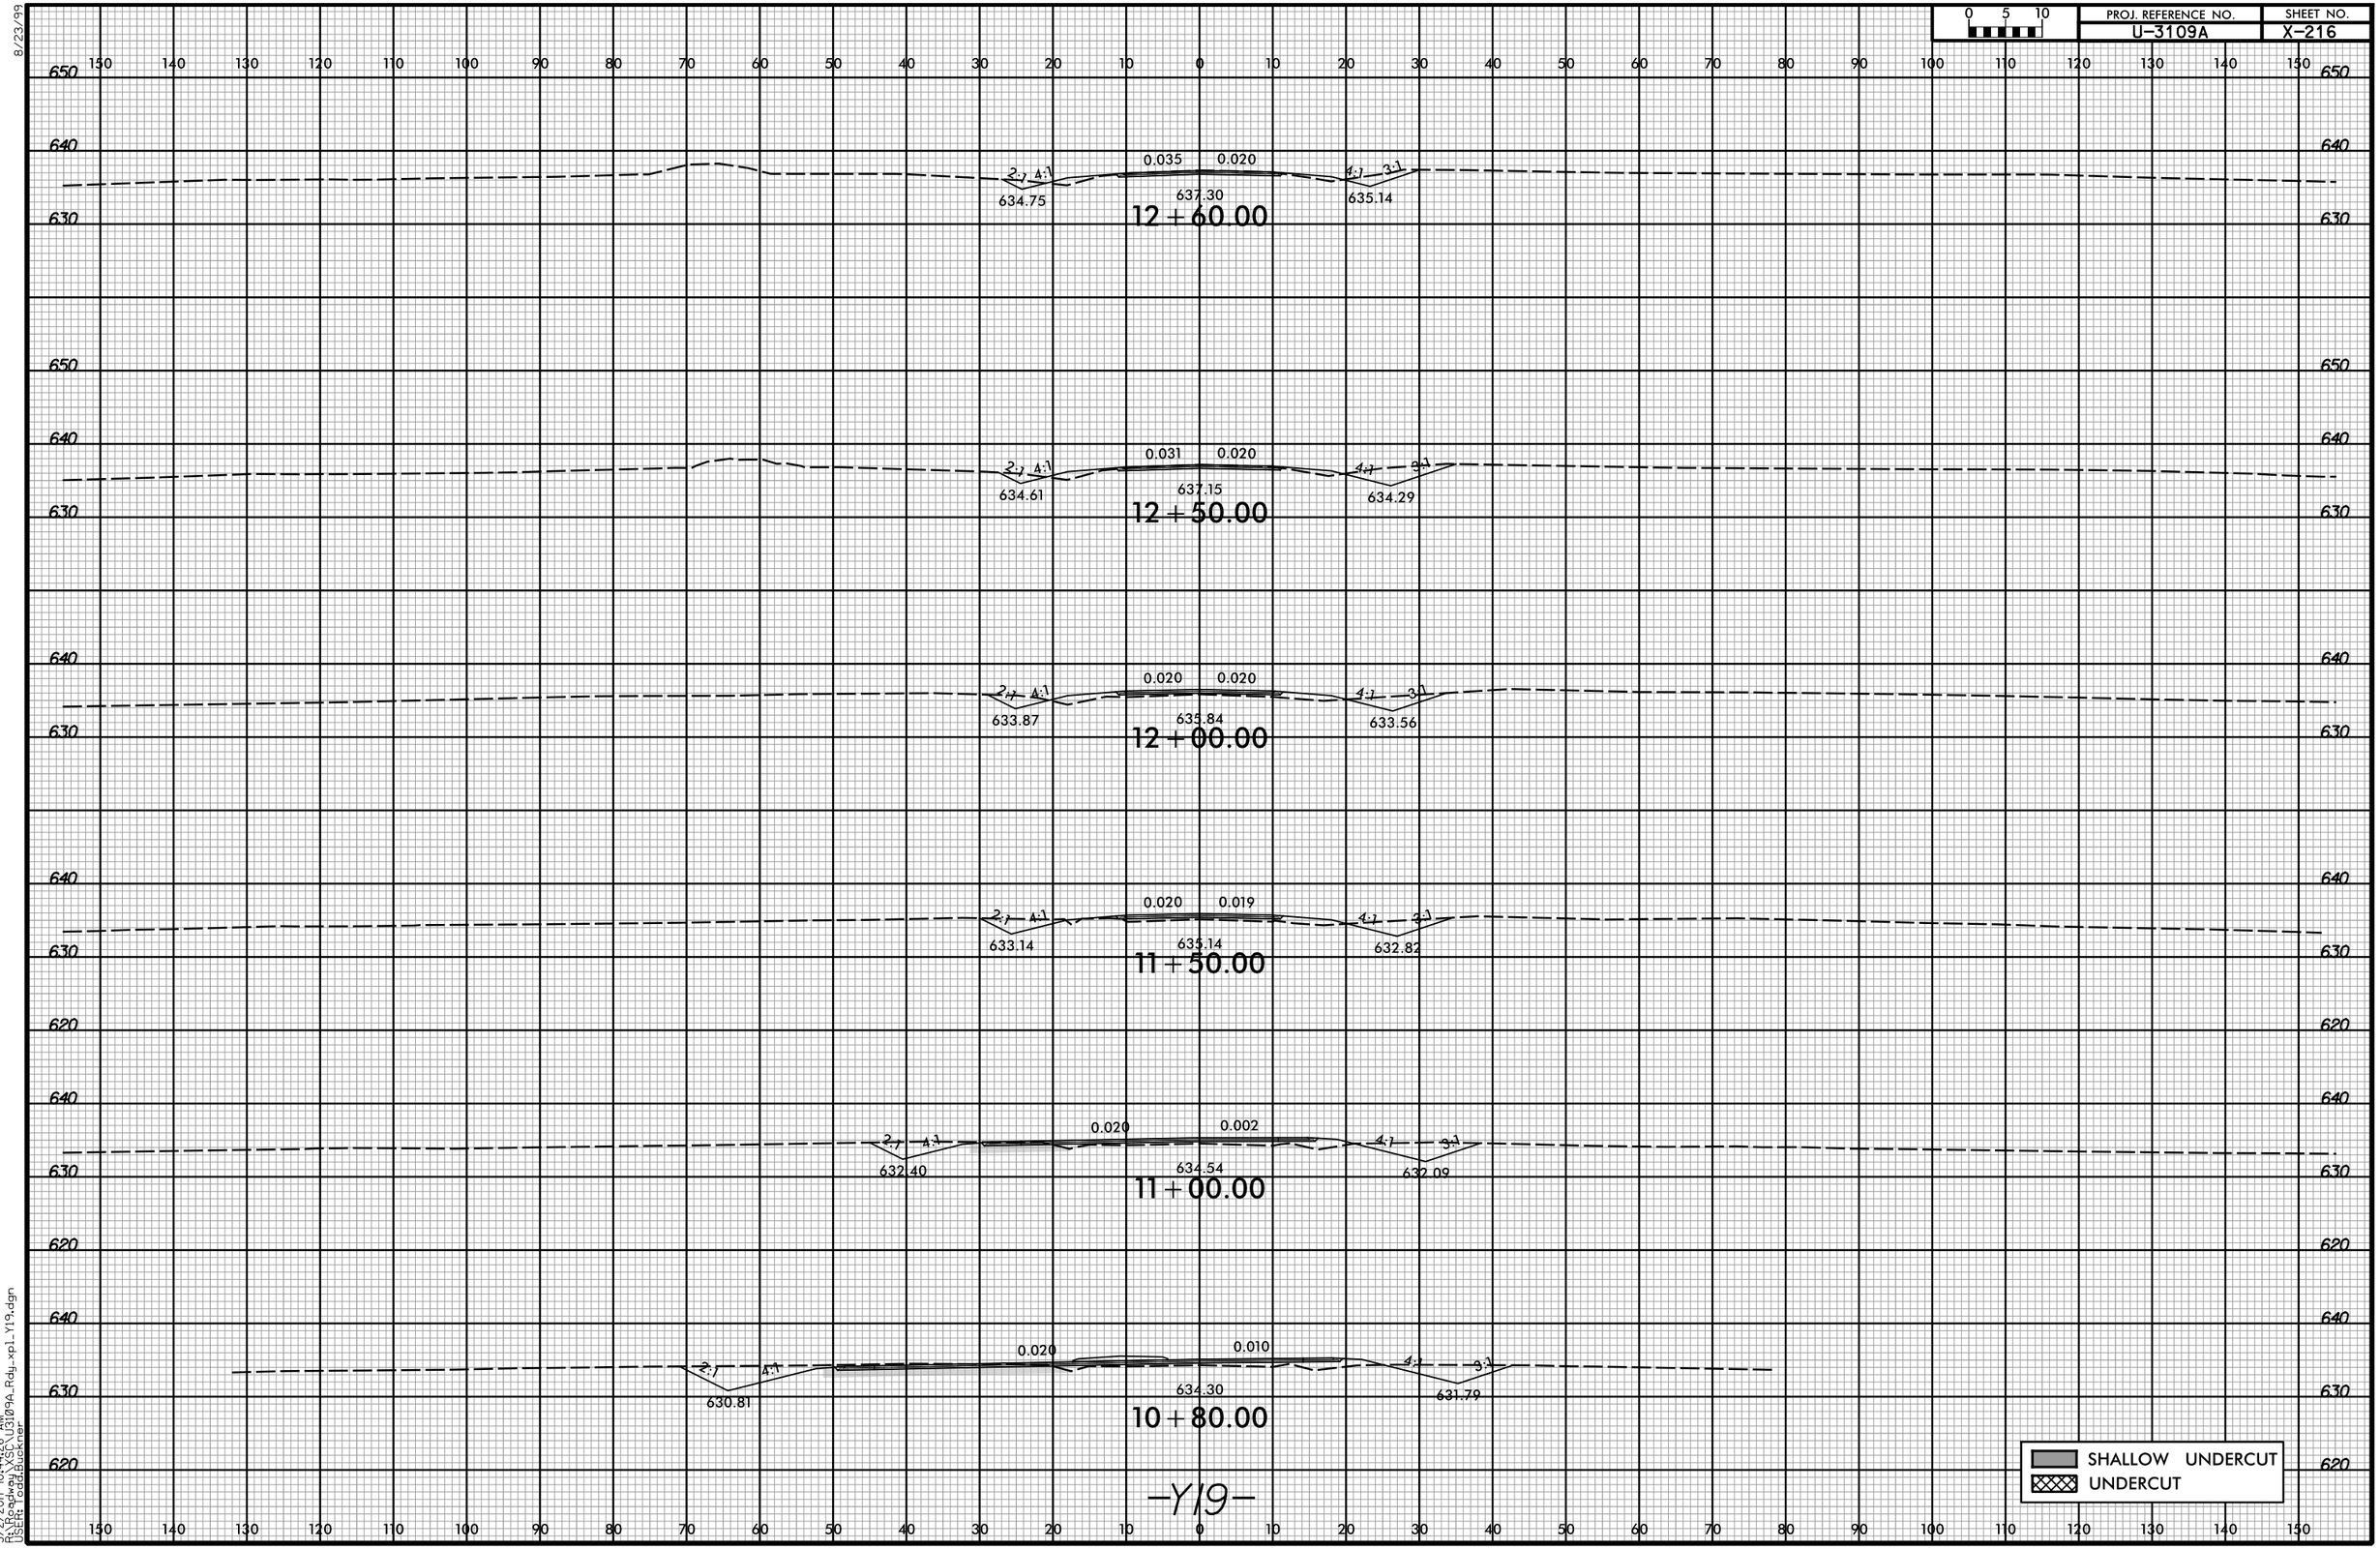

3/2/2017 10:44:26 AM
R:\Roadway\XSC\U3109A_Rdy_xpl_Y19.dgn
USER: Todd.Buckner