6/23/16

PROJ. REFERENCE NO.	SHEET NO.
U-3109A	X-220

0 5 10

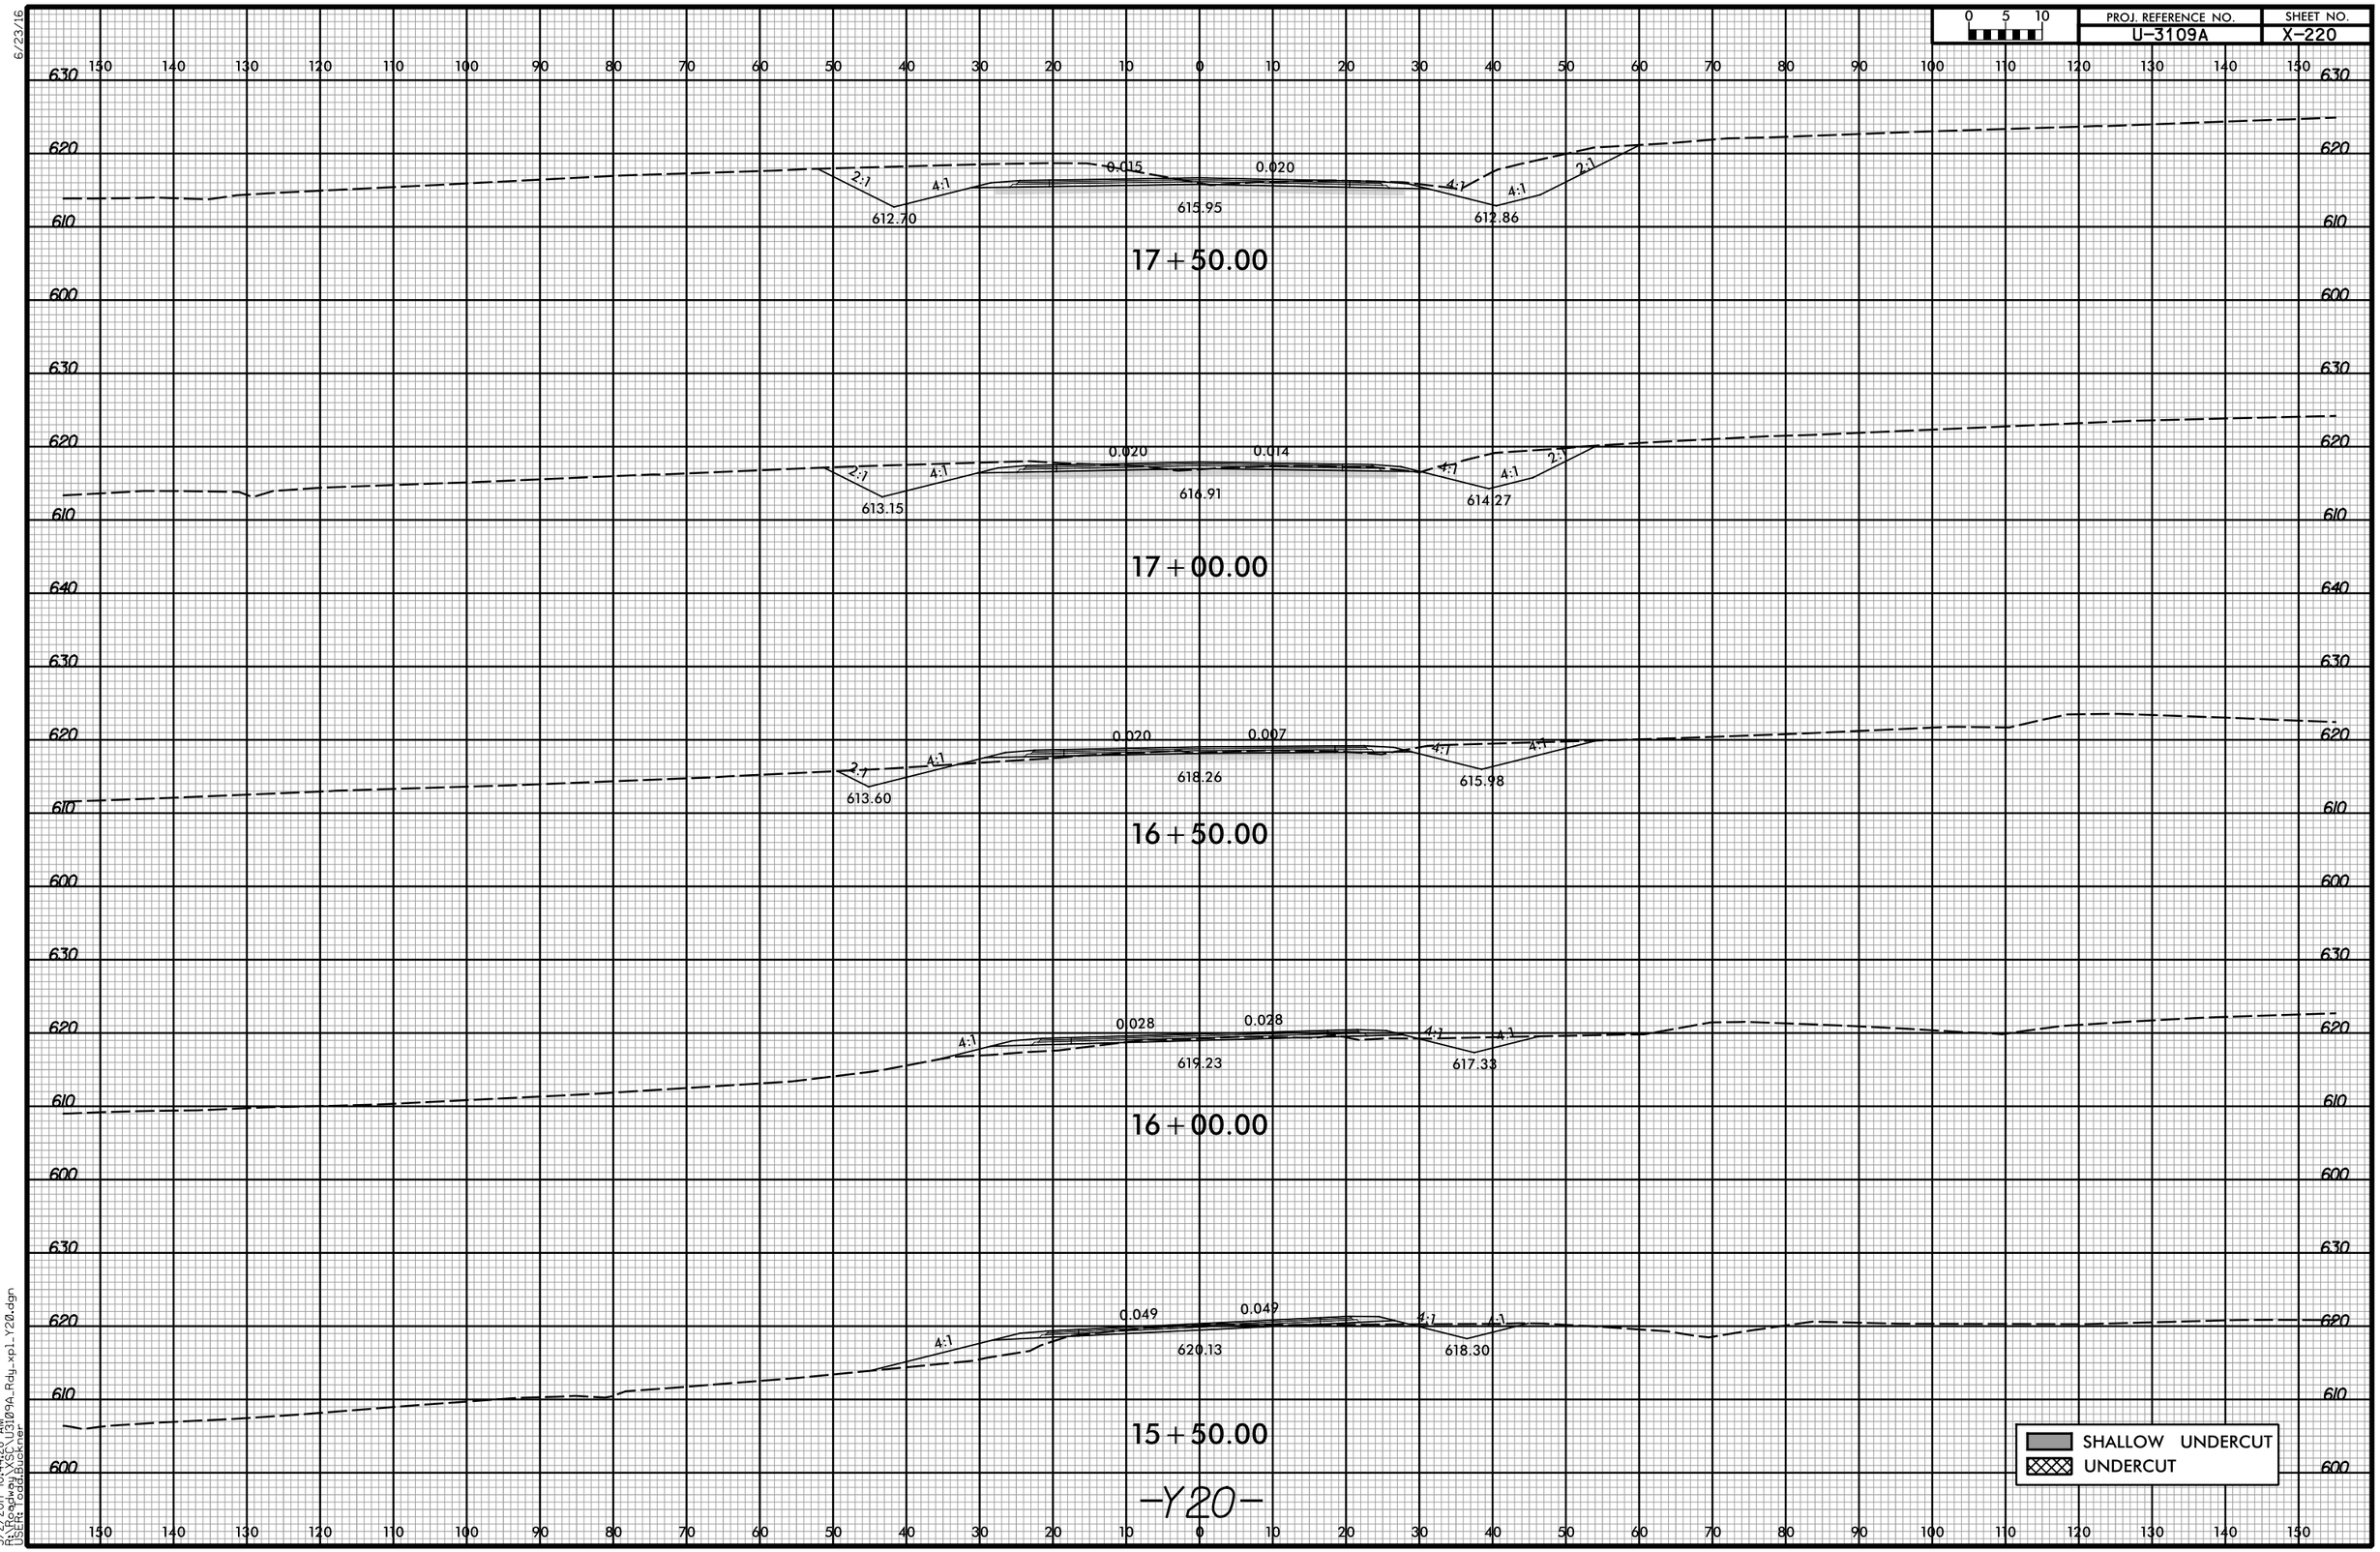

3/2/2017 10:44:28 AM
R:\Roadway\XSC\U3109A_Rdy_xp1_Y20.dgn
USER: Todd.Buckner