6/23/16

0 5 10	PROJ. REFERENCE NO.	SHEET NO.
	U-3109A	X-222

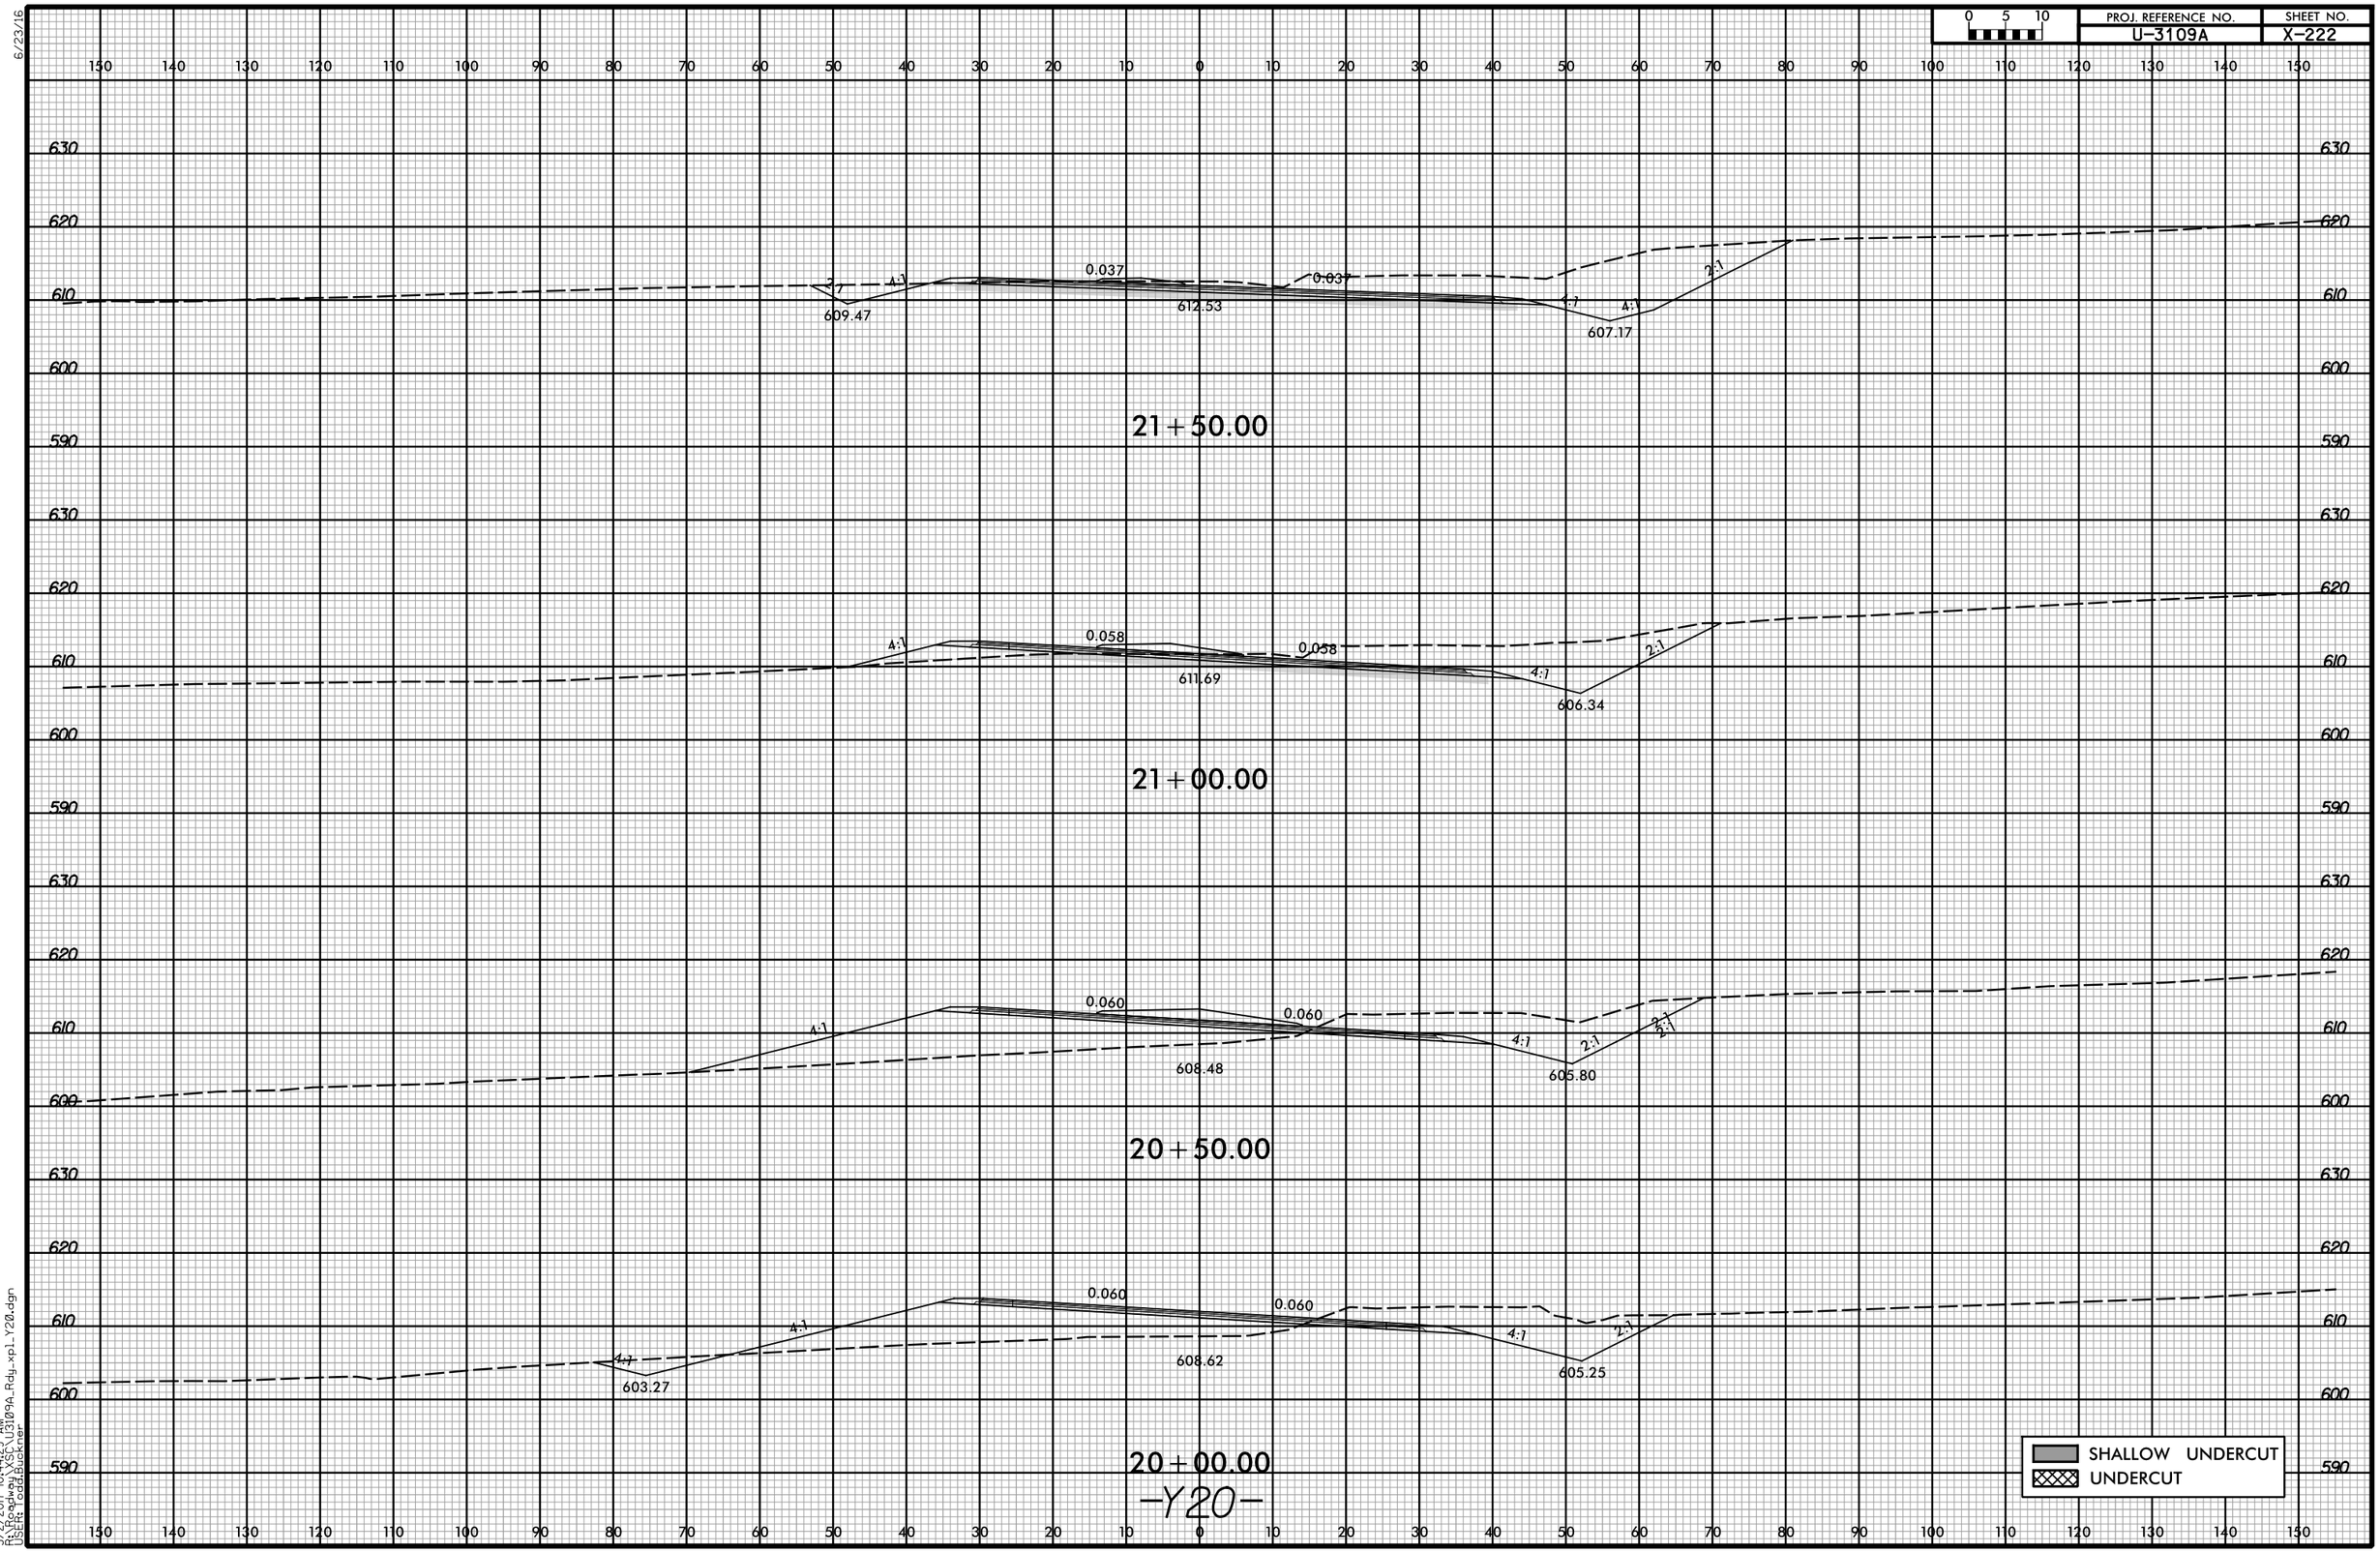

3/2/2017 10:44:29 AM
R:\Roadway\XSC\U3109A_Rdy_xpl_Y20.dgn
User: Todd.Buckner