8/23/99

0 5 10	PROJ. REFERENCE NO.	SHEET NO.
	U-3109A	X-231

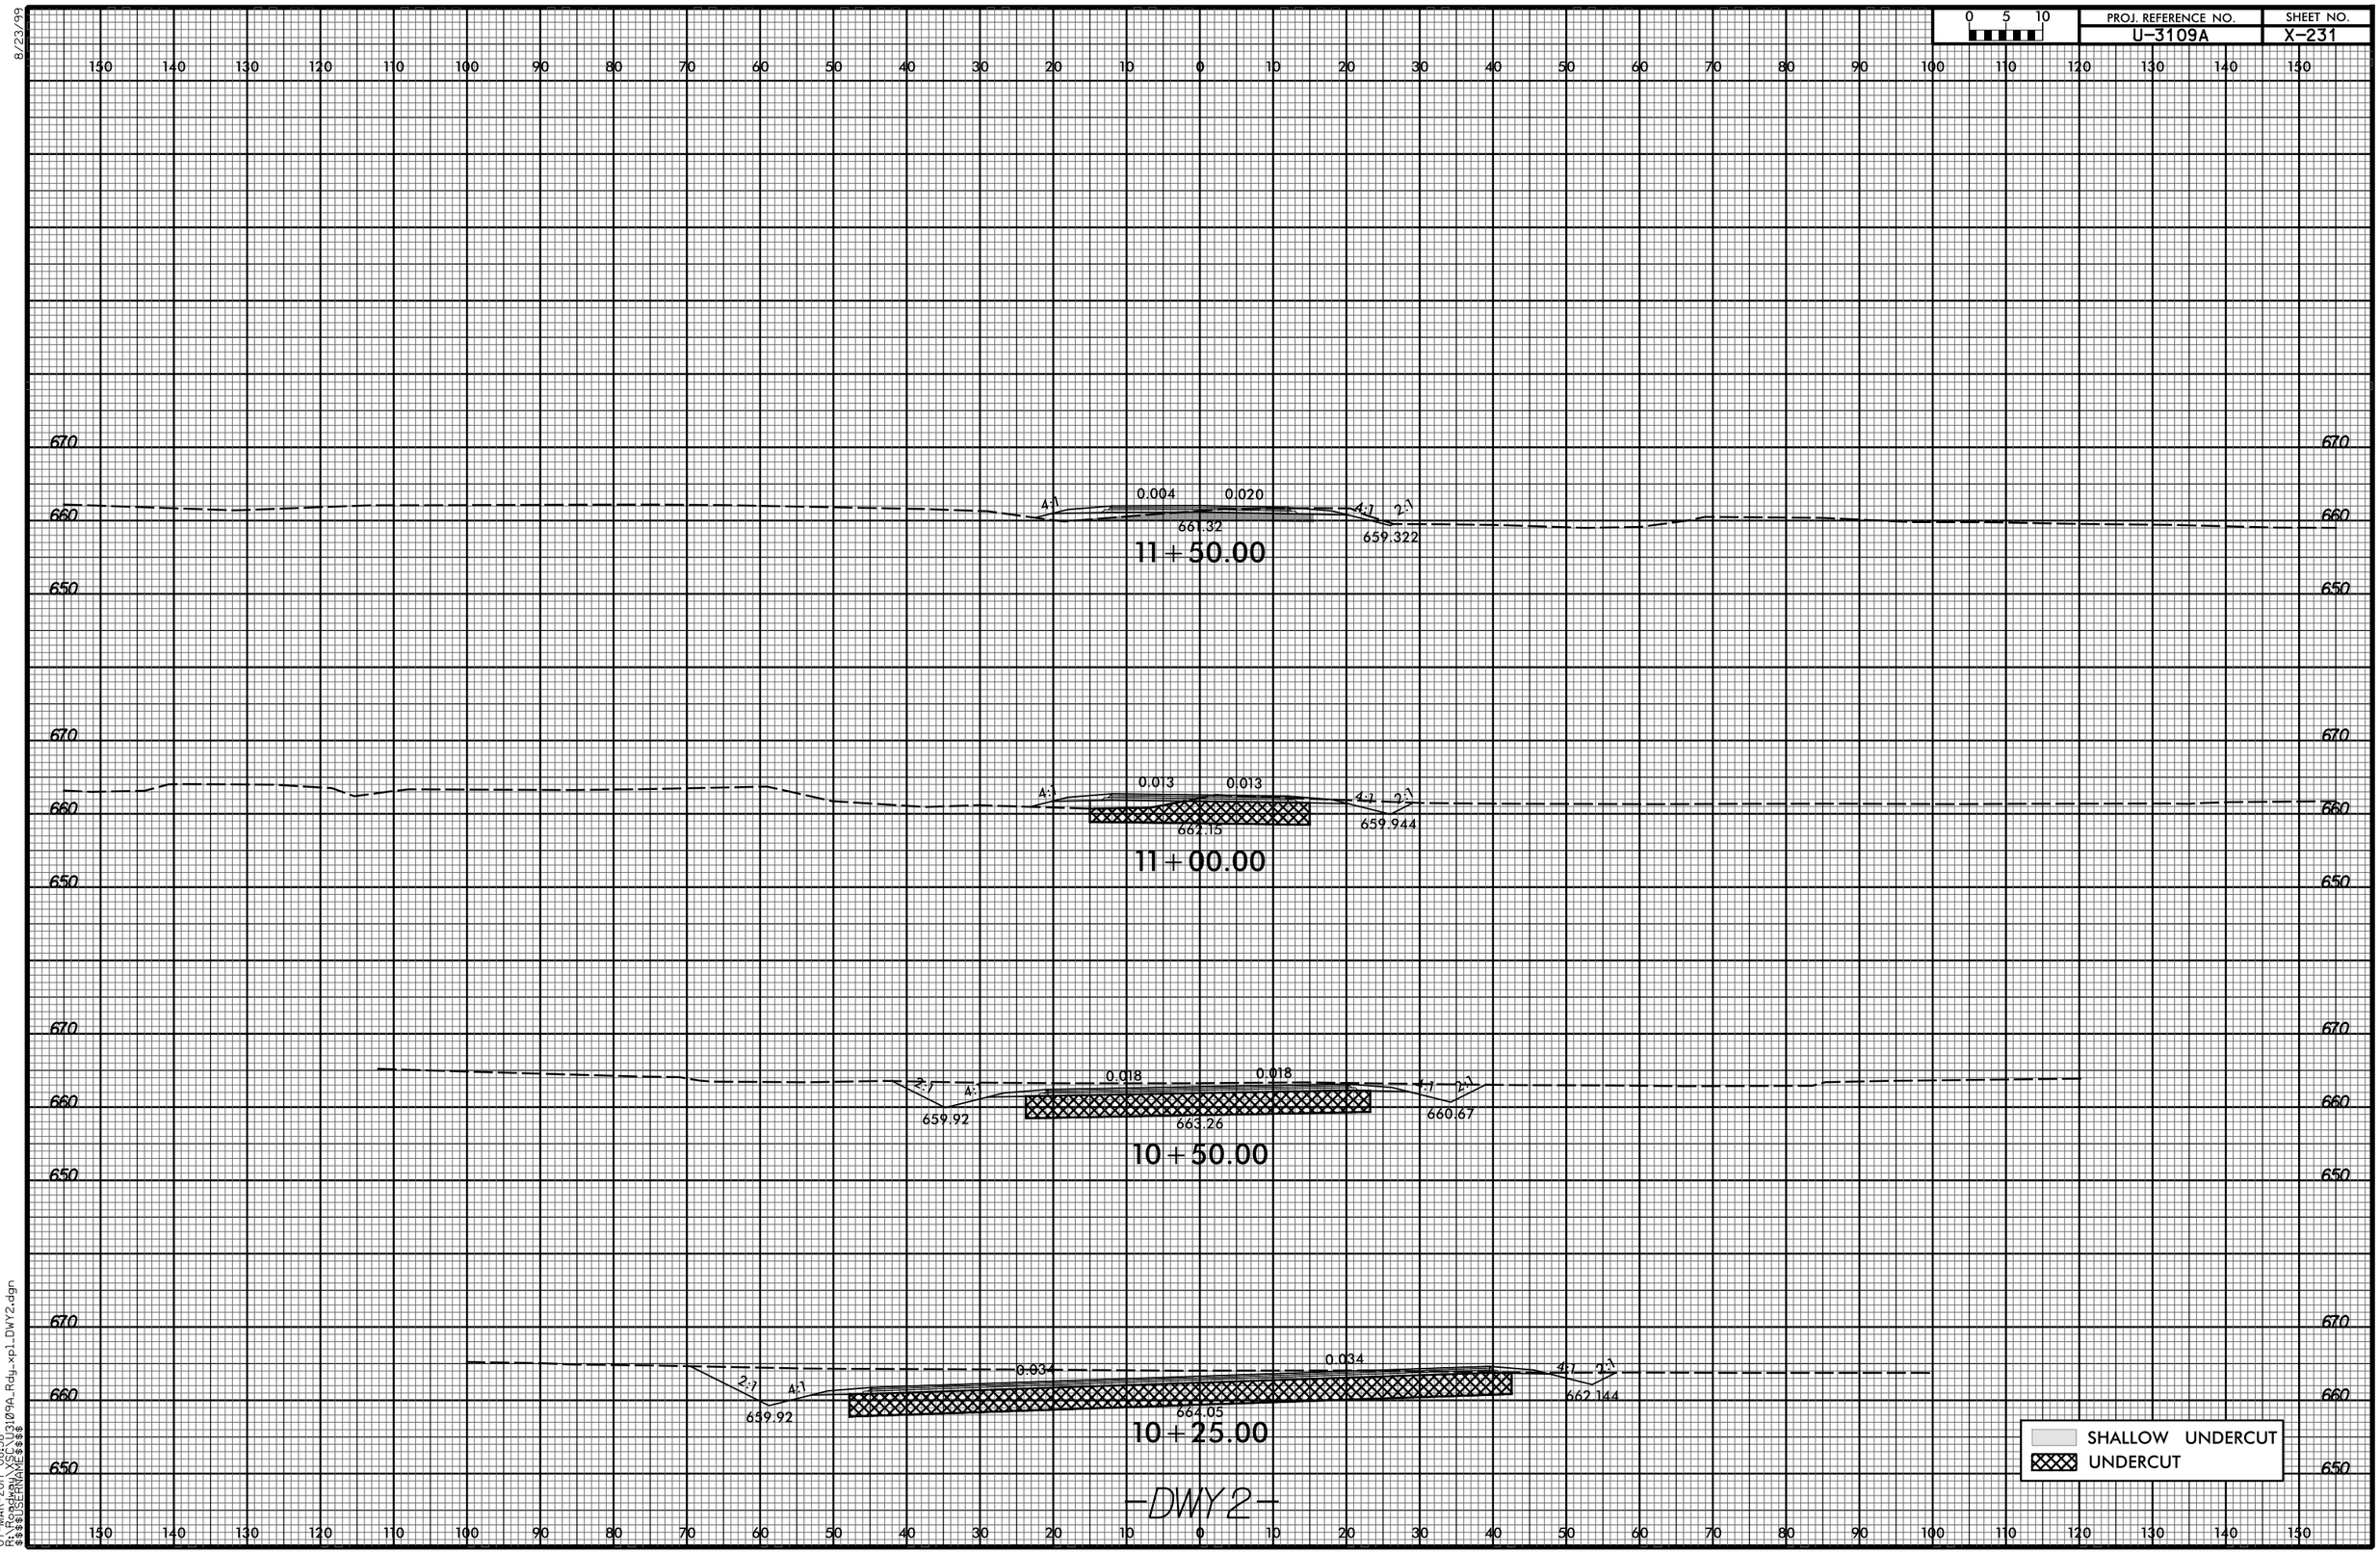

07-MAR-2017 08:38
R:\Roadway\Proj\U3109A_Rdy_xpl_DWY2.dgn
$$$$USERNAME$$$$