8/23/99

PROJ. REFERENCE NO.	SHEET NO.
R-2707C	X-45

0 5 10

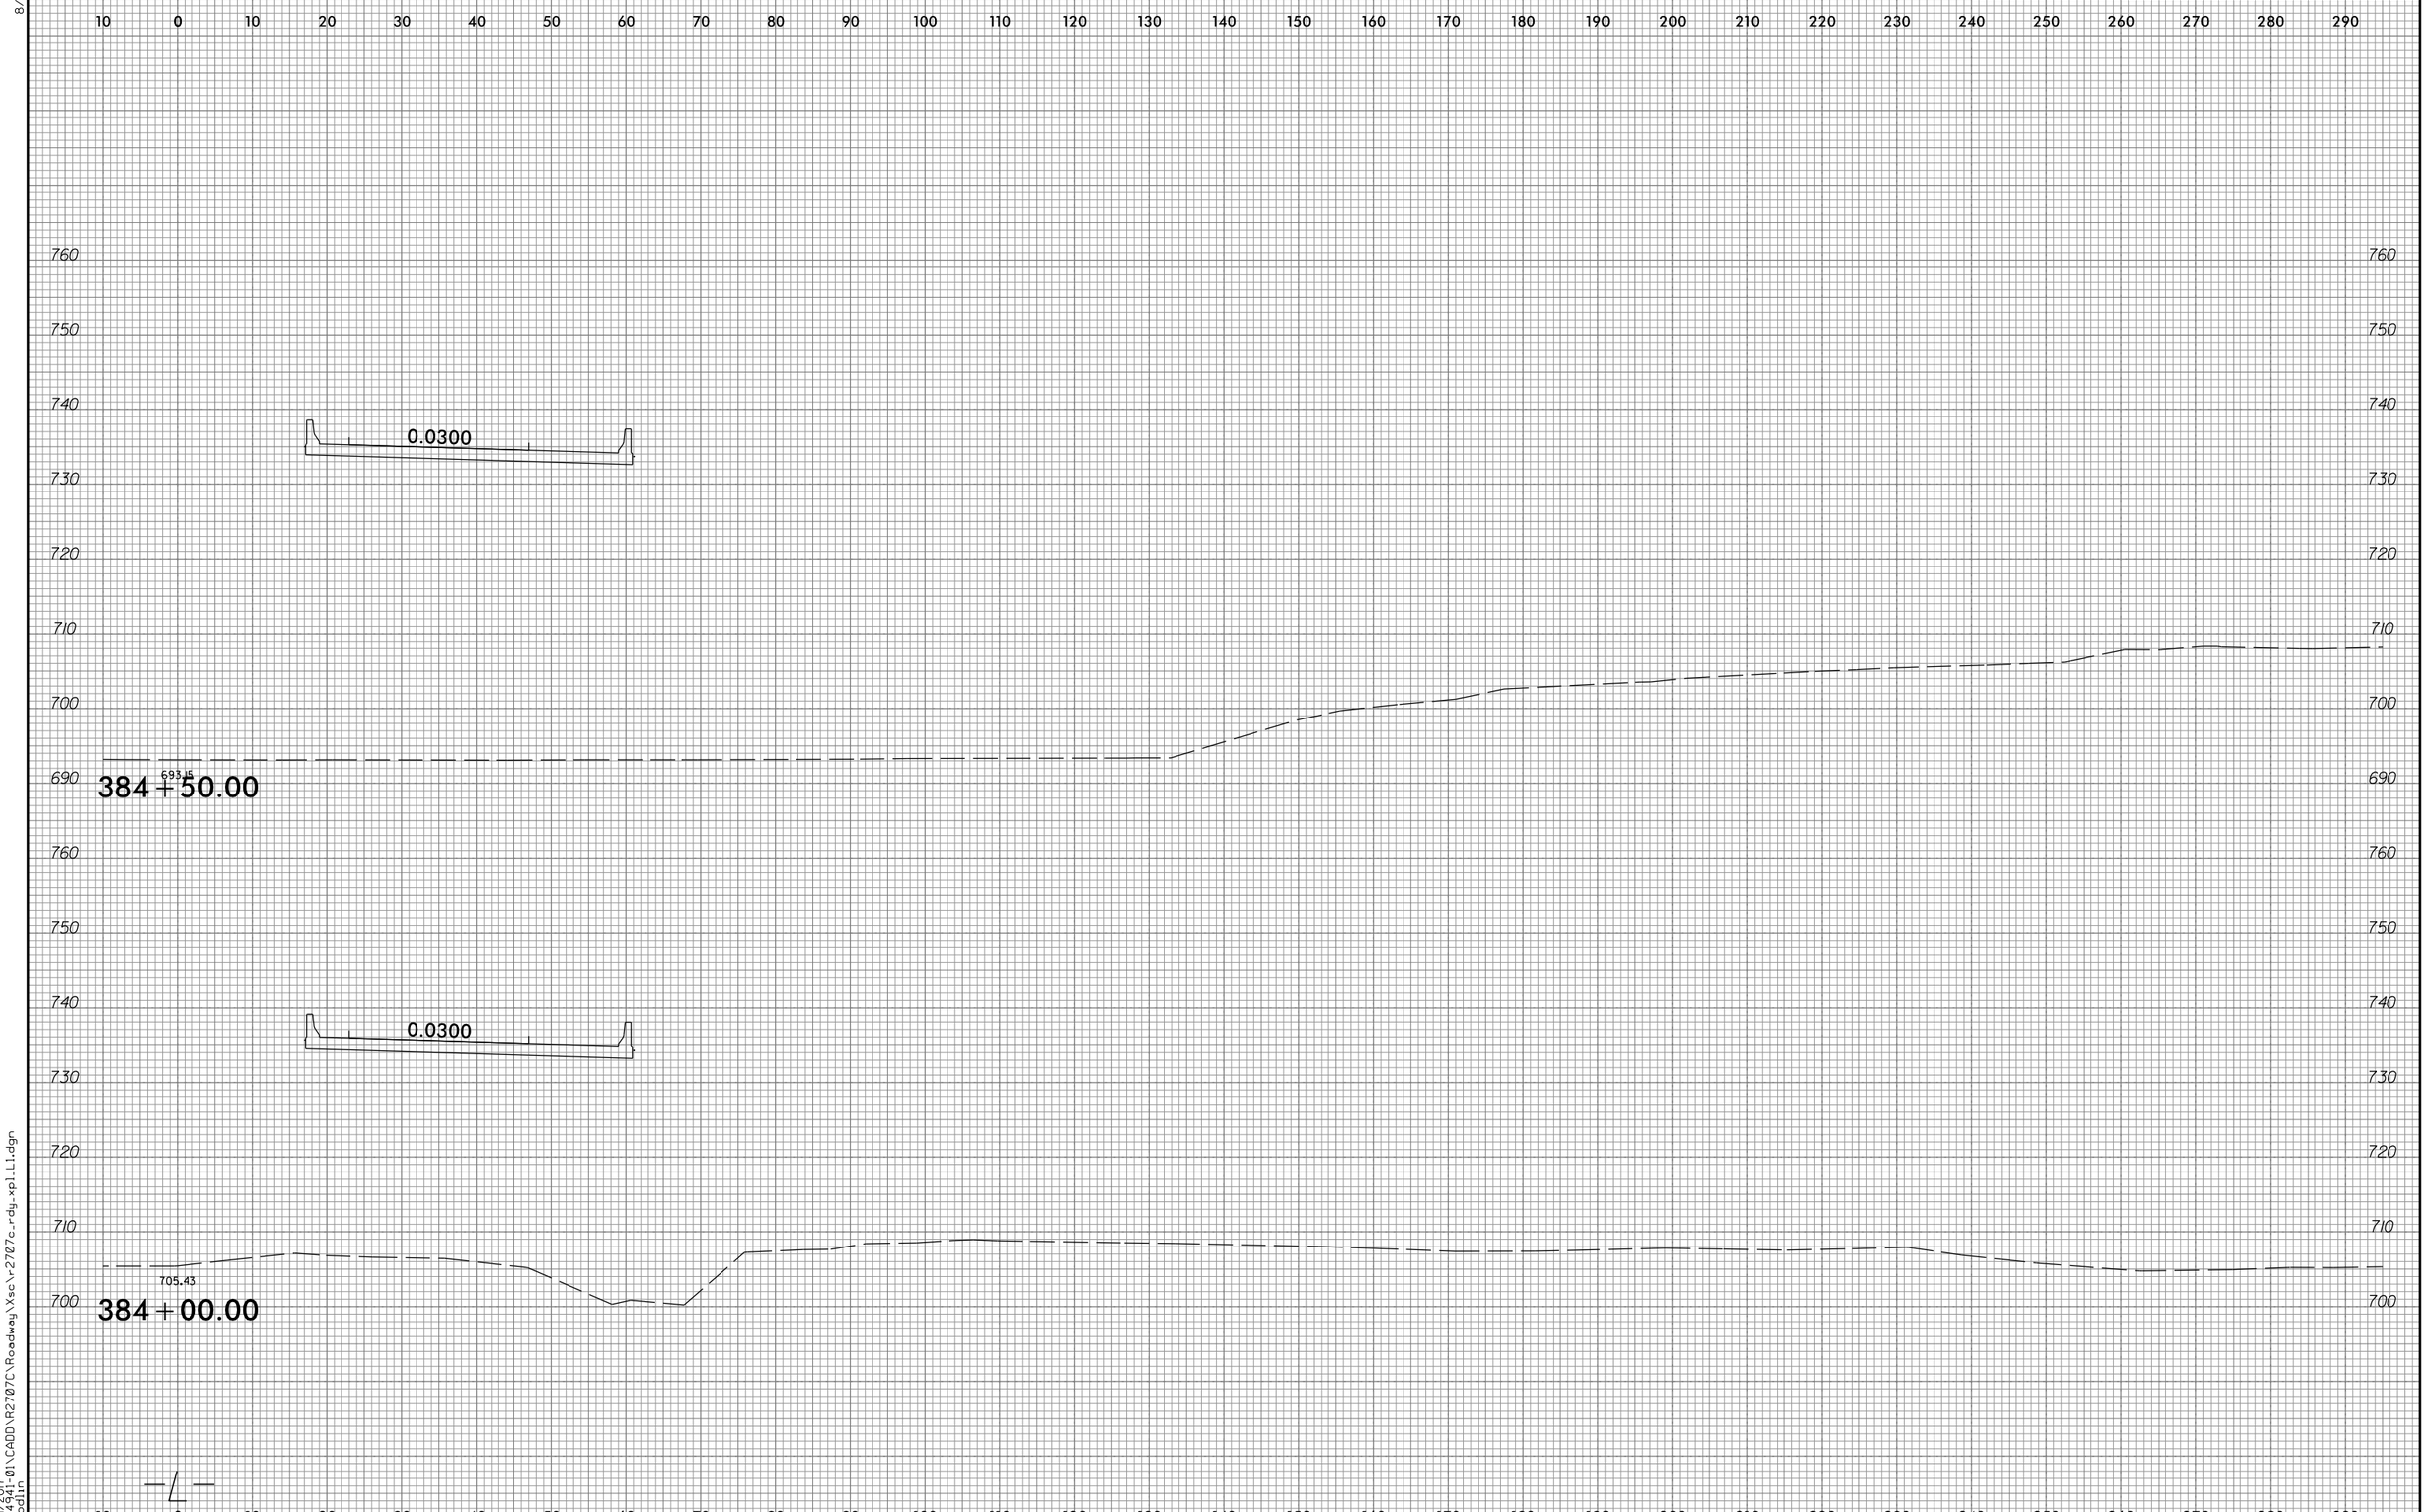

4/11/2017
P:\4941-01\CADD\R2707C\Roadway\Xsc\r2707c_rdy_xpl_L1.dgn
gmodlin