8/23/99

0 5 10	PROJ. REFERENCE NO.	SHEET NO.
	U-3330	X-32

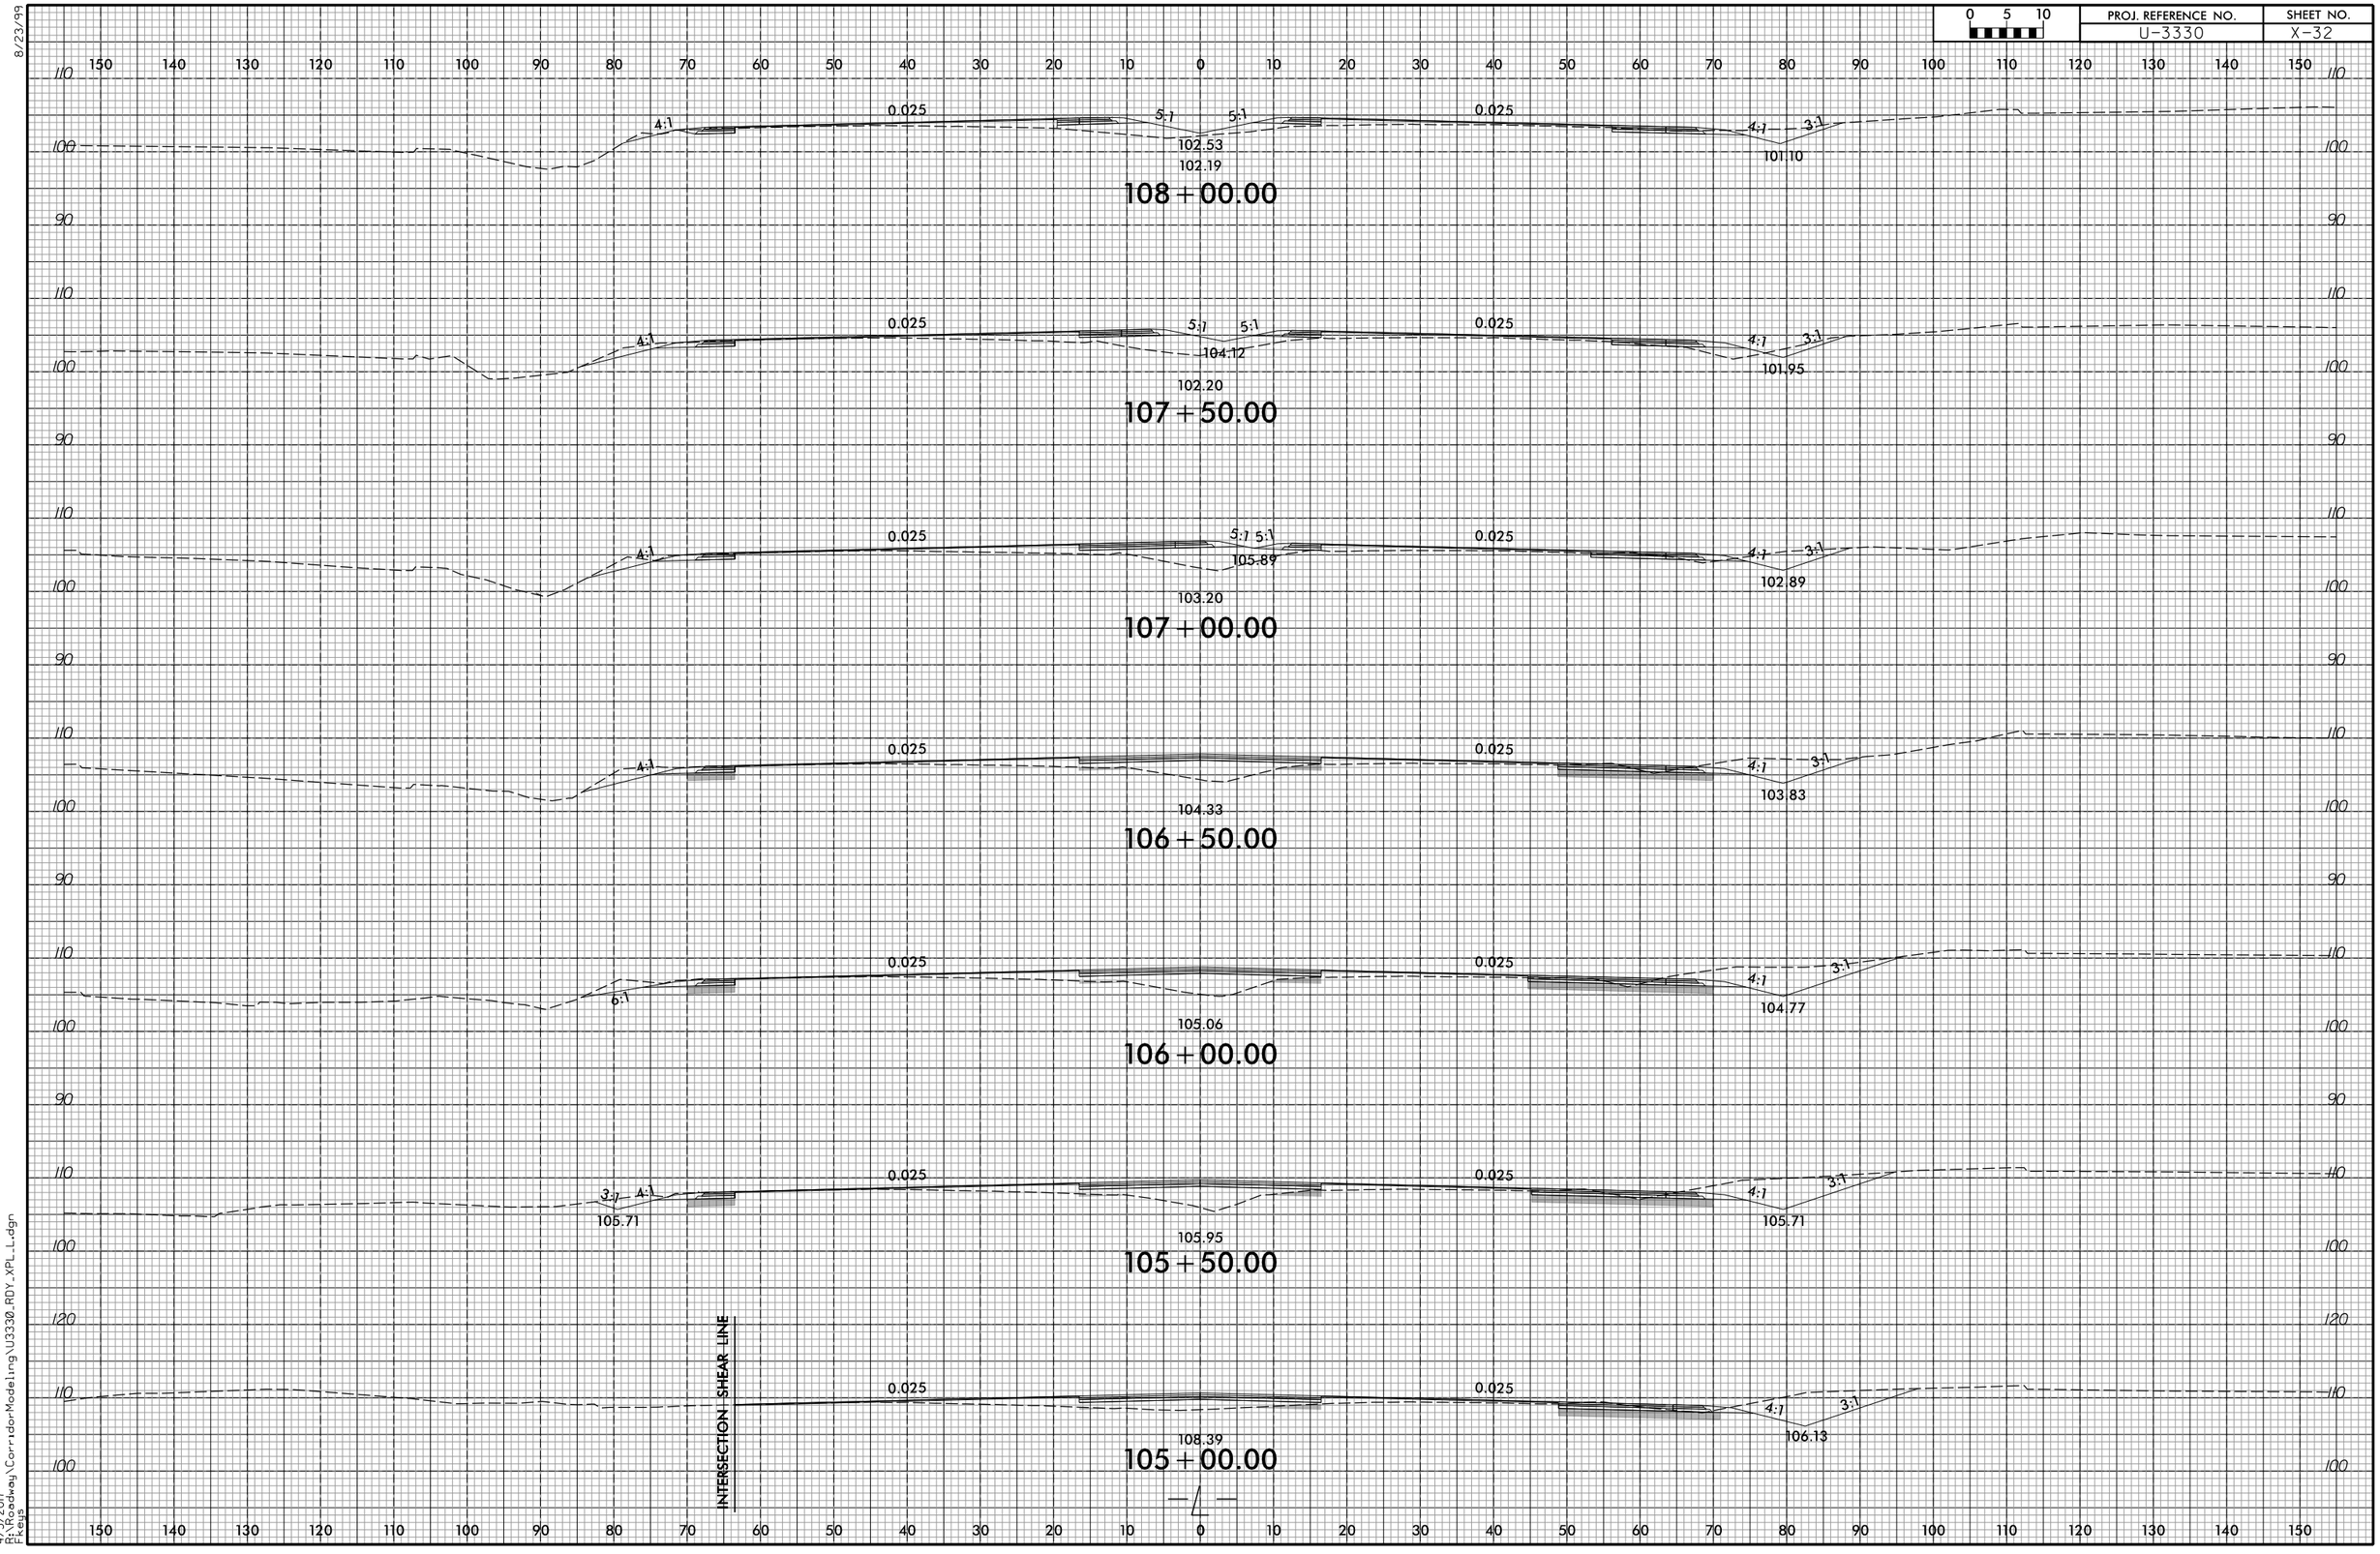

4/5/2017
R:\Roadway\CorridorModeling\U3330_RDY_XPL_L.dgn
Fkeys