8/23/99

PROJ. REFERENCE NO.	SHEET NO.
U-3330	X-36

0 5 10

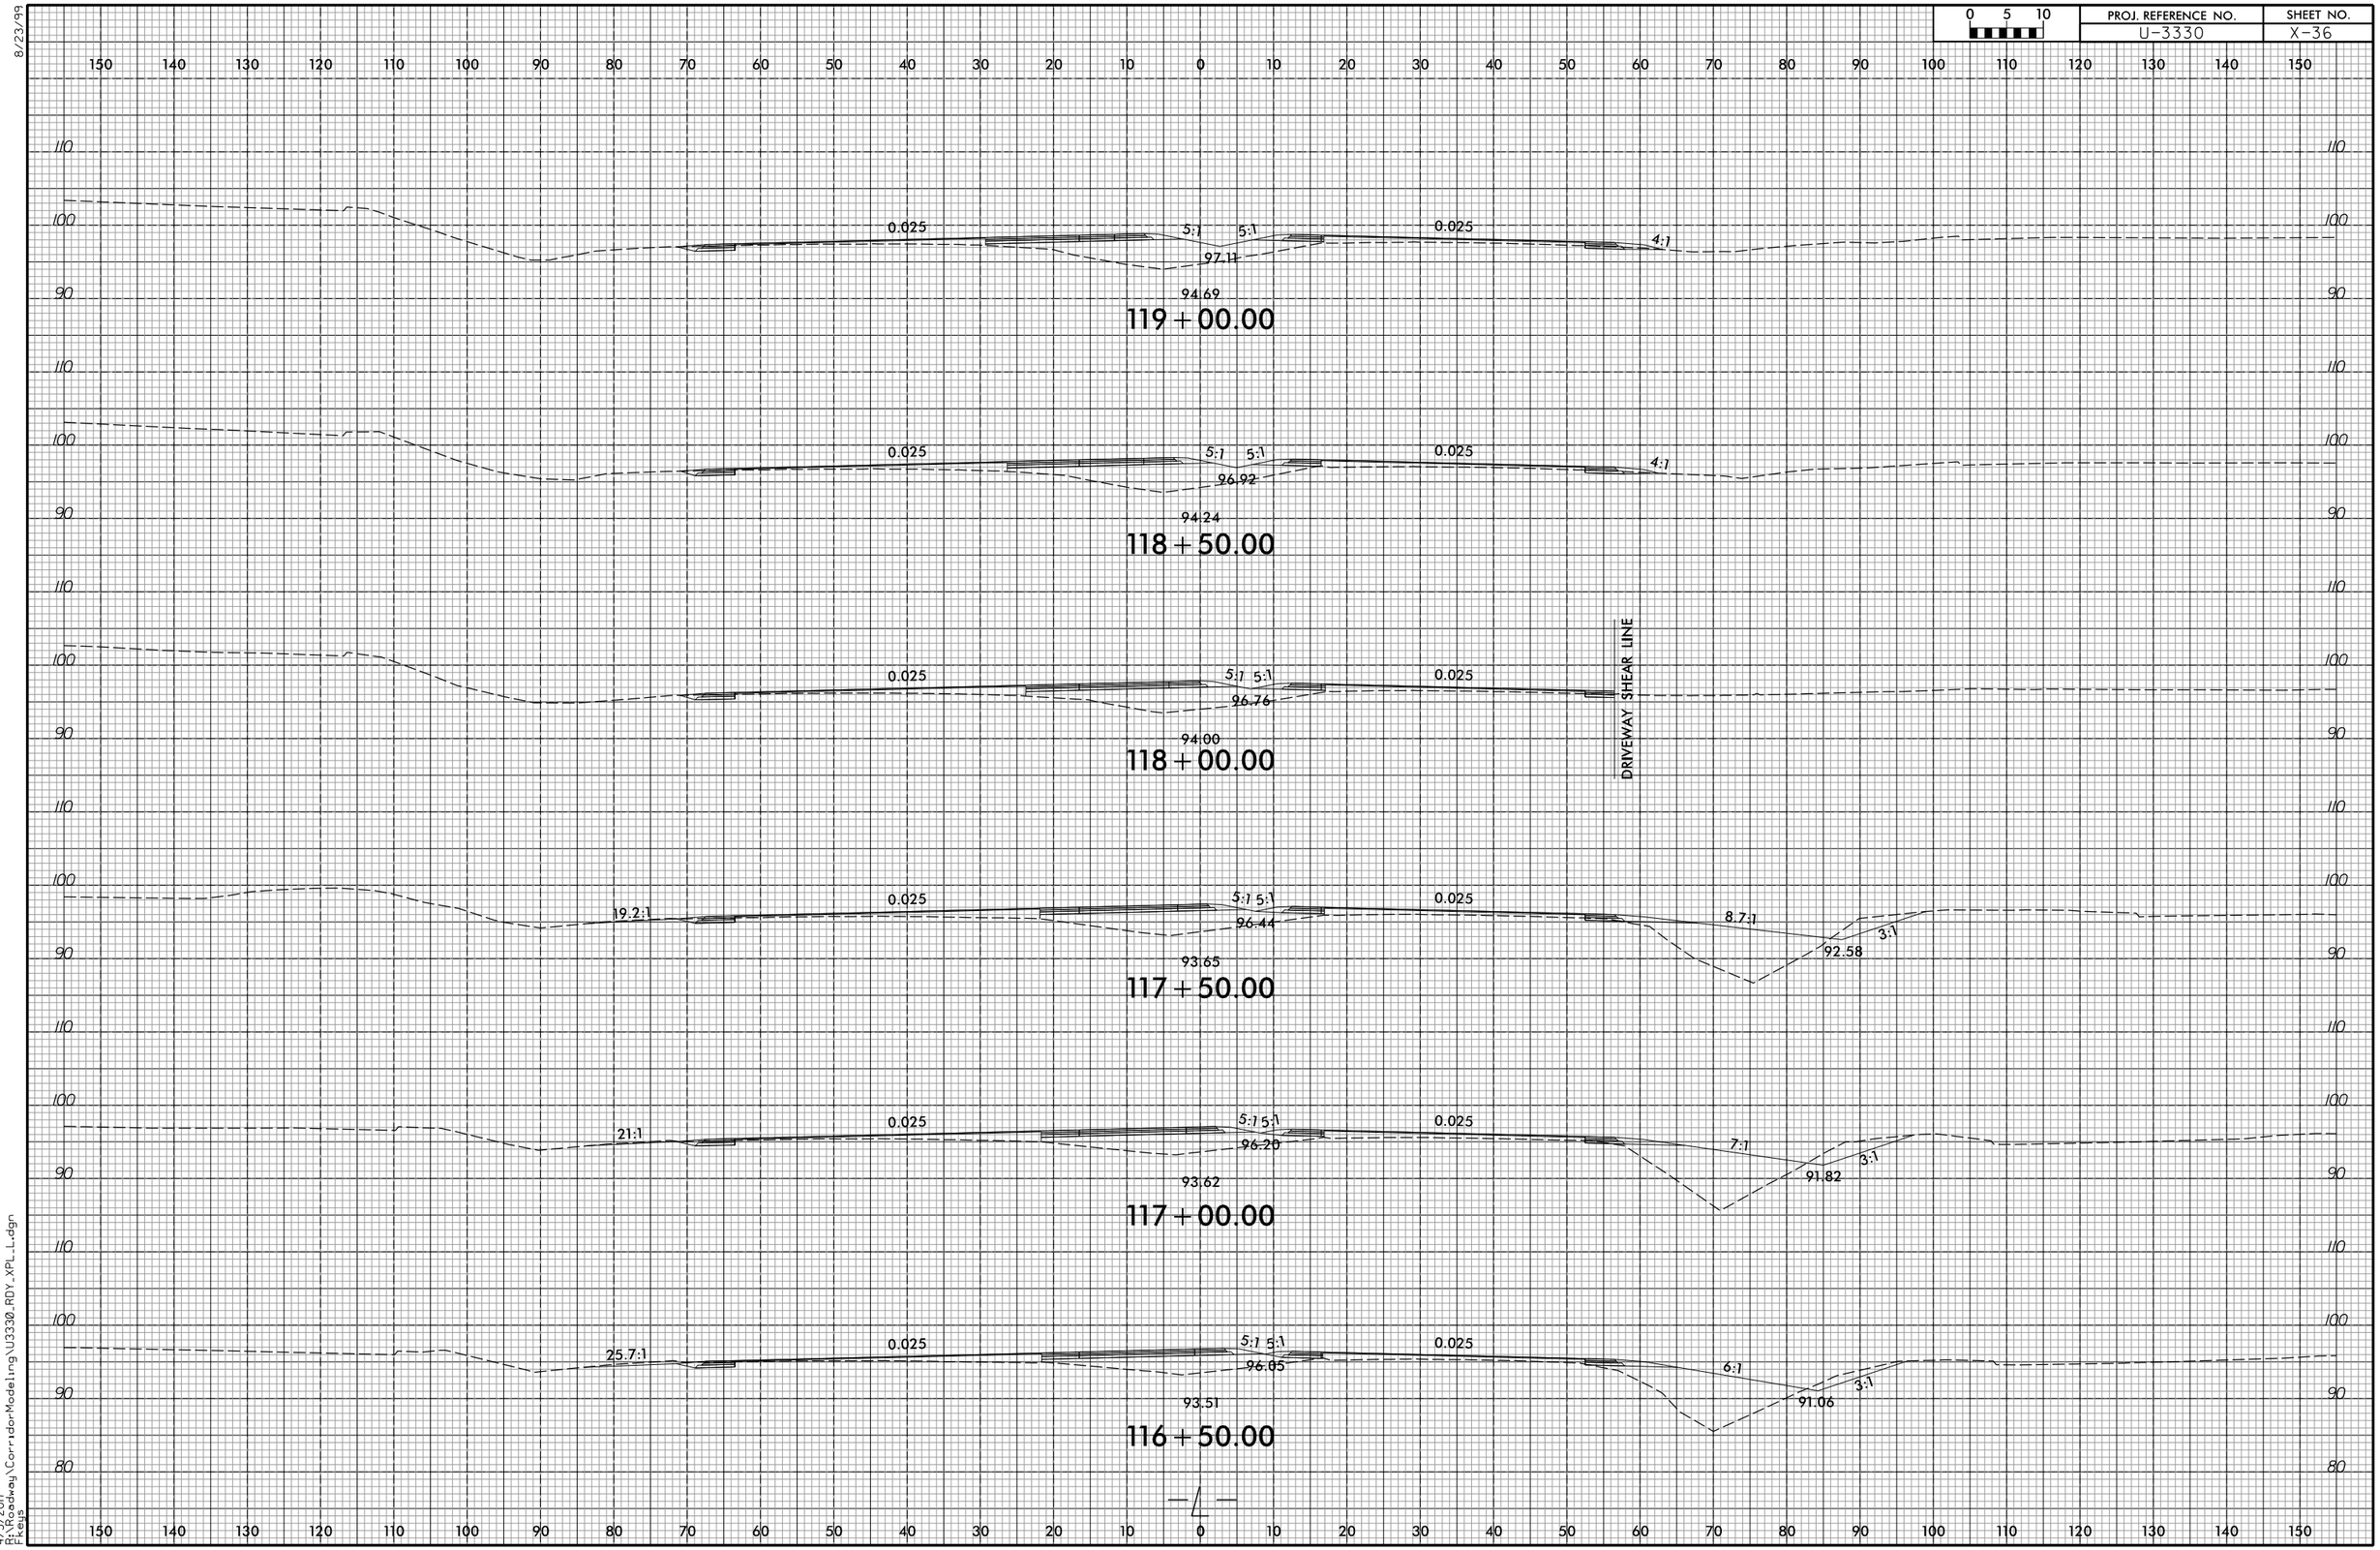

4/5/2017
R:\Roadway\CorridorModeling\U3330_RDY_XPL_L.dgn
Fkeys