PROJ. REFERENCE NO.	SHEET NO.
U-3330	X-76

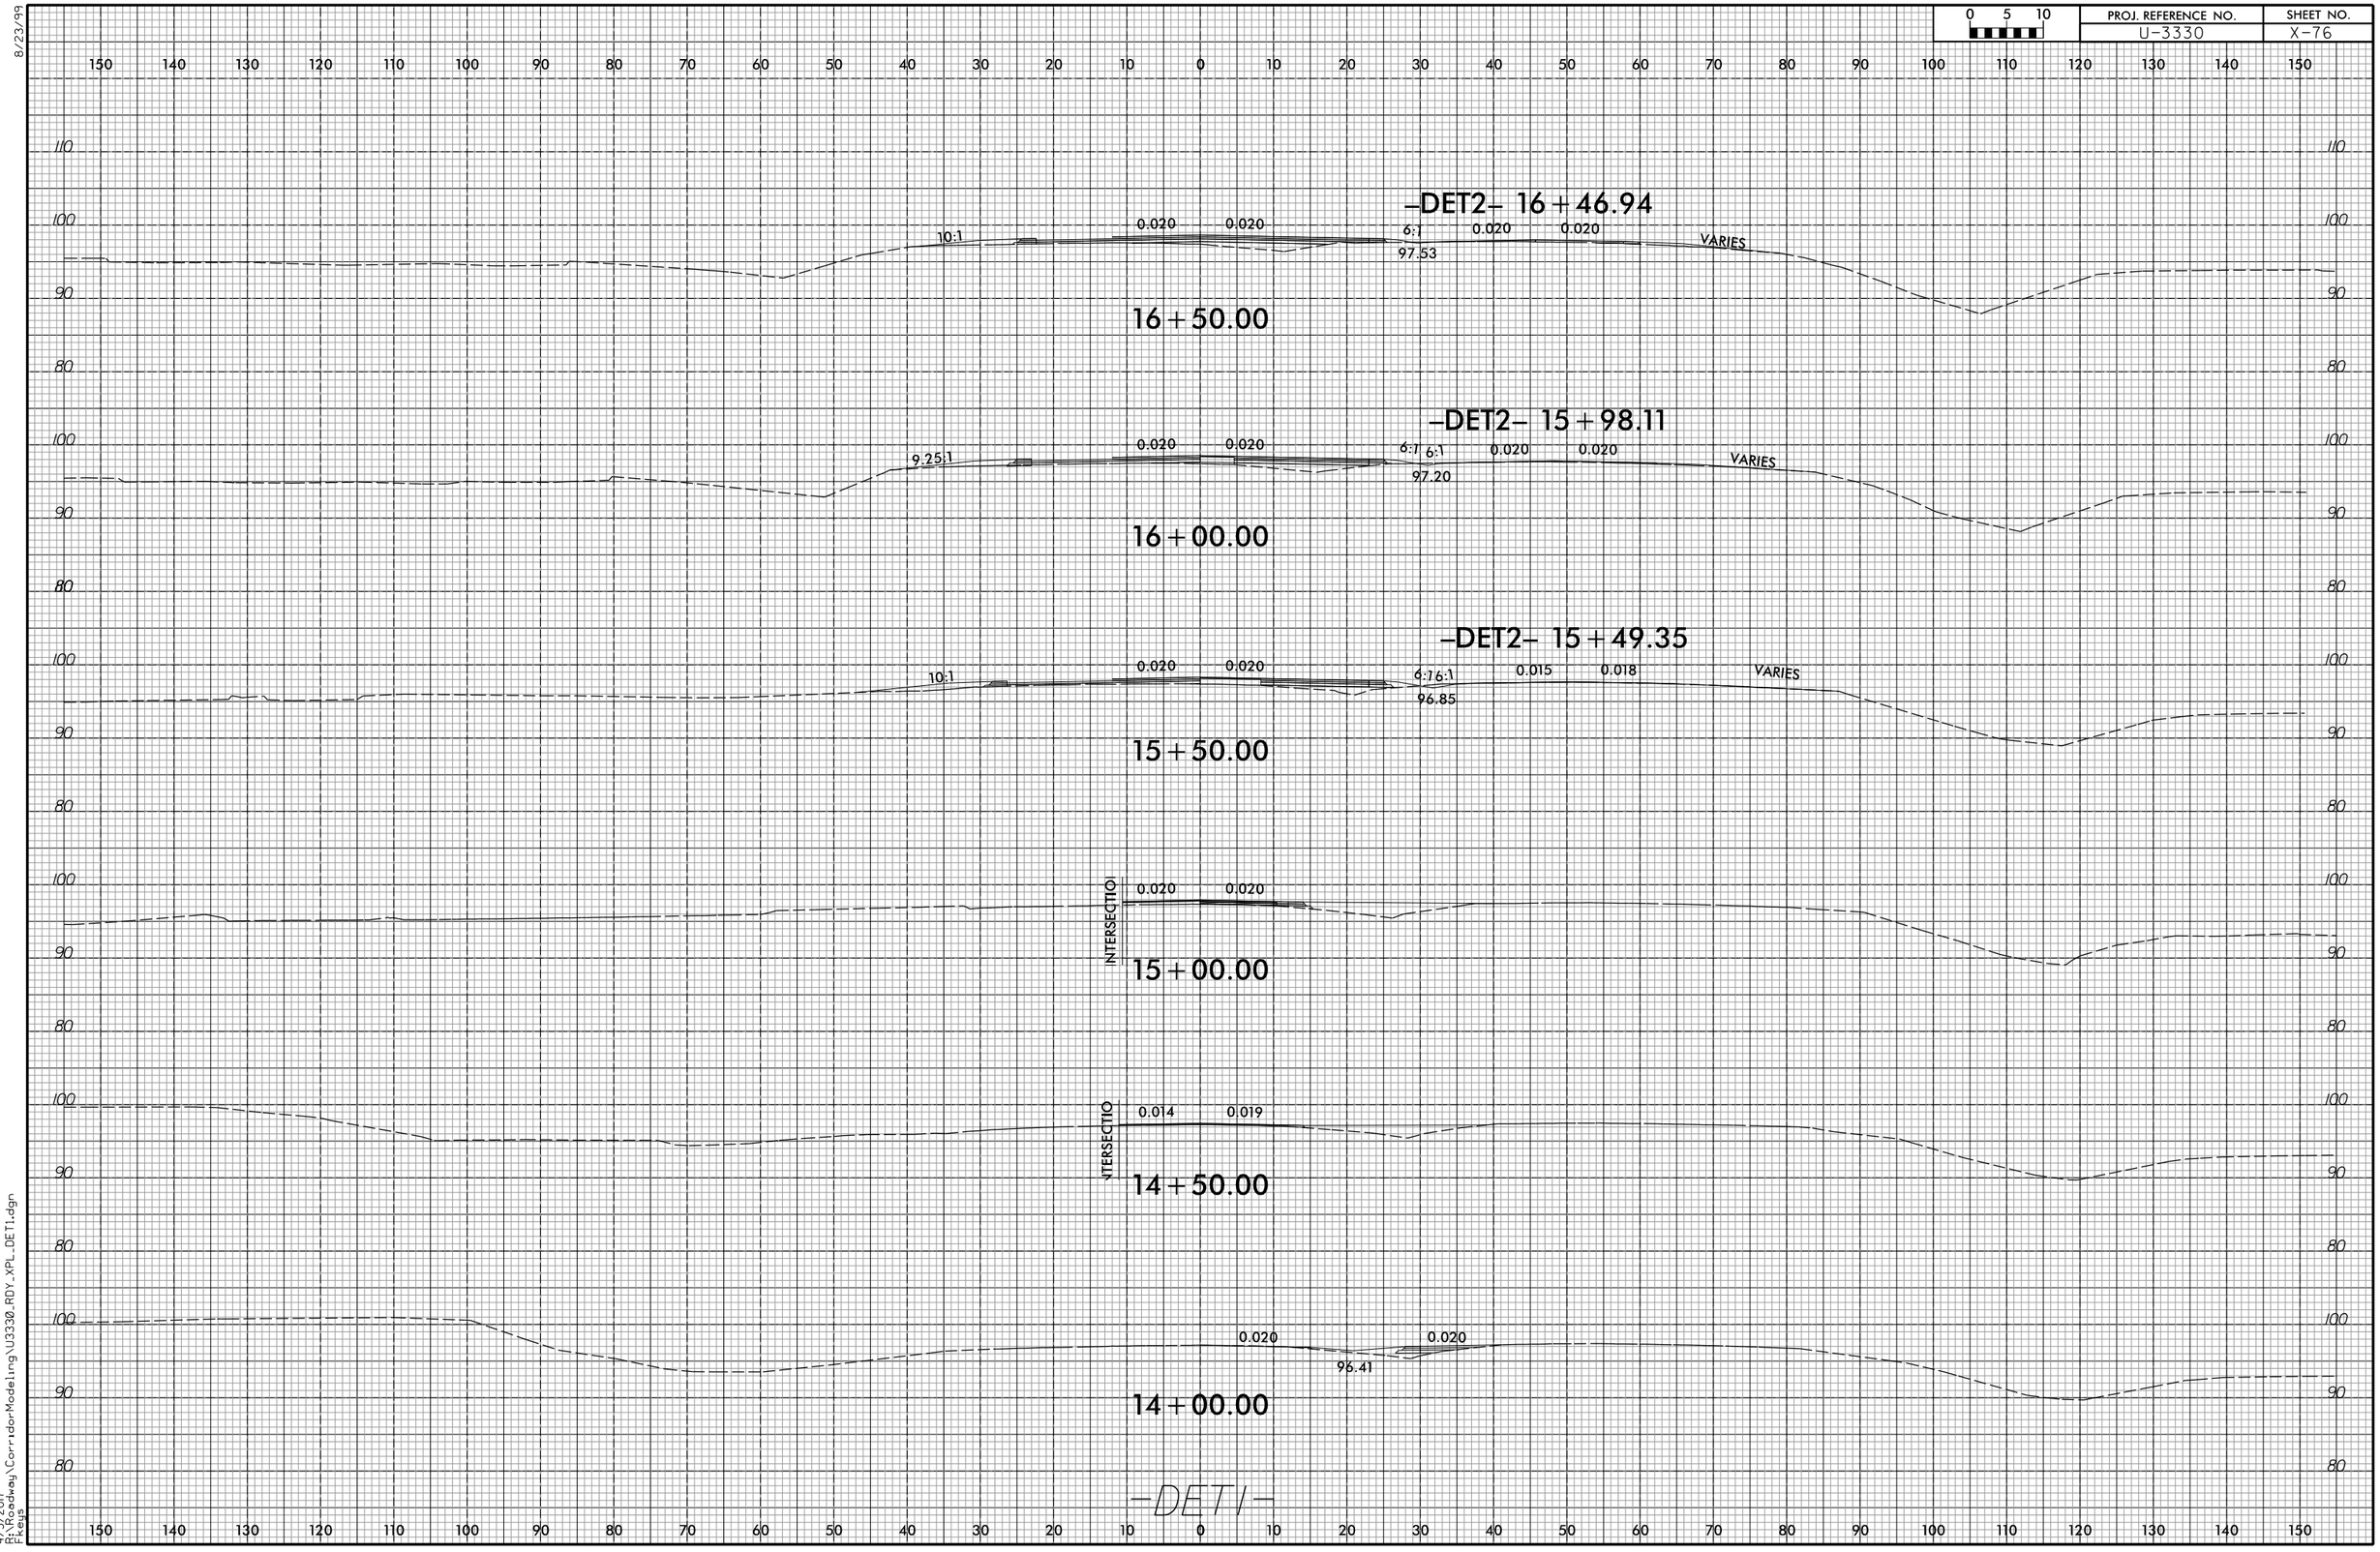

8/23/99

4/5/2017
R:\Roadway\CorridorModeling\U3330_RDY_XPL_DET1.dgn
Fkeys