PROJ. REFERENCE NO.	SHEET NO.
R-5516	X-6

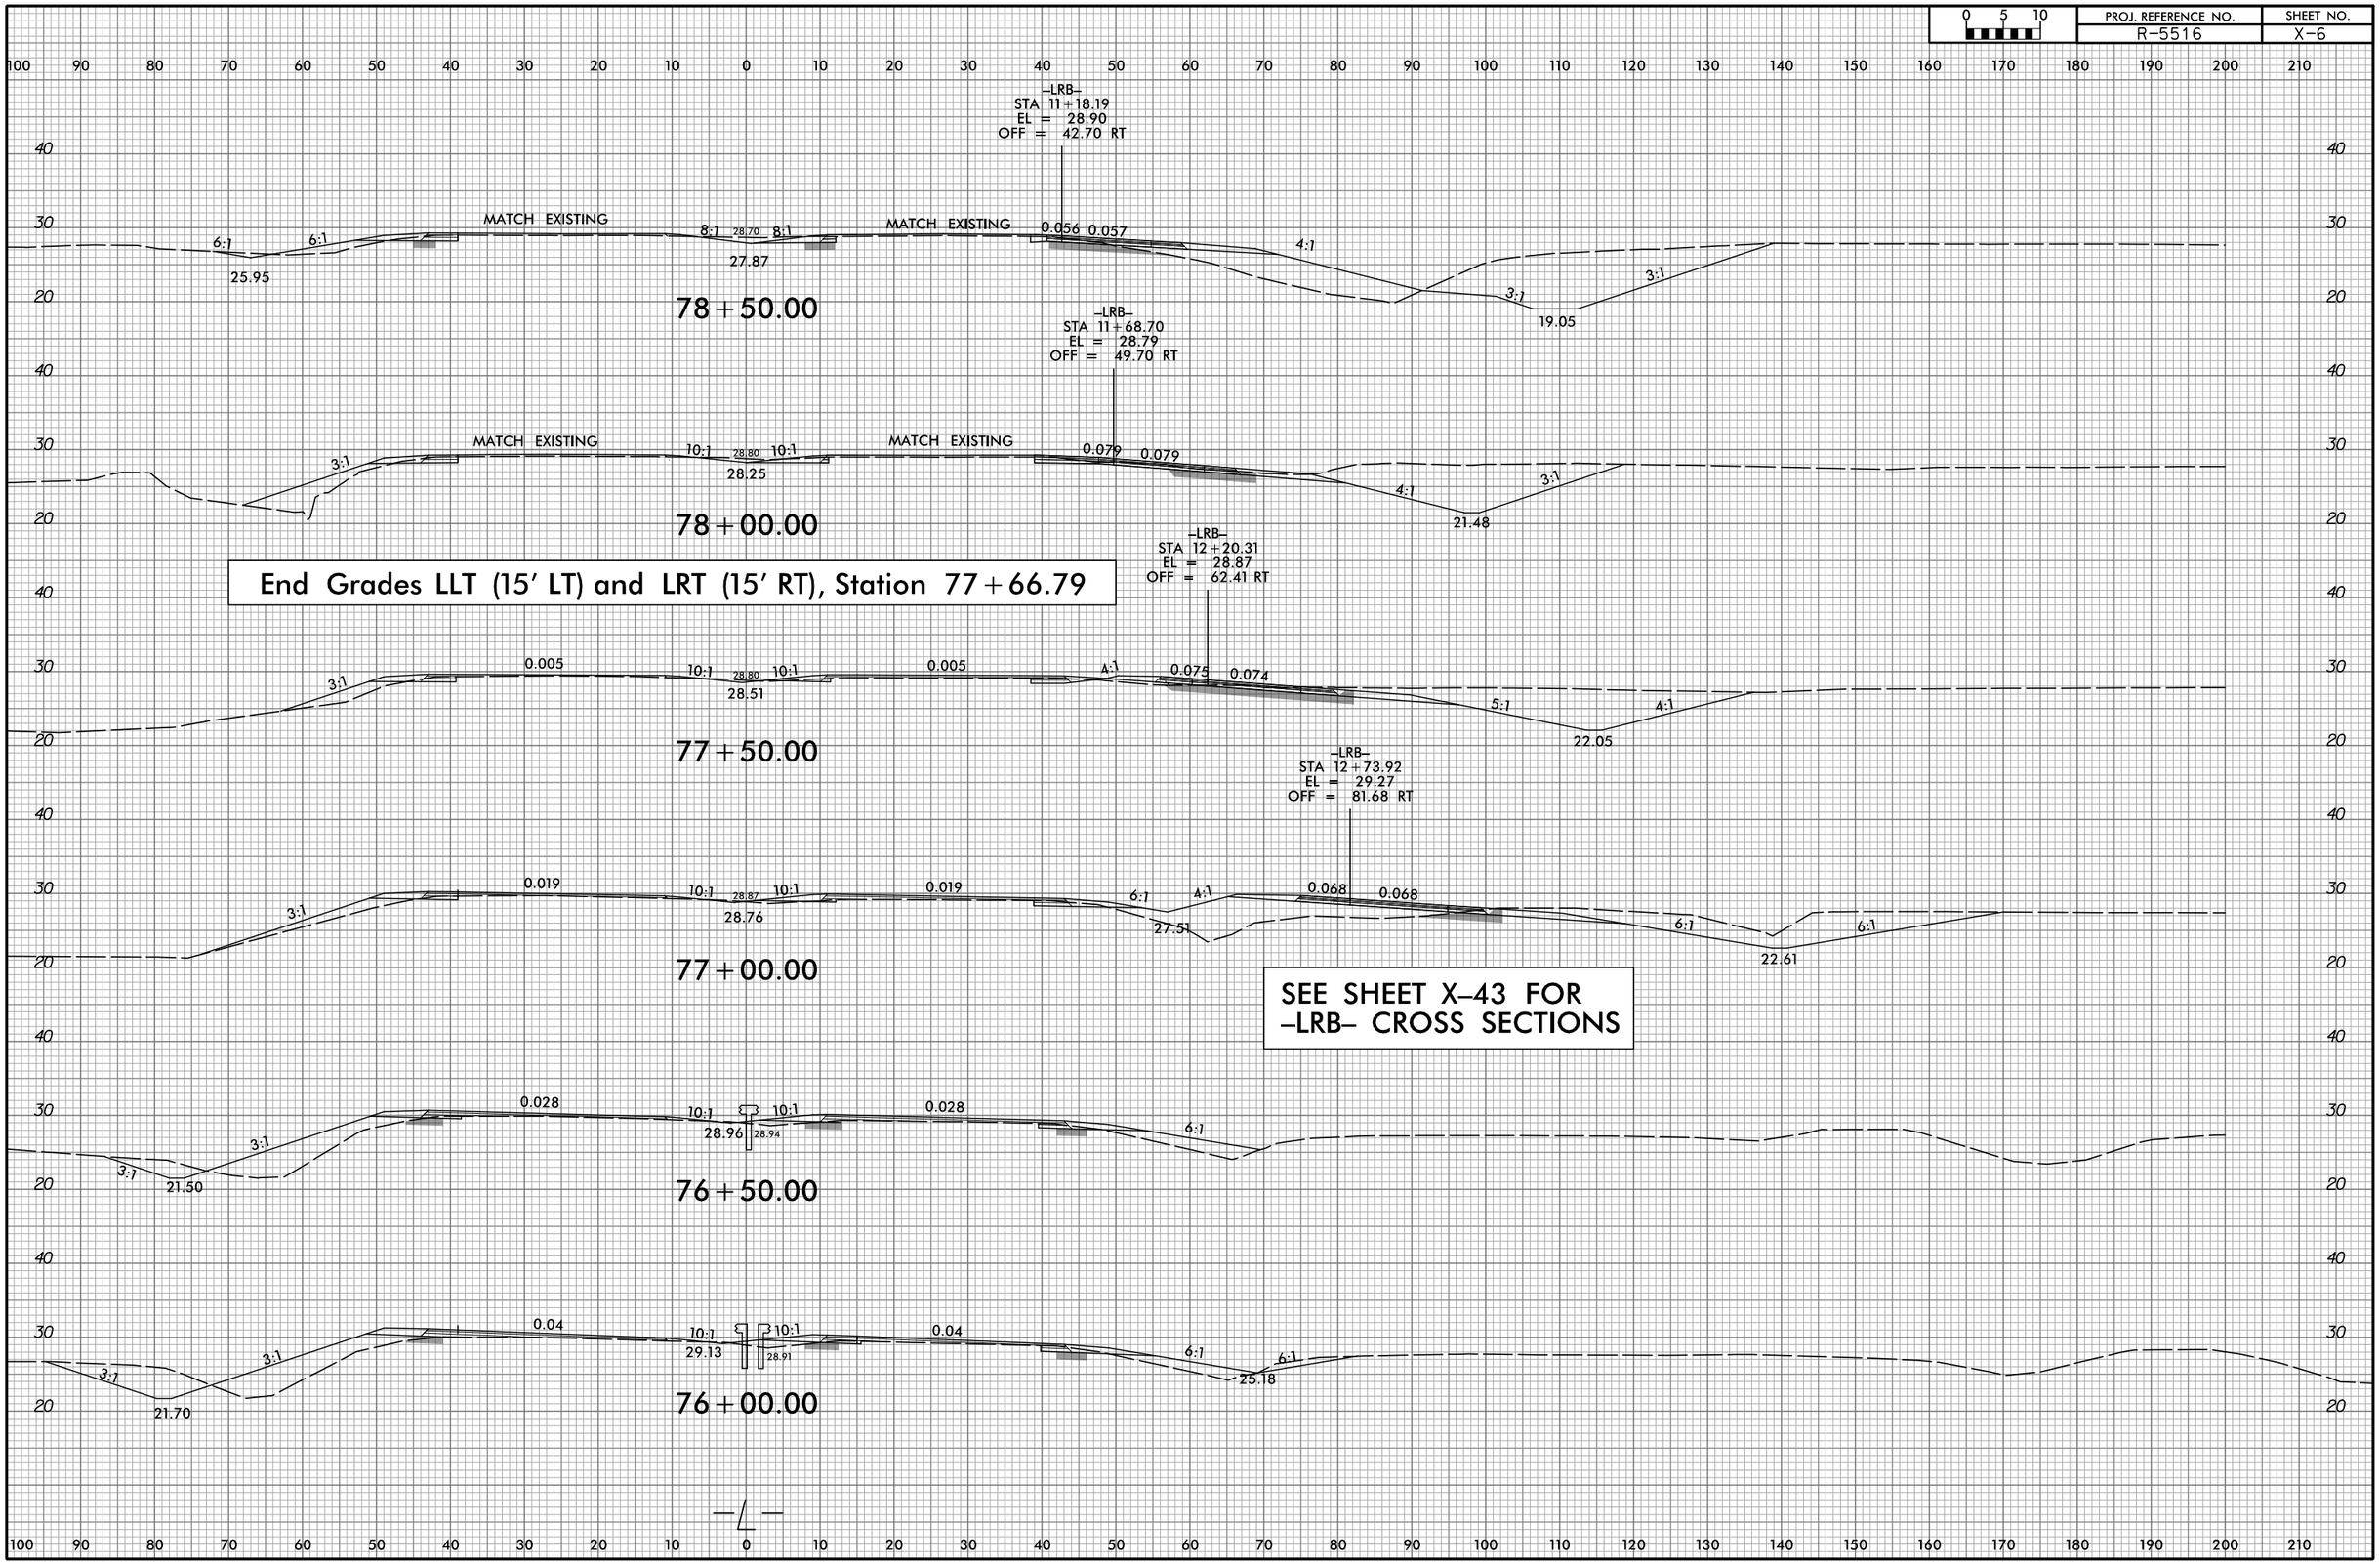

5/18/2017
R:\Roadway\Xsec\r5516_rdy_xp1_L.dgn