0 5 10	PROJ. REFERENCE NO.	SHEET NO.
	U-3633	X-46

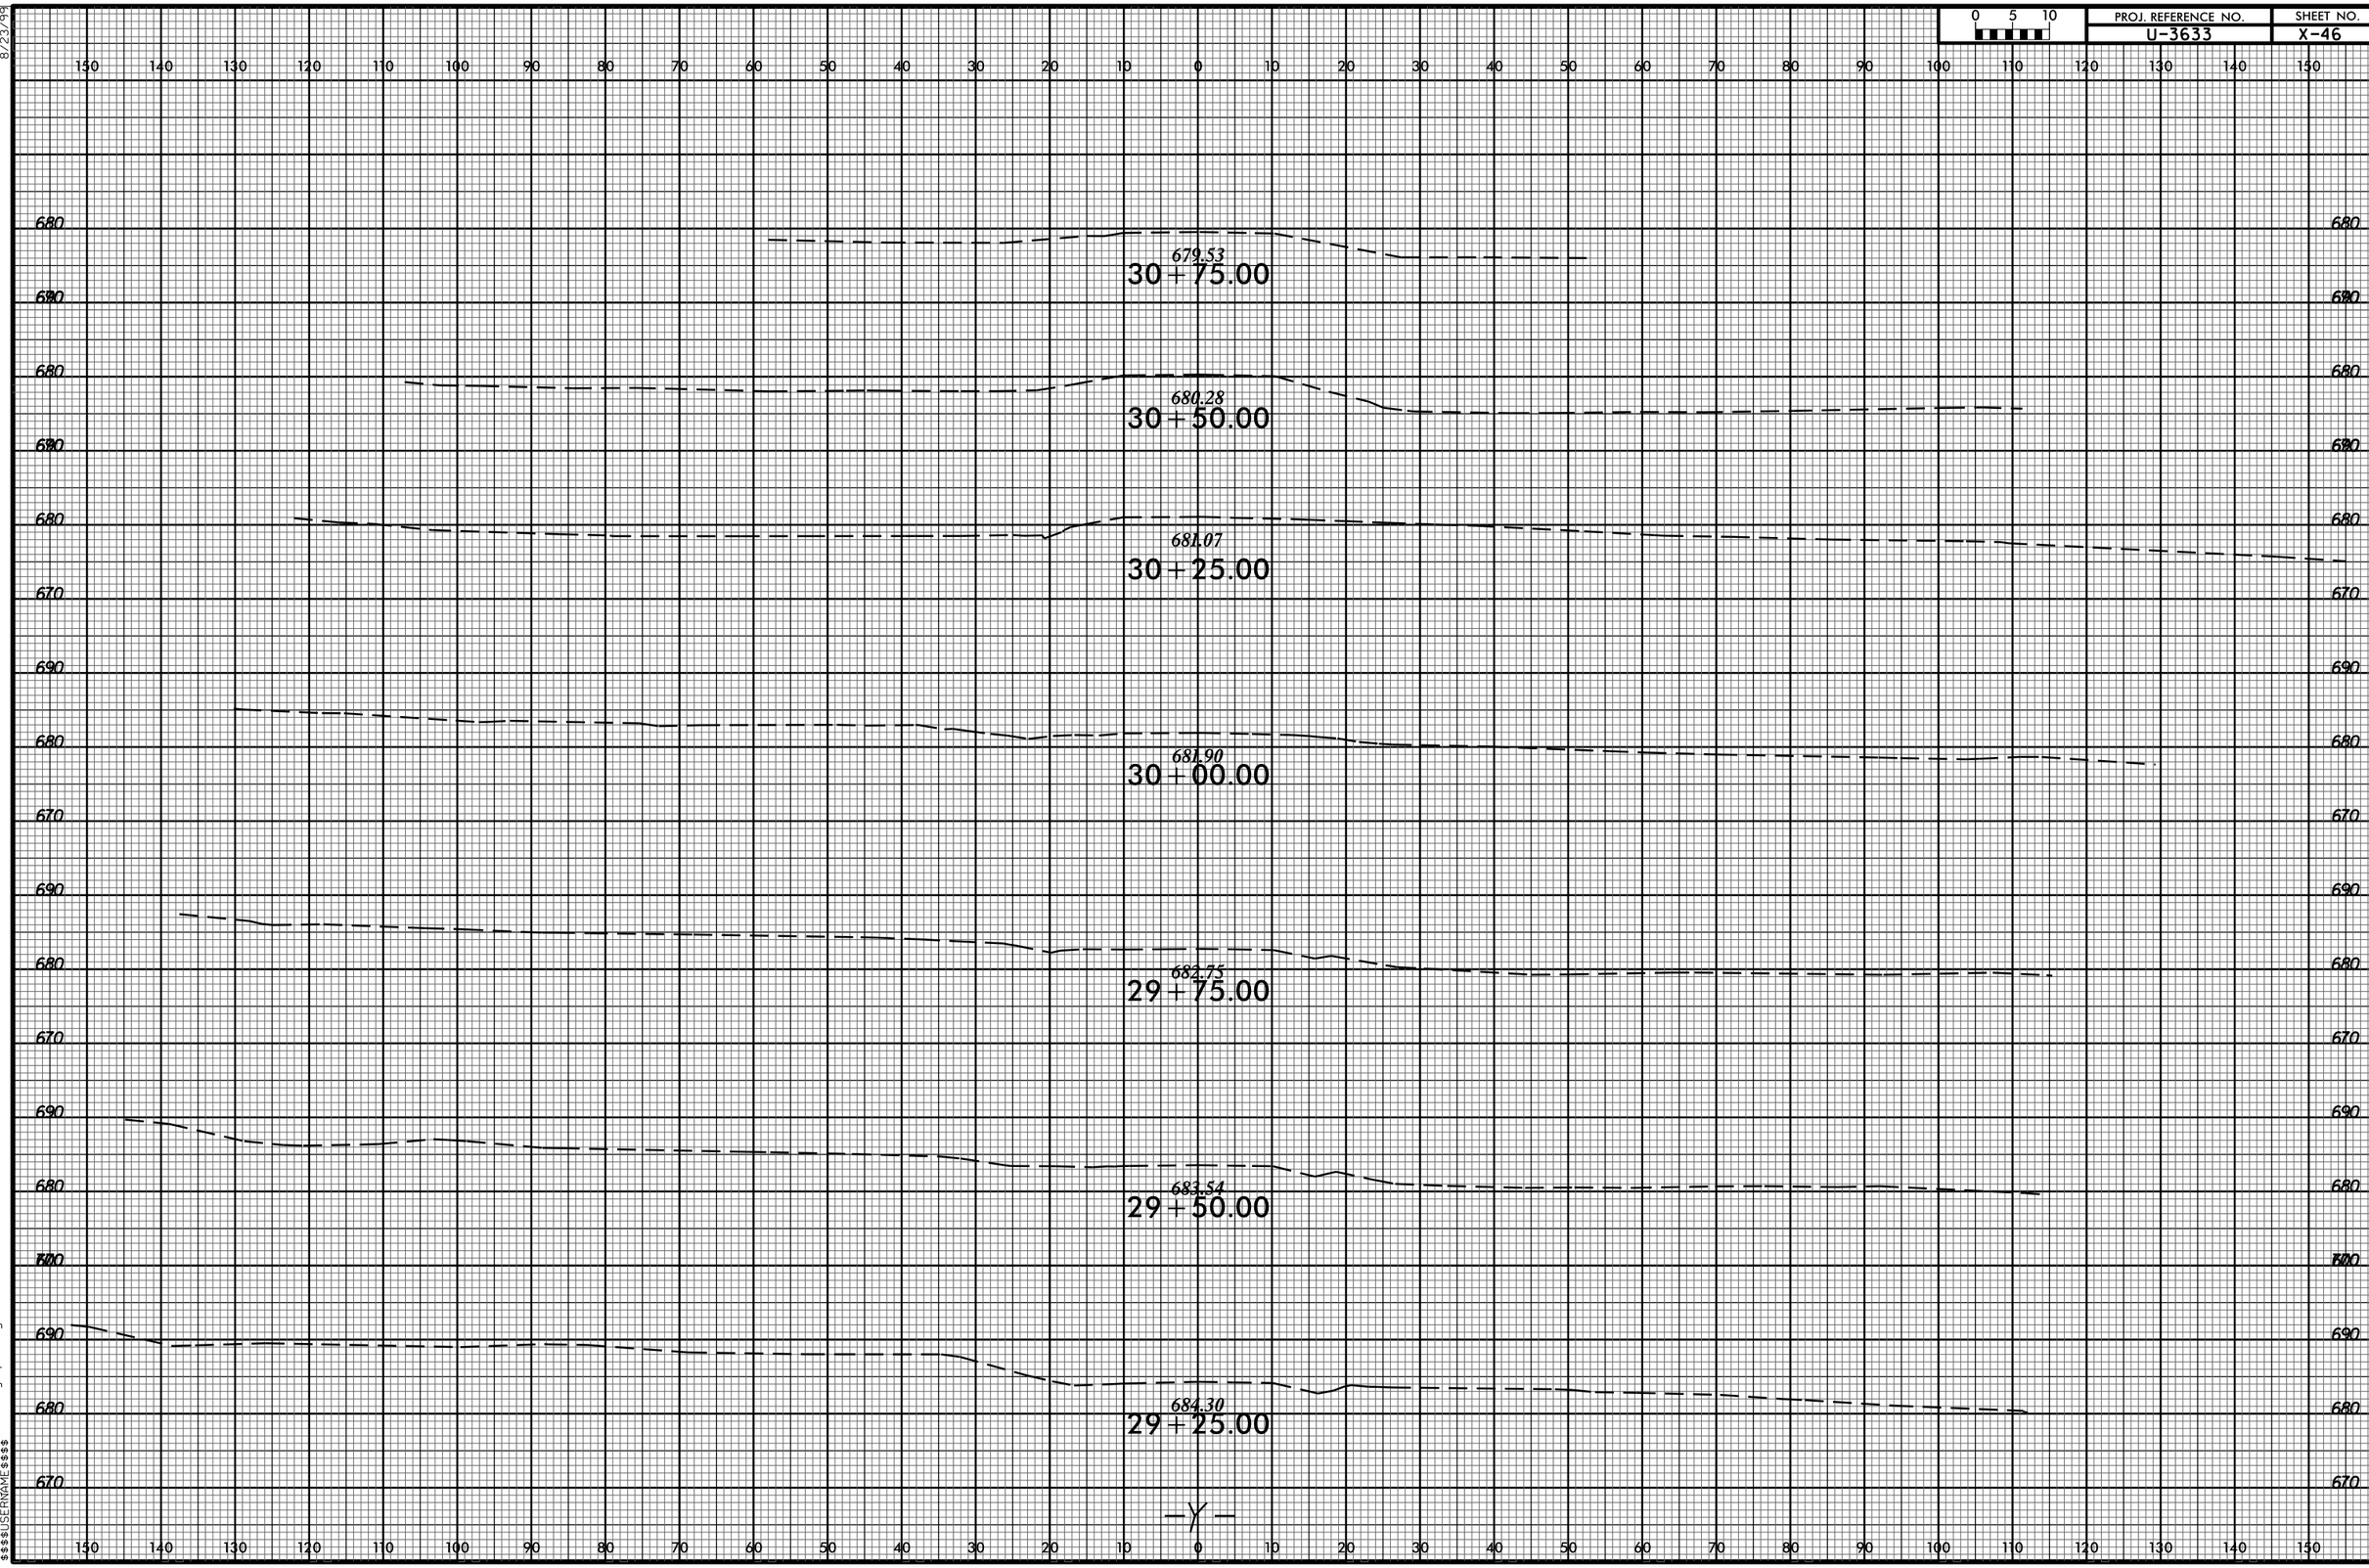

8/23/99

06-DEC-2016 10:57
R:\Roadway\XSC\U-3633_Rdy_xpl_Y.dgn
$$$$USERNAME$$$$