8/23/99

0 5 10	PROJ. REFERENCE NO.	SHEET NO.
	R-5311A	X-17

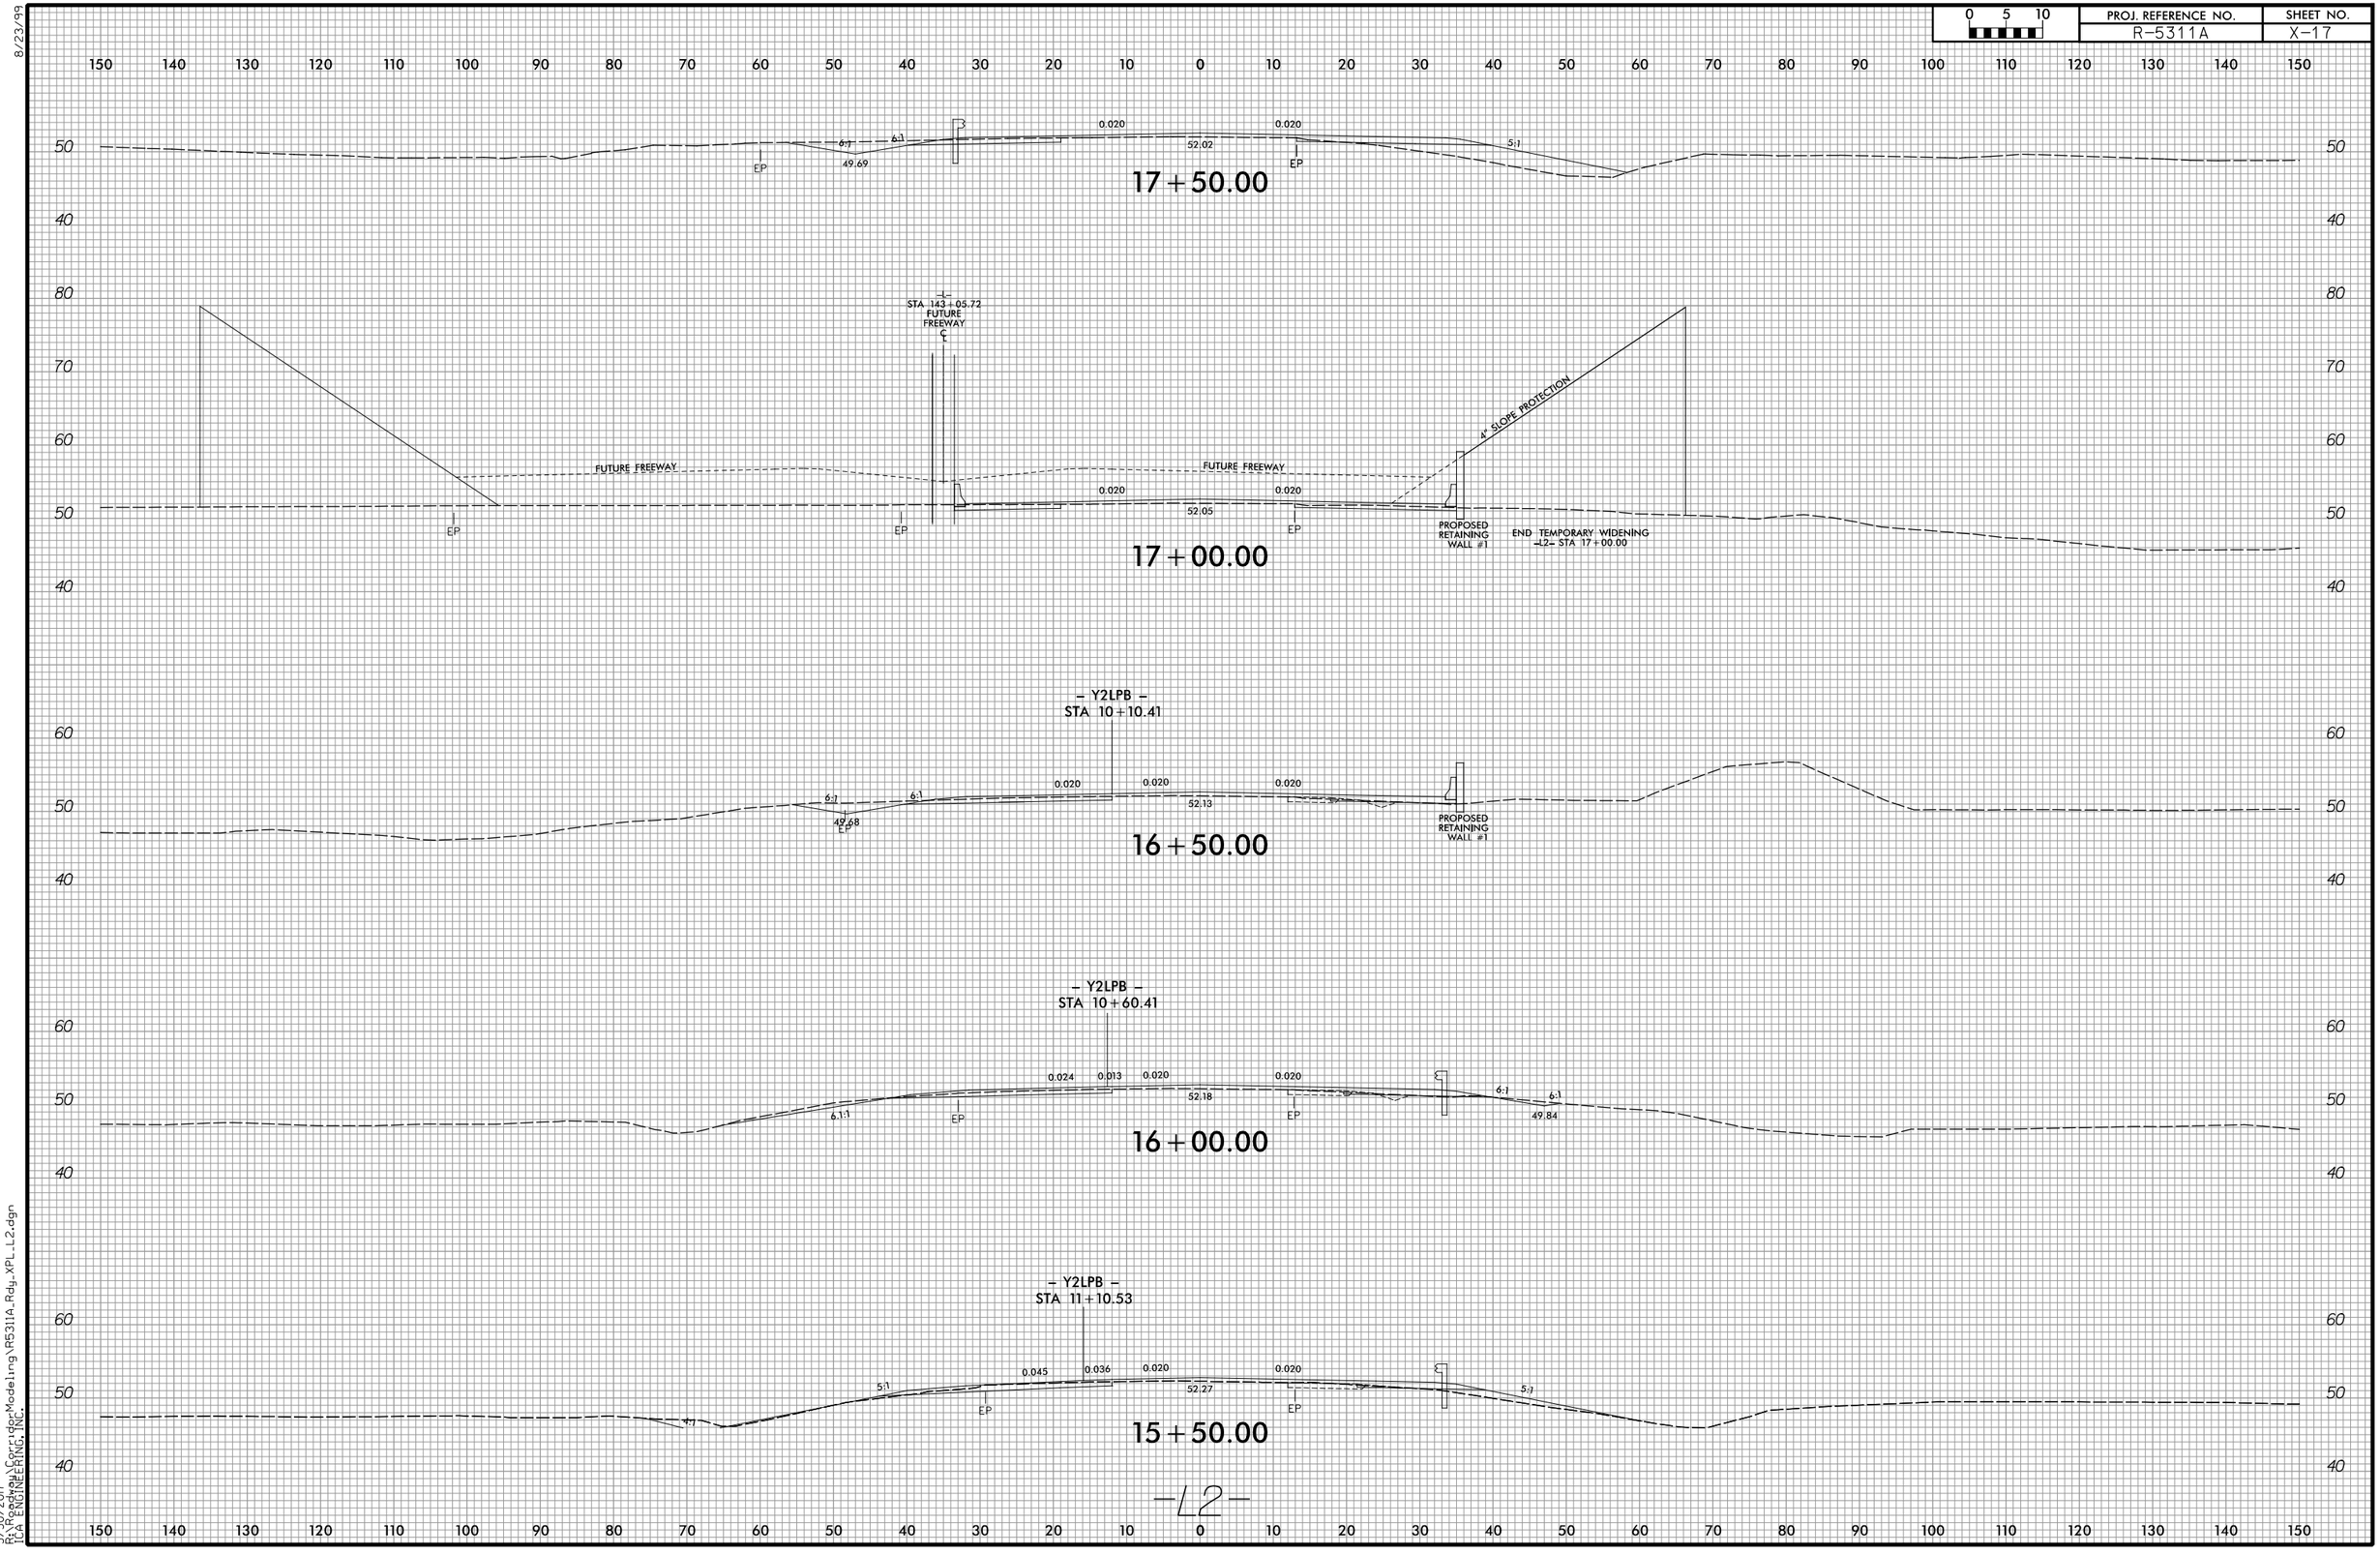

3/30/2017
R:\Projects\Corridor Modeling\R5311A_Rdy_XPL_L2.dgn
ICA ENGINEERING, INC.