8/23/99

0 5 10	PROJ. REFERENCE NO.	SHEET NO.
	R-5311A	X-43

150 140 130 120 110 100 90 80 70 60 50 40 30 20 10 0 10 20 30 40 50 60 70 80 90 100 110 120 130 140 150

80 70 60 50 40

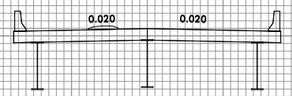

52.06

51+60.00

– DET1 –
STA 29+55.22

90 80 70 60 50 40

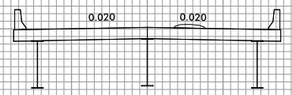

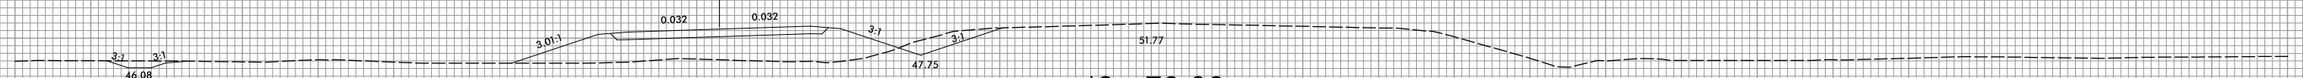

49+70.00

– DET1 –
STA 29+45.21

90 80 70 60 50 40

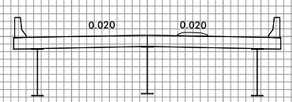

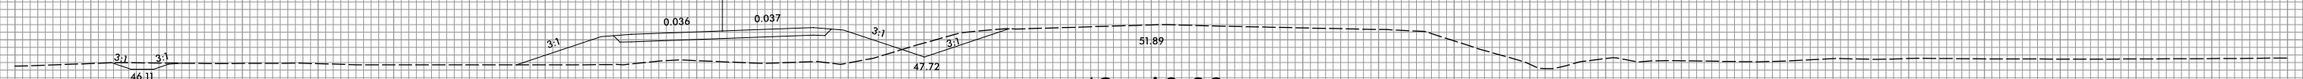

49+60.00

-Y2- w/DETOUR 1

150 140 130 120 110 100 90 80 70 60 50 40 30 20 10 0 10 20 30 40 50 60 70 80 90 100 110 120 130 140 150

3/30/2017
R:\Projects\CorridorModeling\R5311A_Rdy_XPL_Y2_w_DET-1.dgn
ICA ENGINEERING, INC.