0 2.5 5	PROJ. REFERENCE NO.	SHEET NO.
	W-5313	X-18

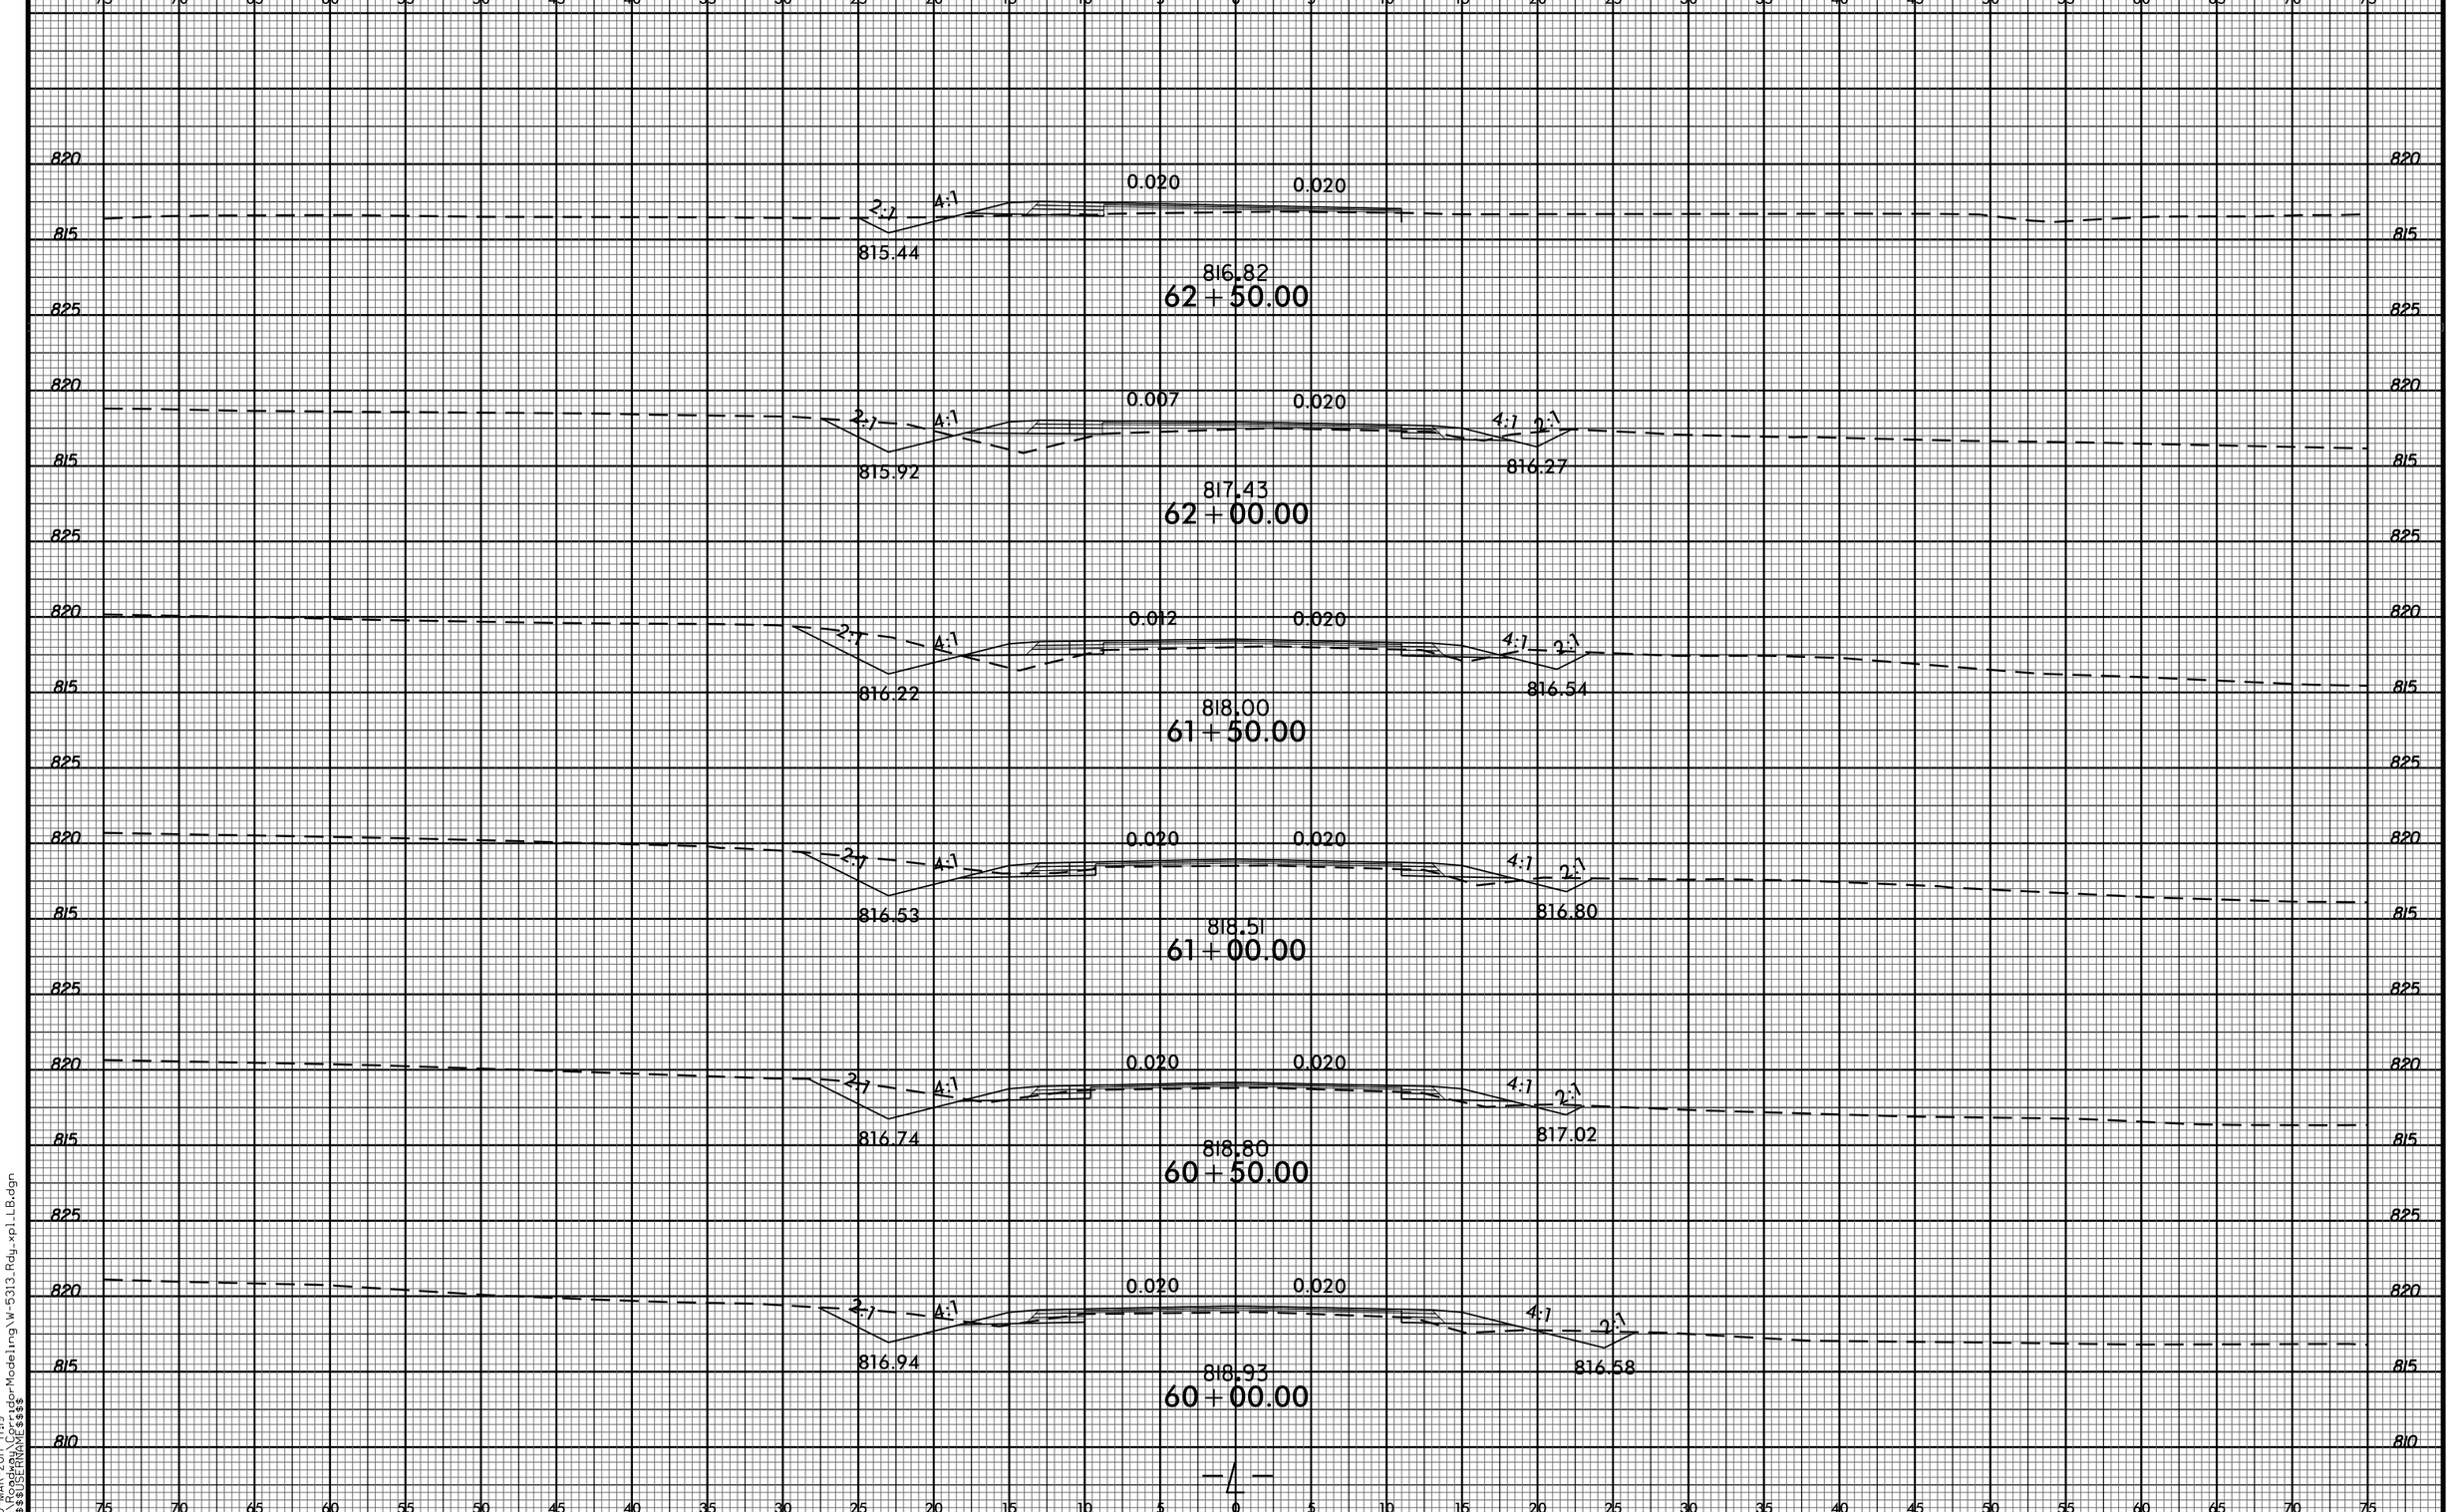

8/23/99
30-MAR-2017 17:19
R:\Roadway\Corridor Modeling\W-5313_Rdy_xpl_LLB.dgn
$$$$USERNAME$$$$