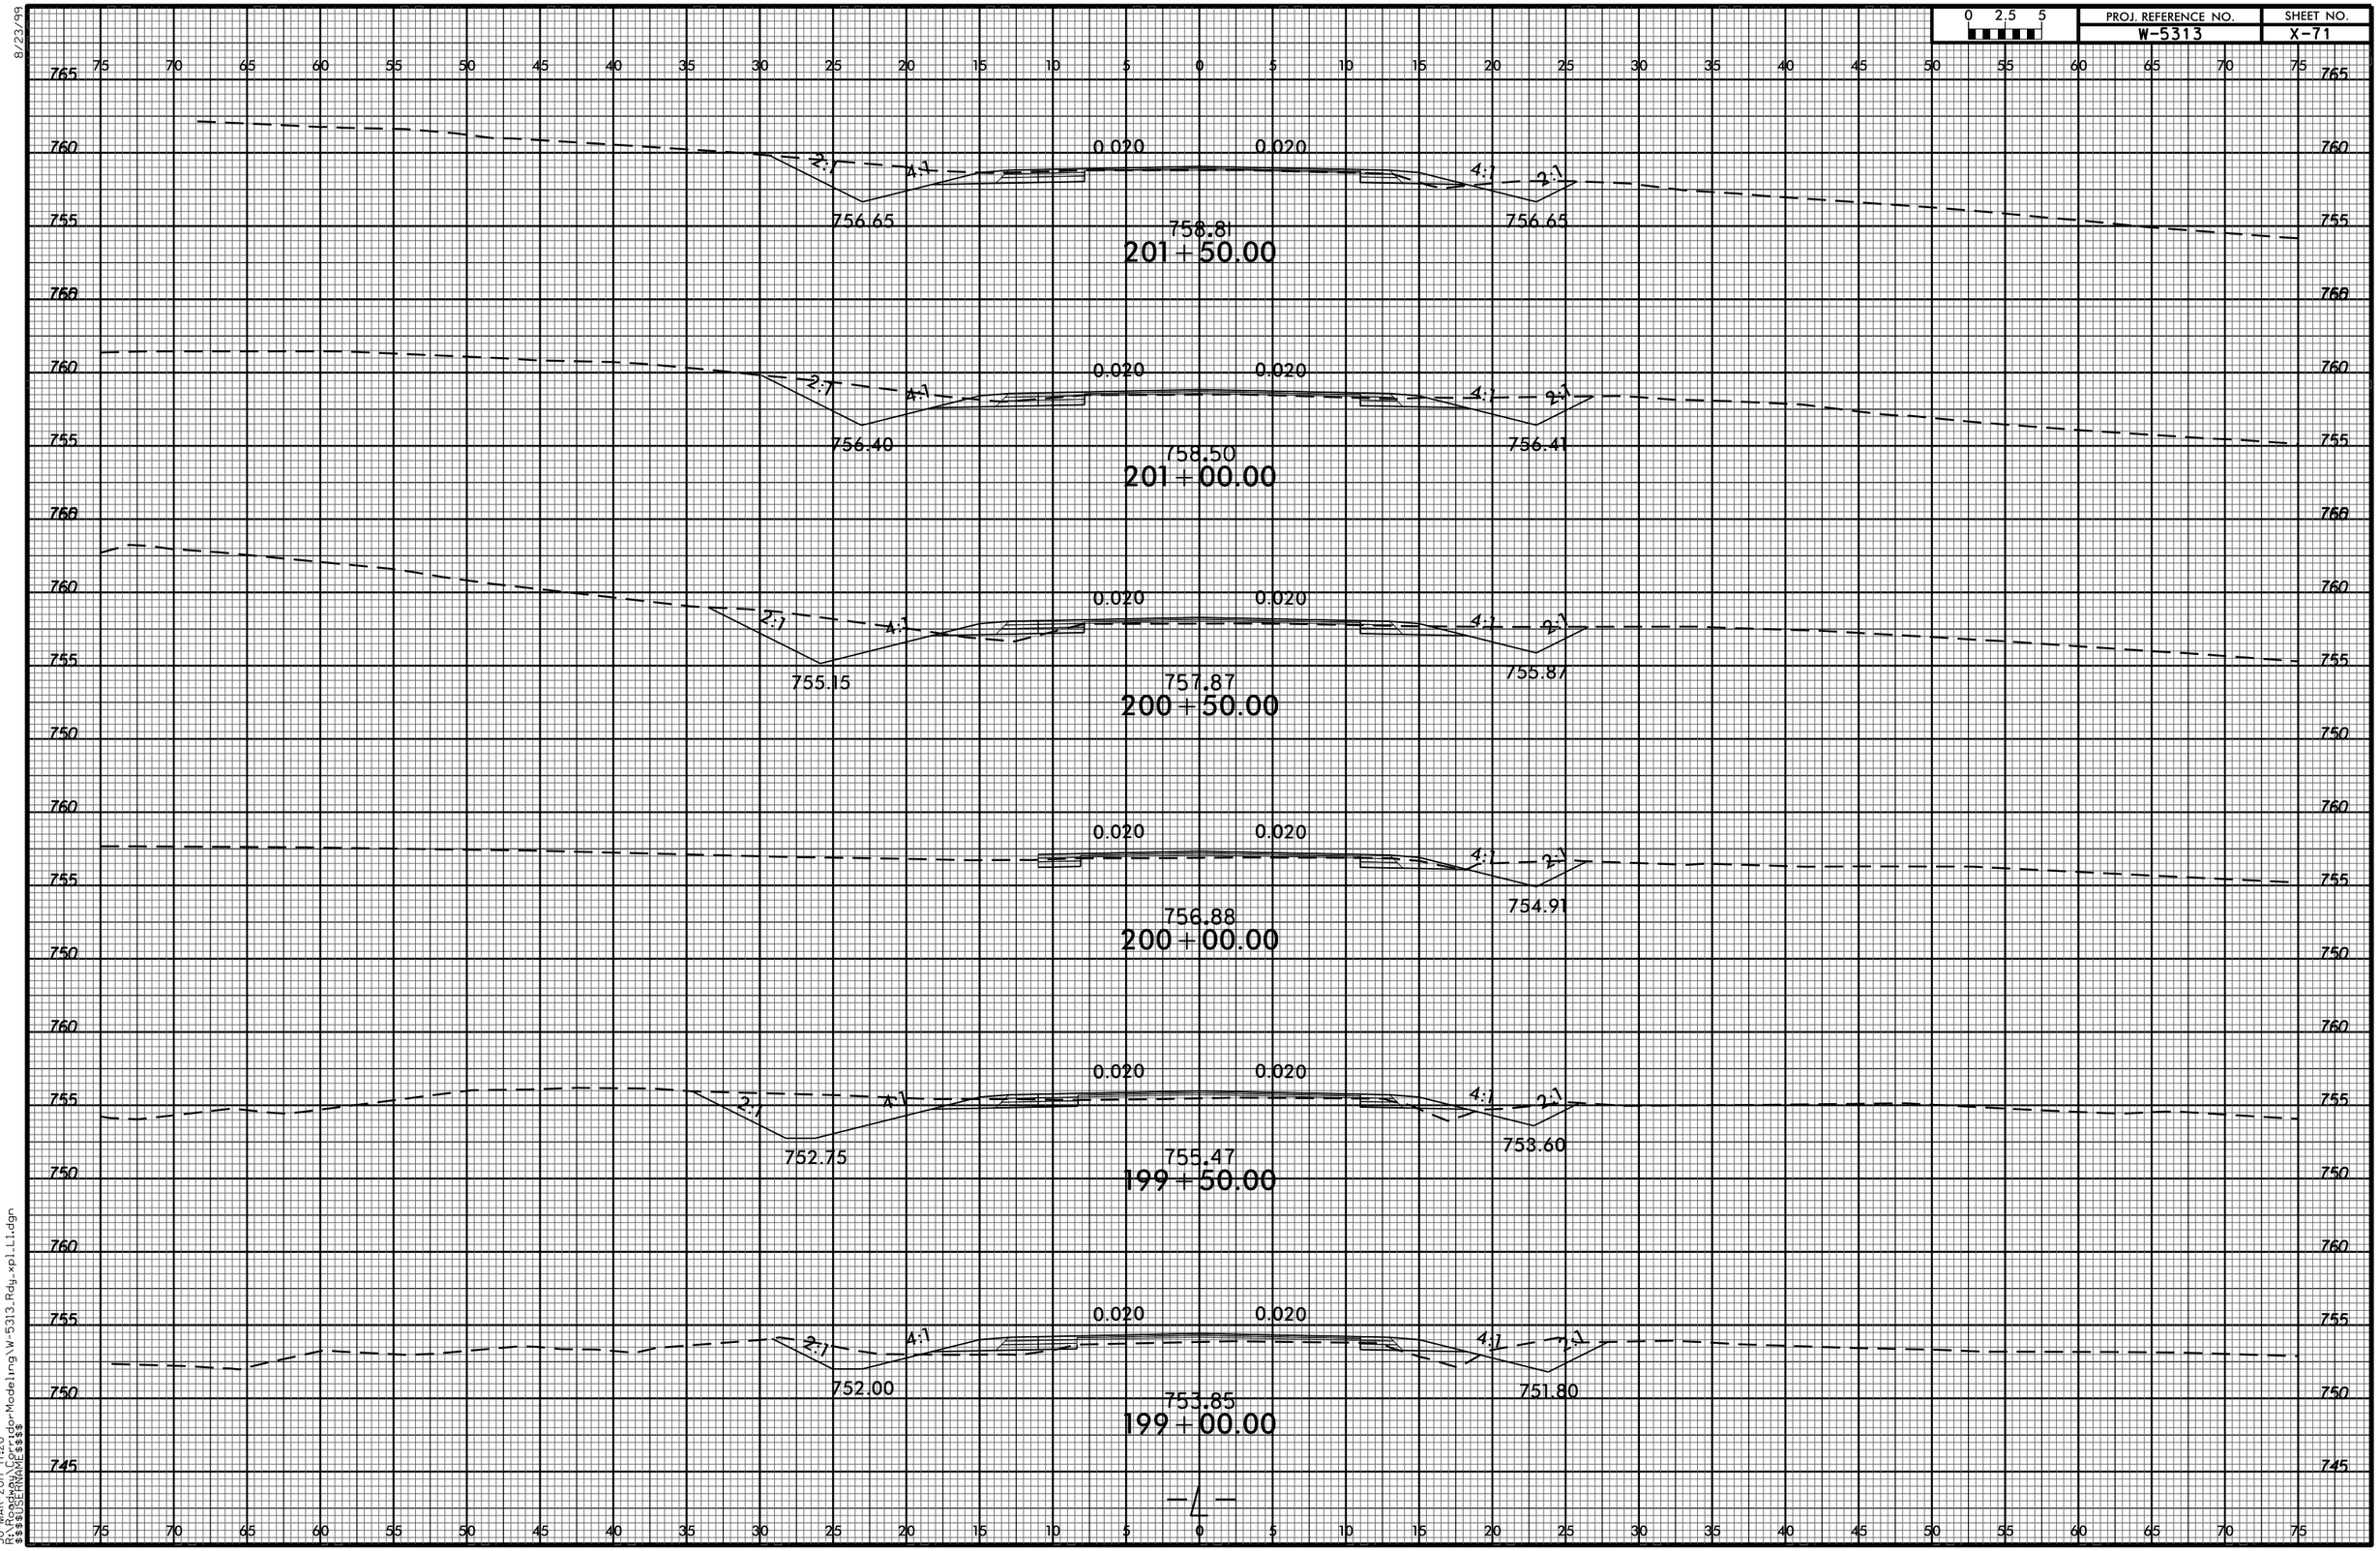

8/23/99
30-MAR-2017 17:20
R:\Roadway\Corridor-Modeling\W-5313_Rdy_xpl_L1.dgn
$$$$USERNAME$$$$