0 2.5 5	PROJ. REFERENCE NO.	SHEET NO.
	W-5313	X-127

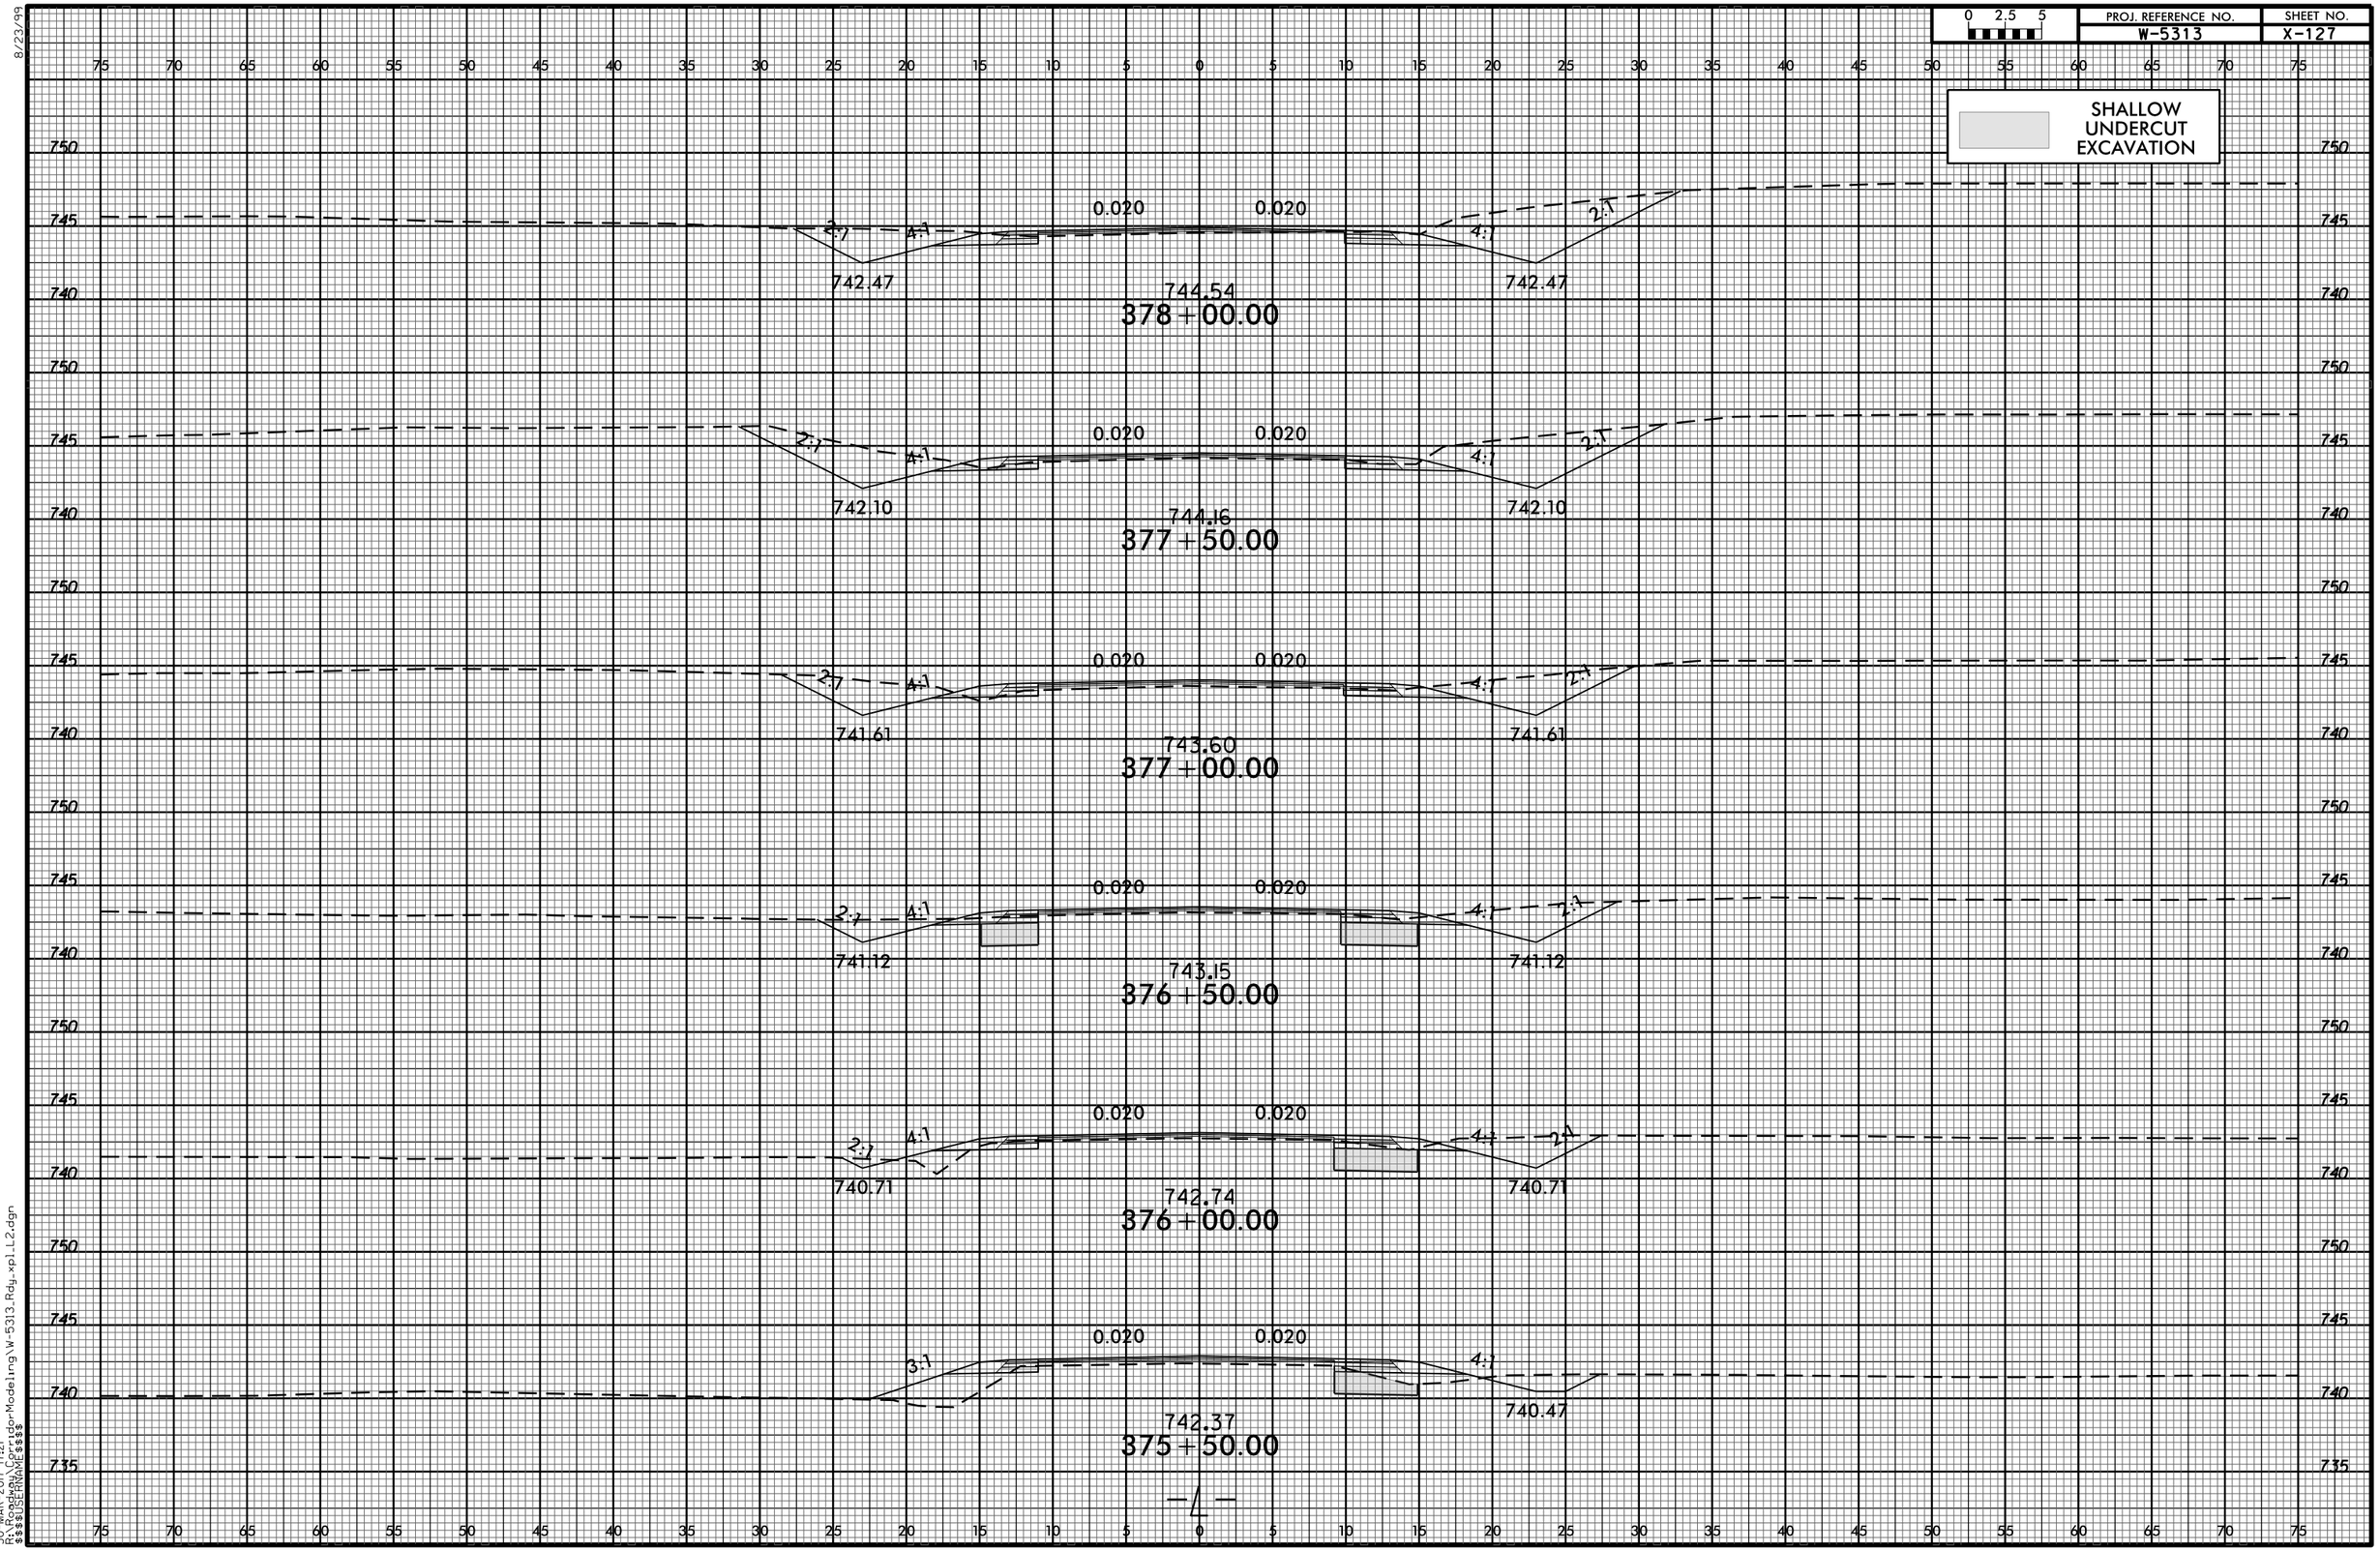

8/23/99

30-MAR-2017 17:21
R:\Roadway\Corridor Modeling\W-5313_Rdy_xpl_L2.dgn
$$$$USERNAME$$$$