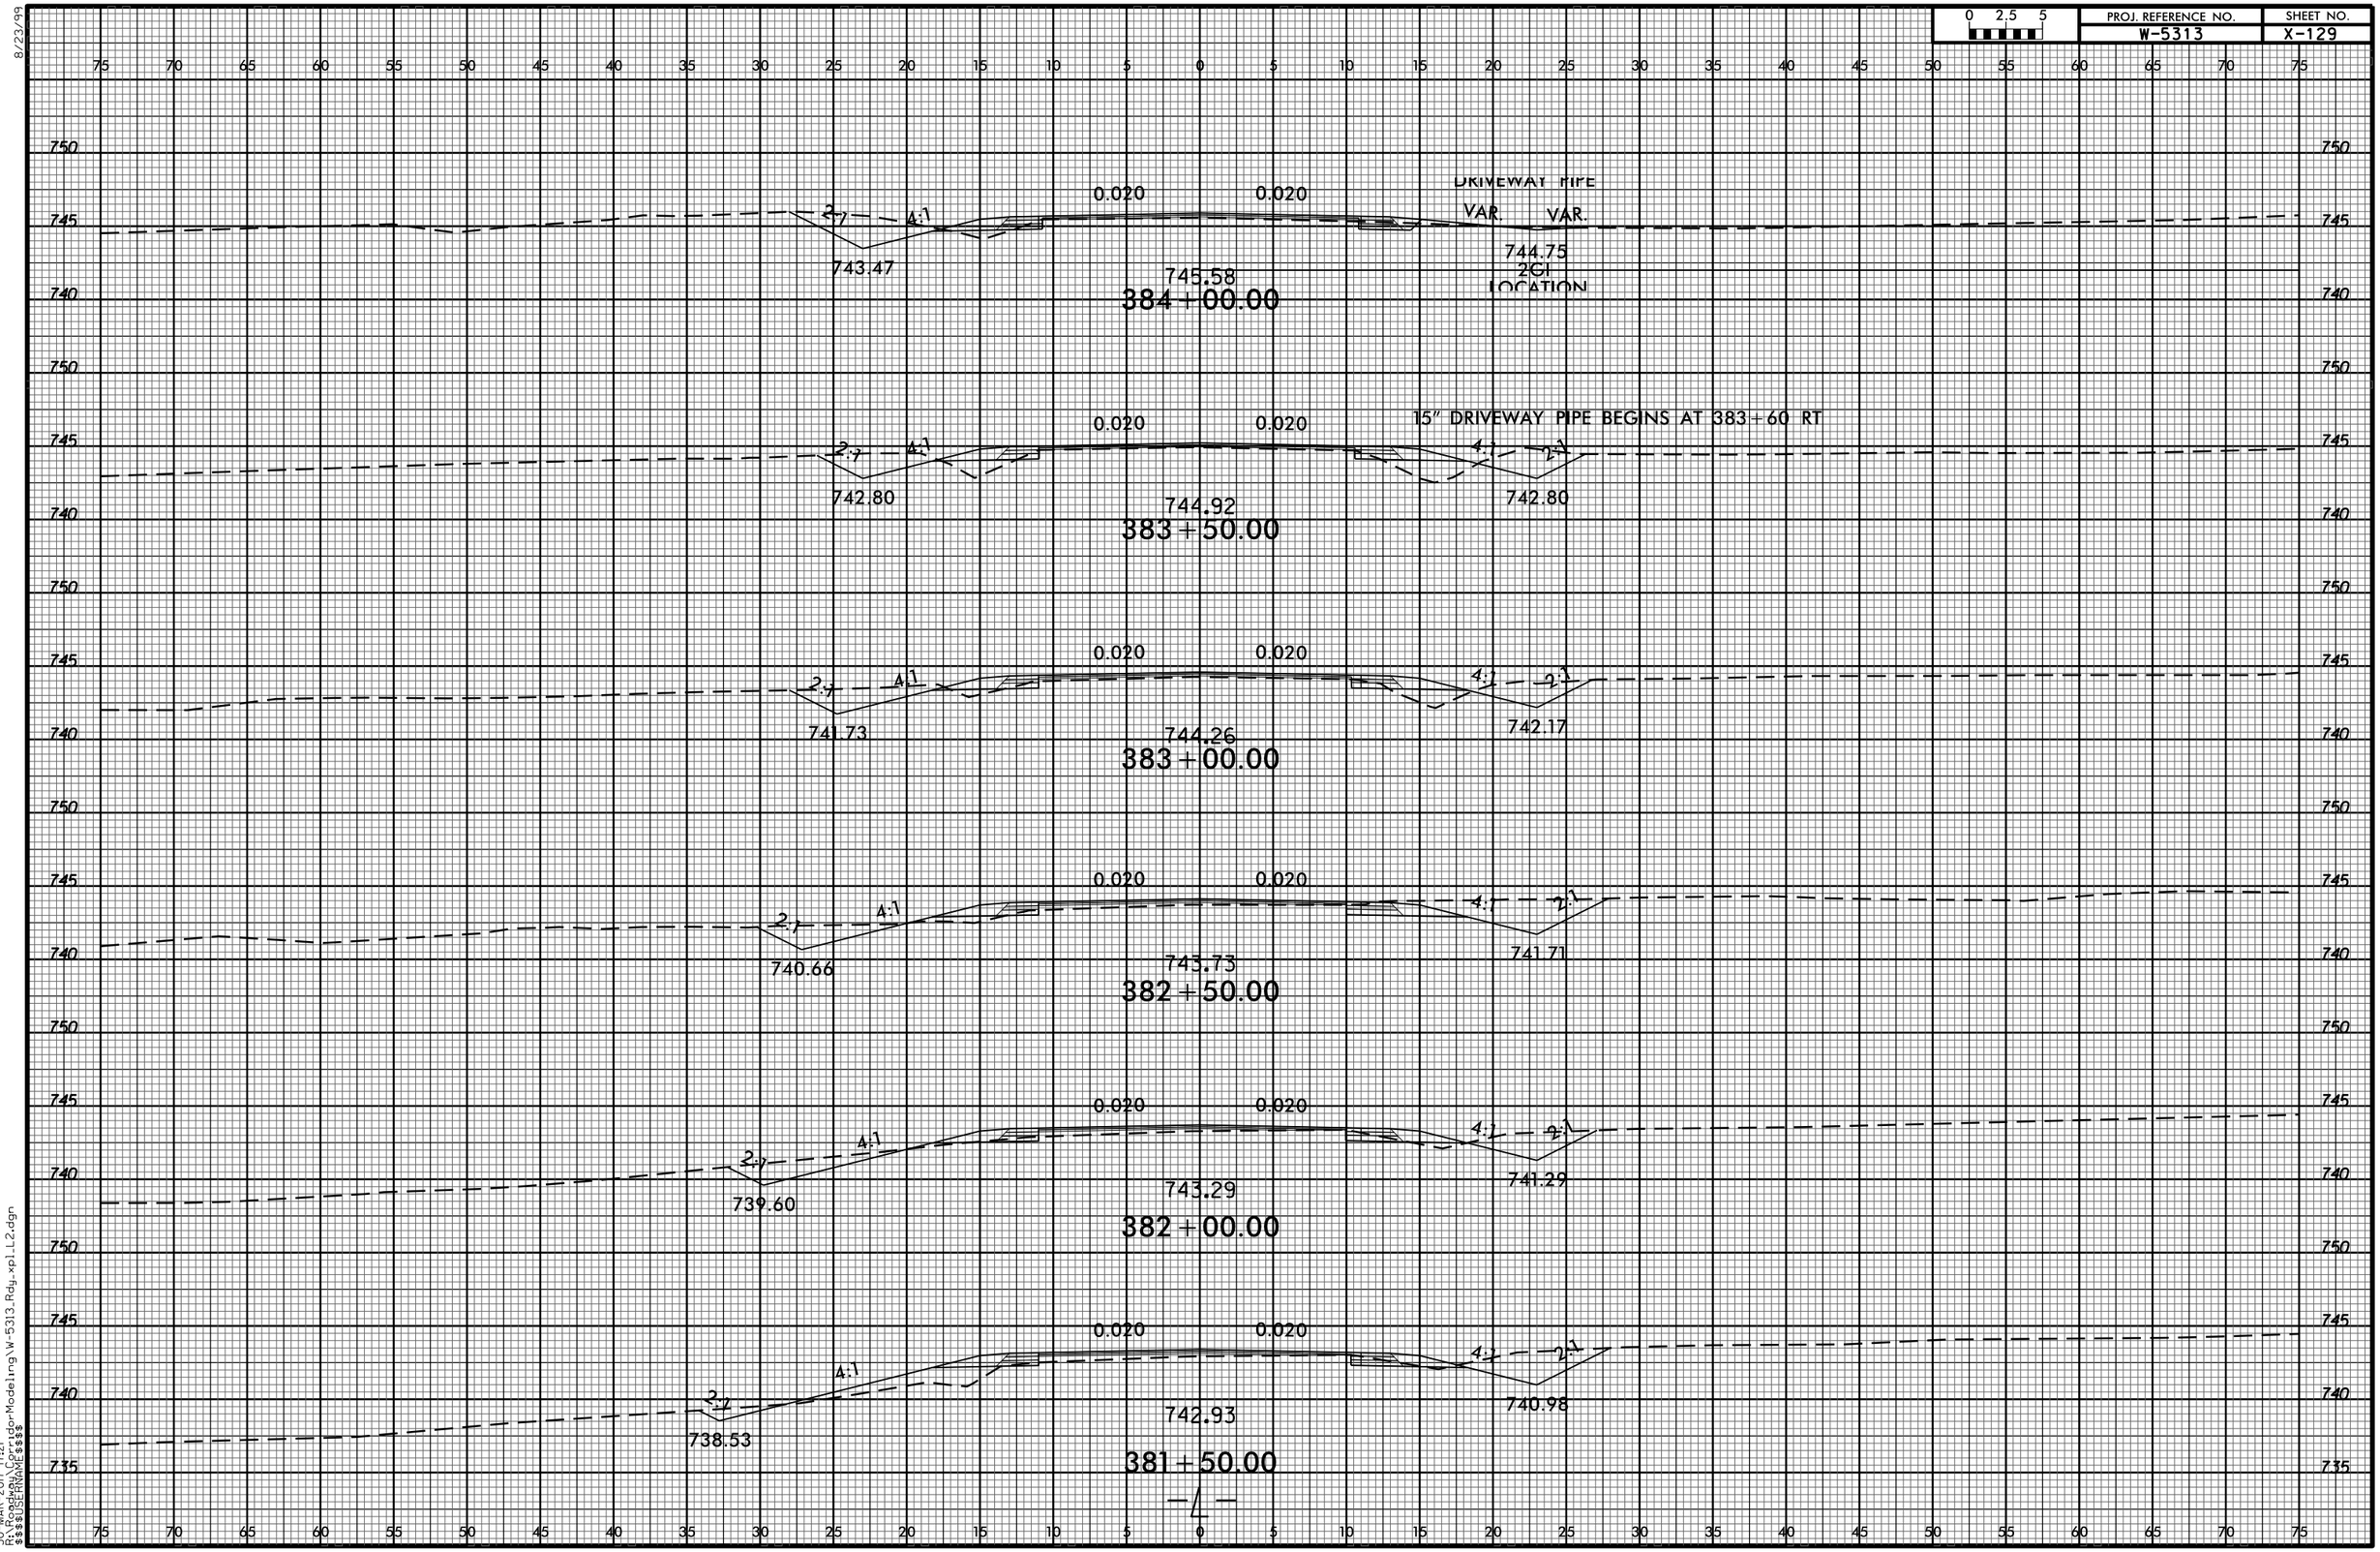

8/23/99
30-MAR-2017 17:21
R:\Roadway\Corridor Modeling\W-5313_Rdy_xpl_LL2.dgn
$$$$USERNAME$$$$