PROJ. REFERENCE NO.	SHEET NO.
W-5313	X-142

0 2.5 5

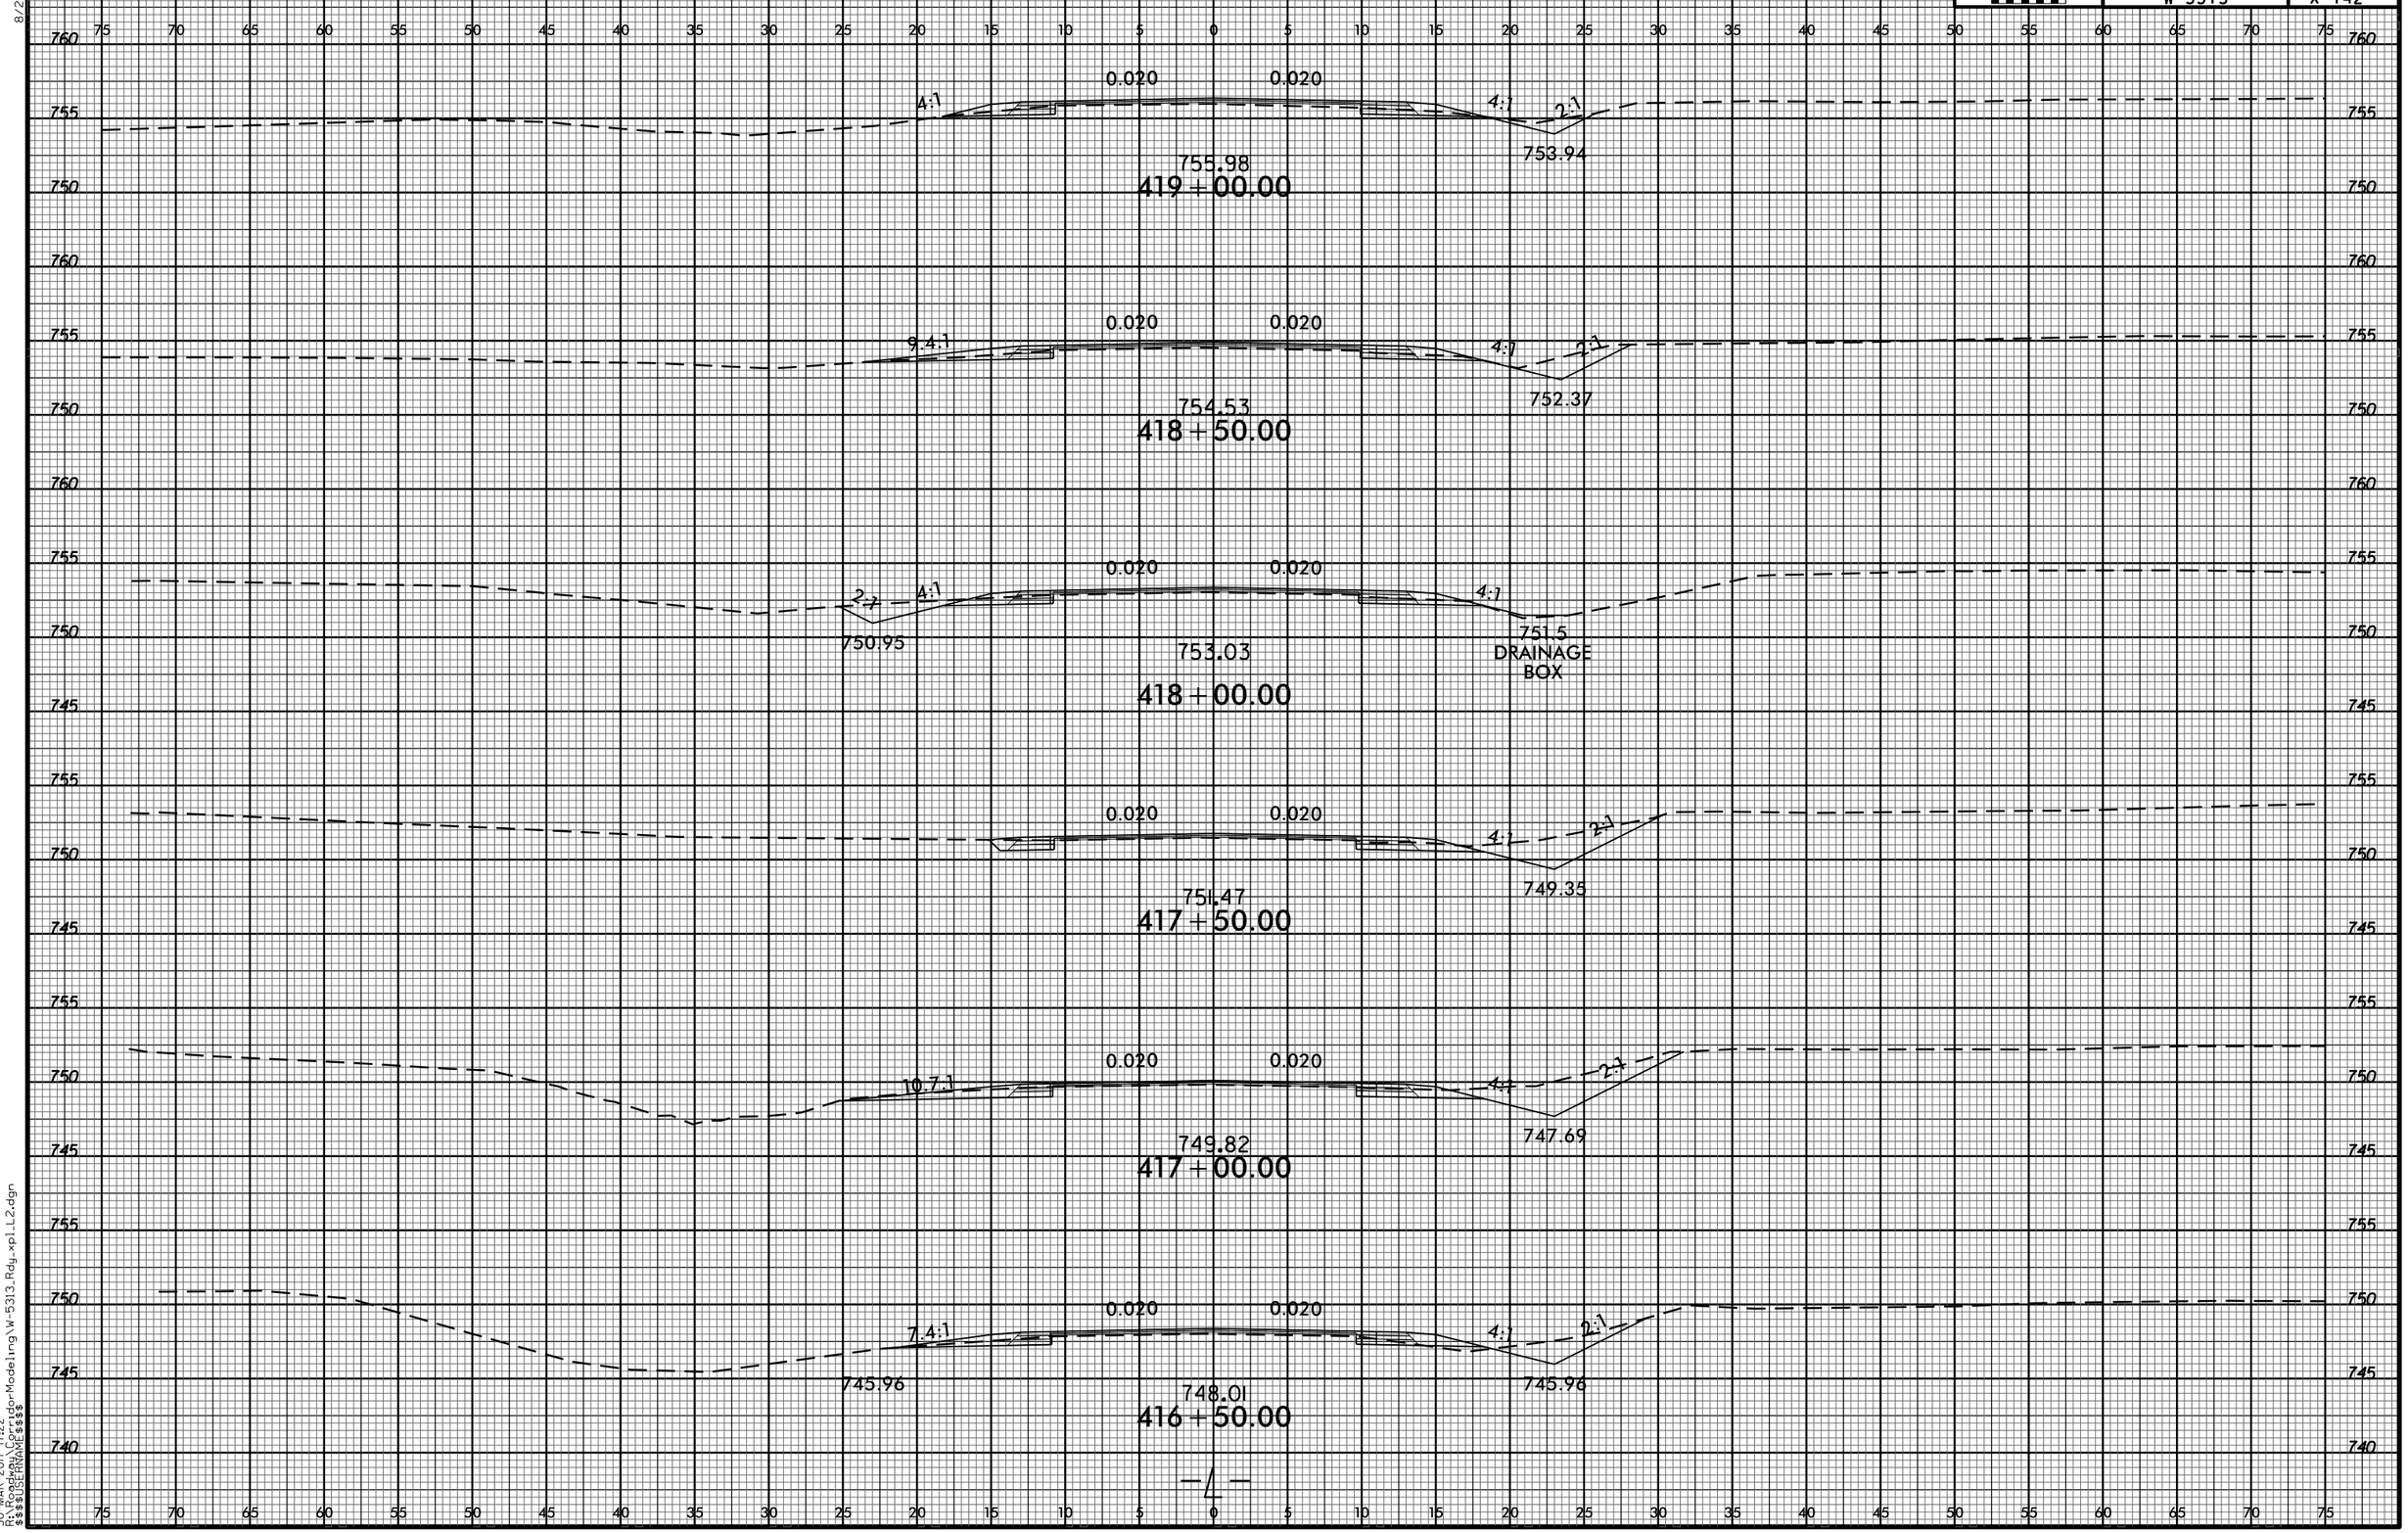

8/23/99
30-MAR-2017 17:22
R:\Roadway\Corridor-Modeling\W-5313_Rdy_xpl_L2.dgn
$$$$USERNAME$$$$