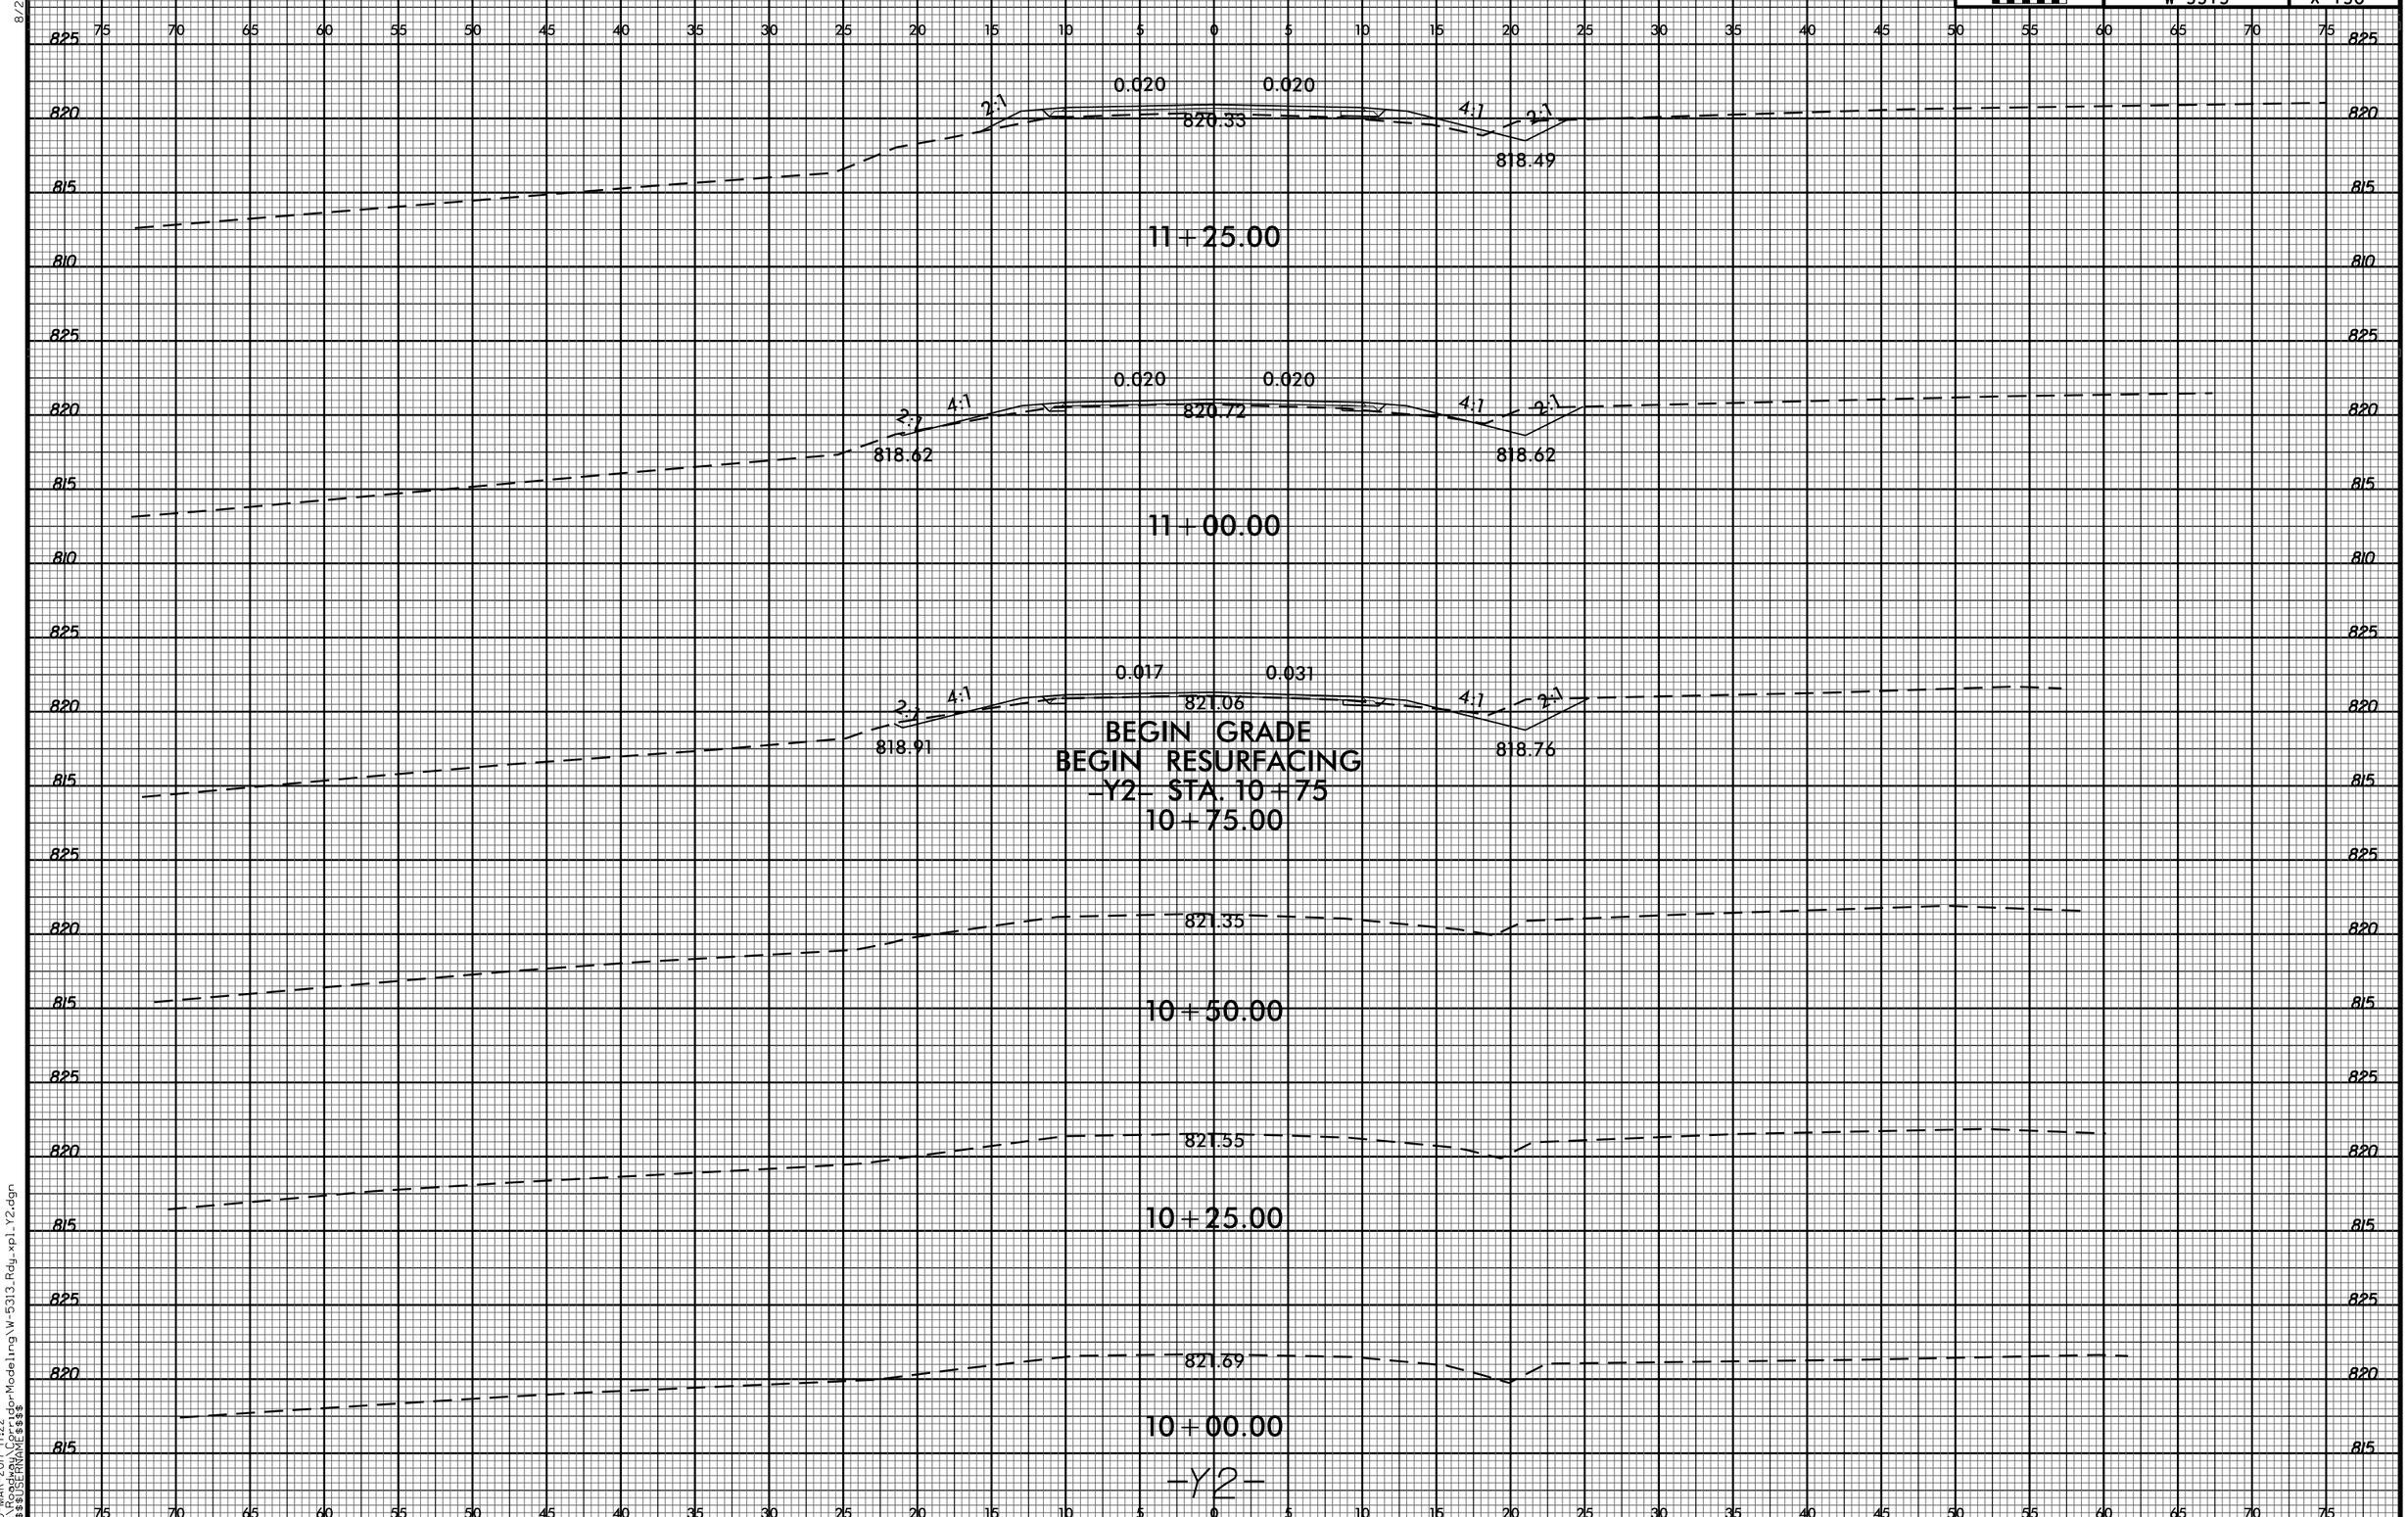

8/23/99
30-MAR-2017 17:22
R:\Roadway\Corridor Modeling\W-5313_Rdy_xpl_Y2.dgn
$$$$USERNAME$$$$