07-APR-2017 13:50
R:\Roadway\XSC\R5719_DDC4_XPL_RAMP_C.dgn
$$$$USERNAME$$$$

10/26/98

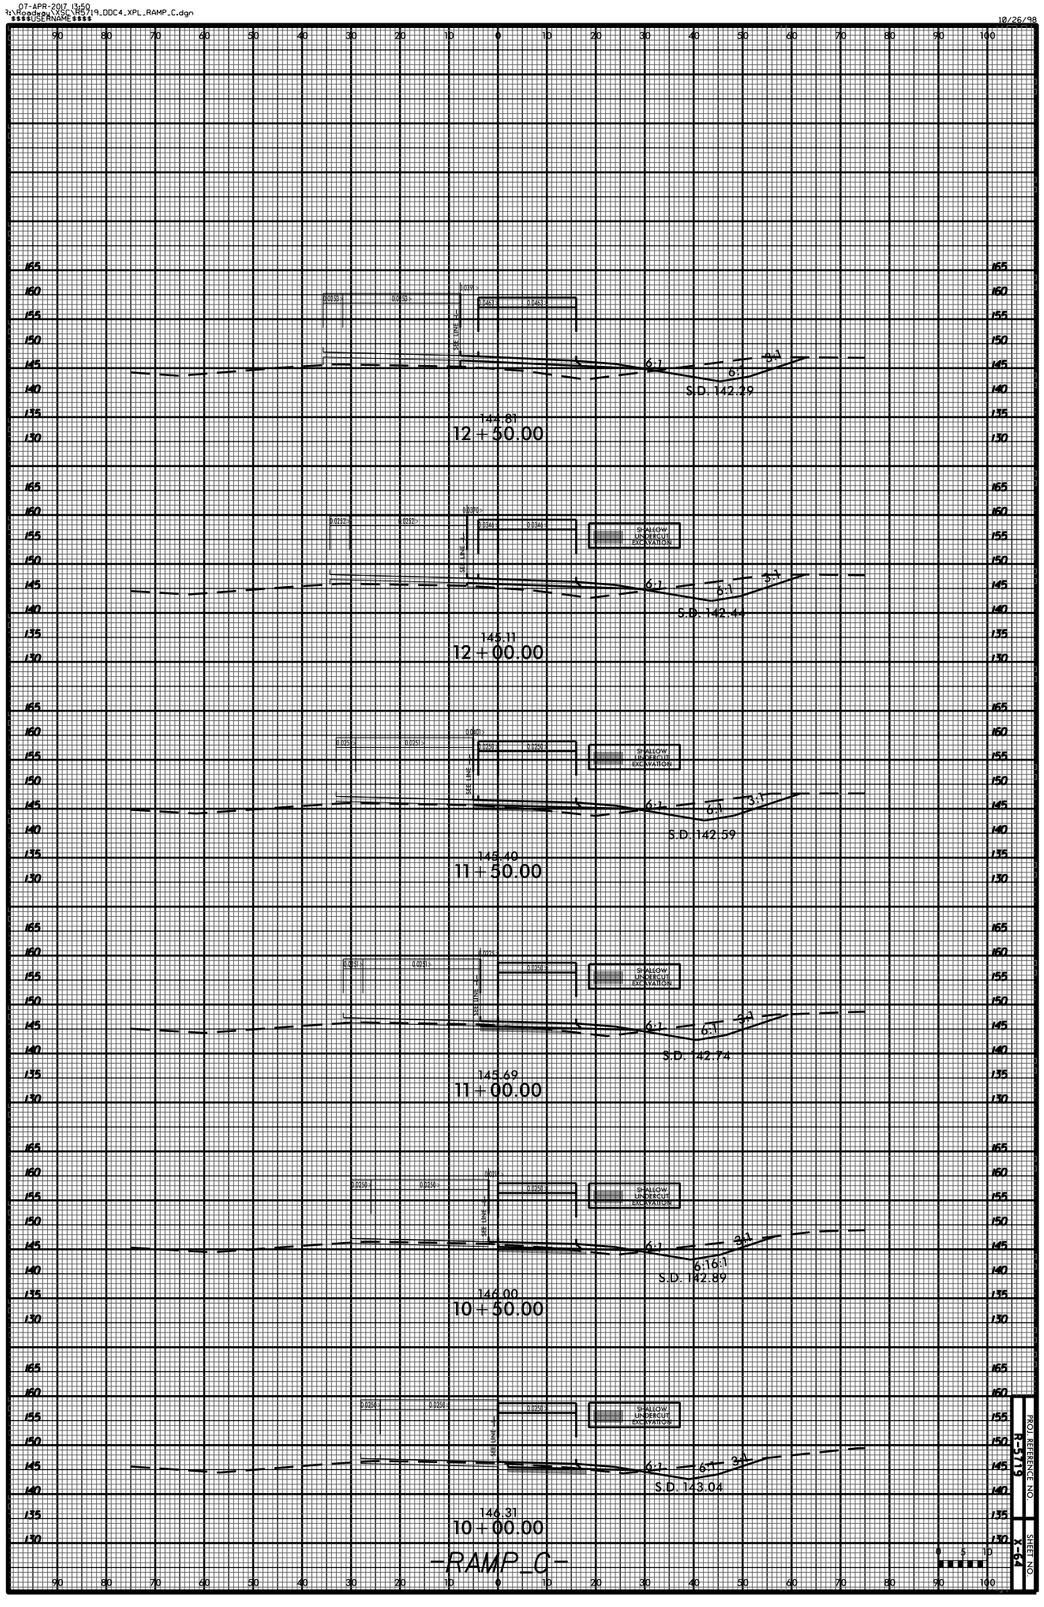

PROJ. REFERENCE NO.
R-5719

SHEET NO.
X-64