07-APR-2017 13:50
R:\Roadway\Projects\R6719_DDC4_XPL_RAMP_C.dgn
$$$$USERNAME$$$$

10/26/98

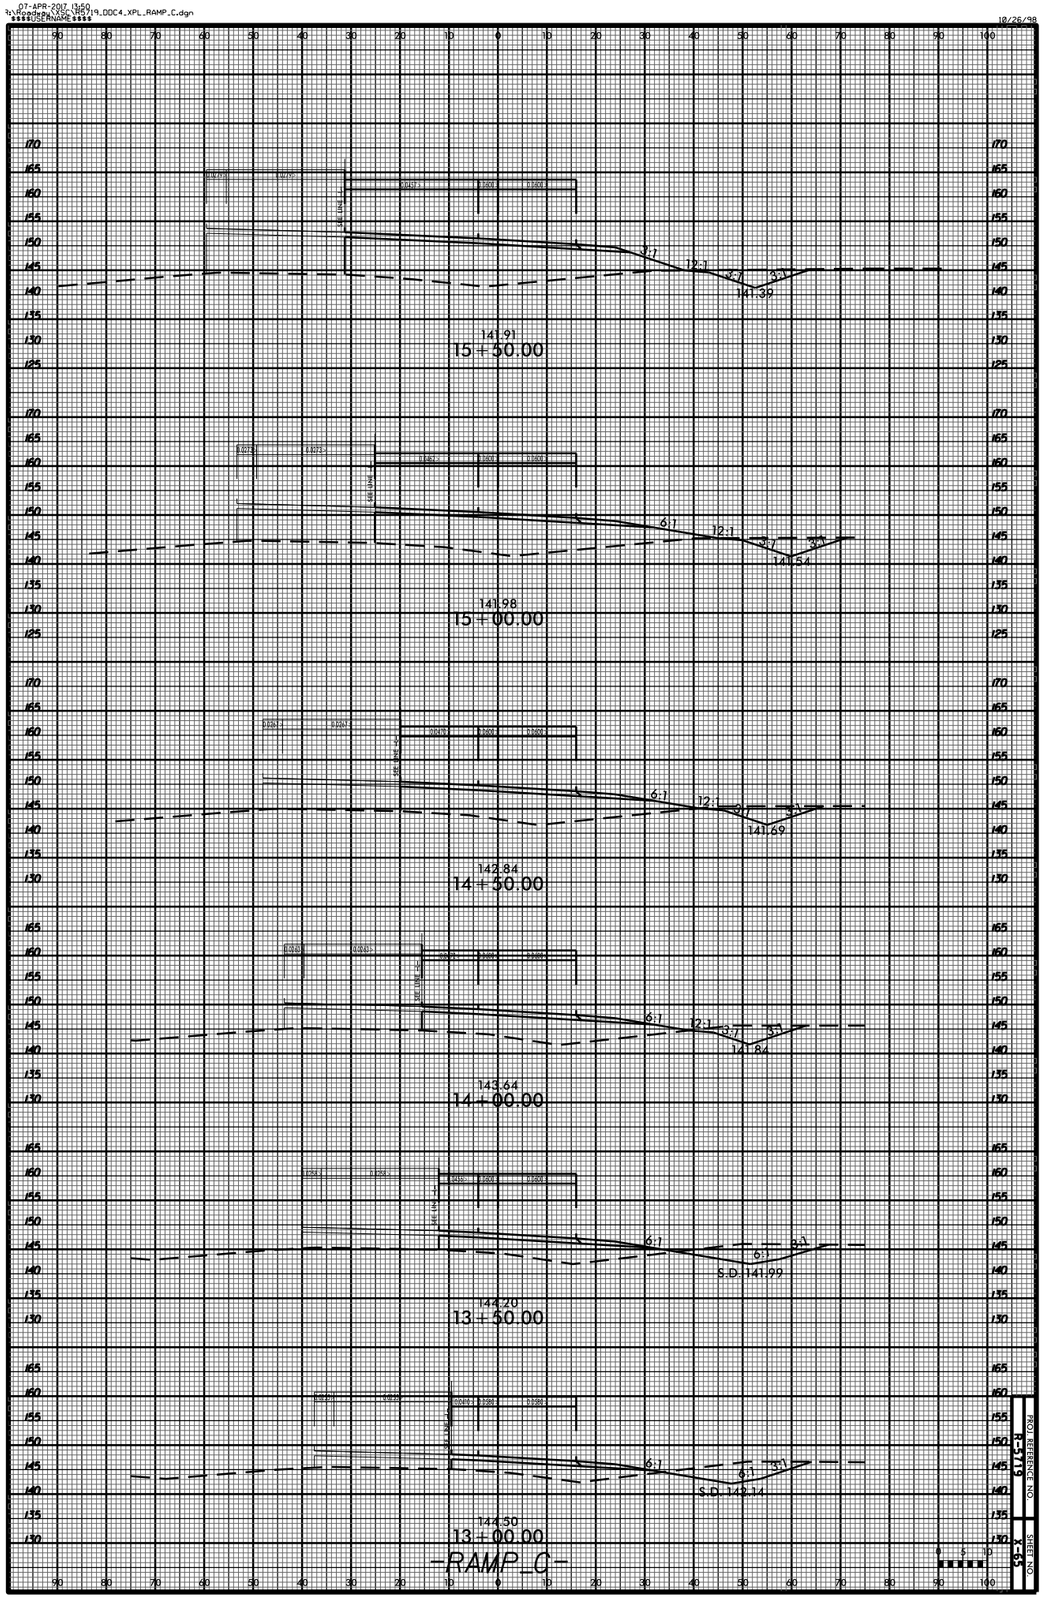

PROJECT REFERENCE NO.
R-5719

SHEET NO.
C-25