07-APR-2017 13:50
R:\Roadway\VSC\295719.DDC4.XPL.Y.1.dgn
$$$$USERNAME$$$$

10/26/98

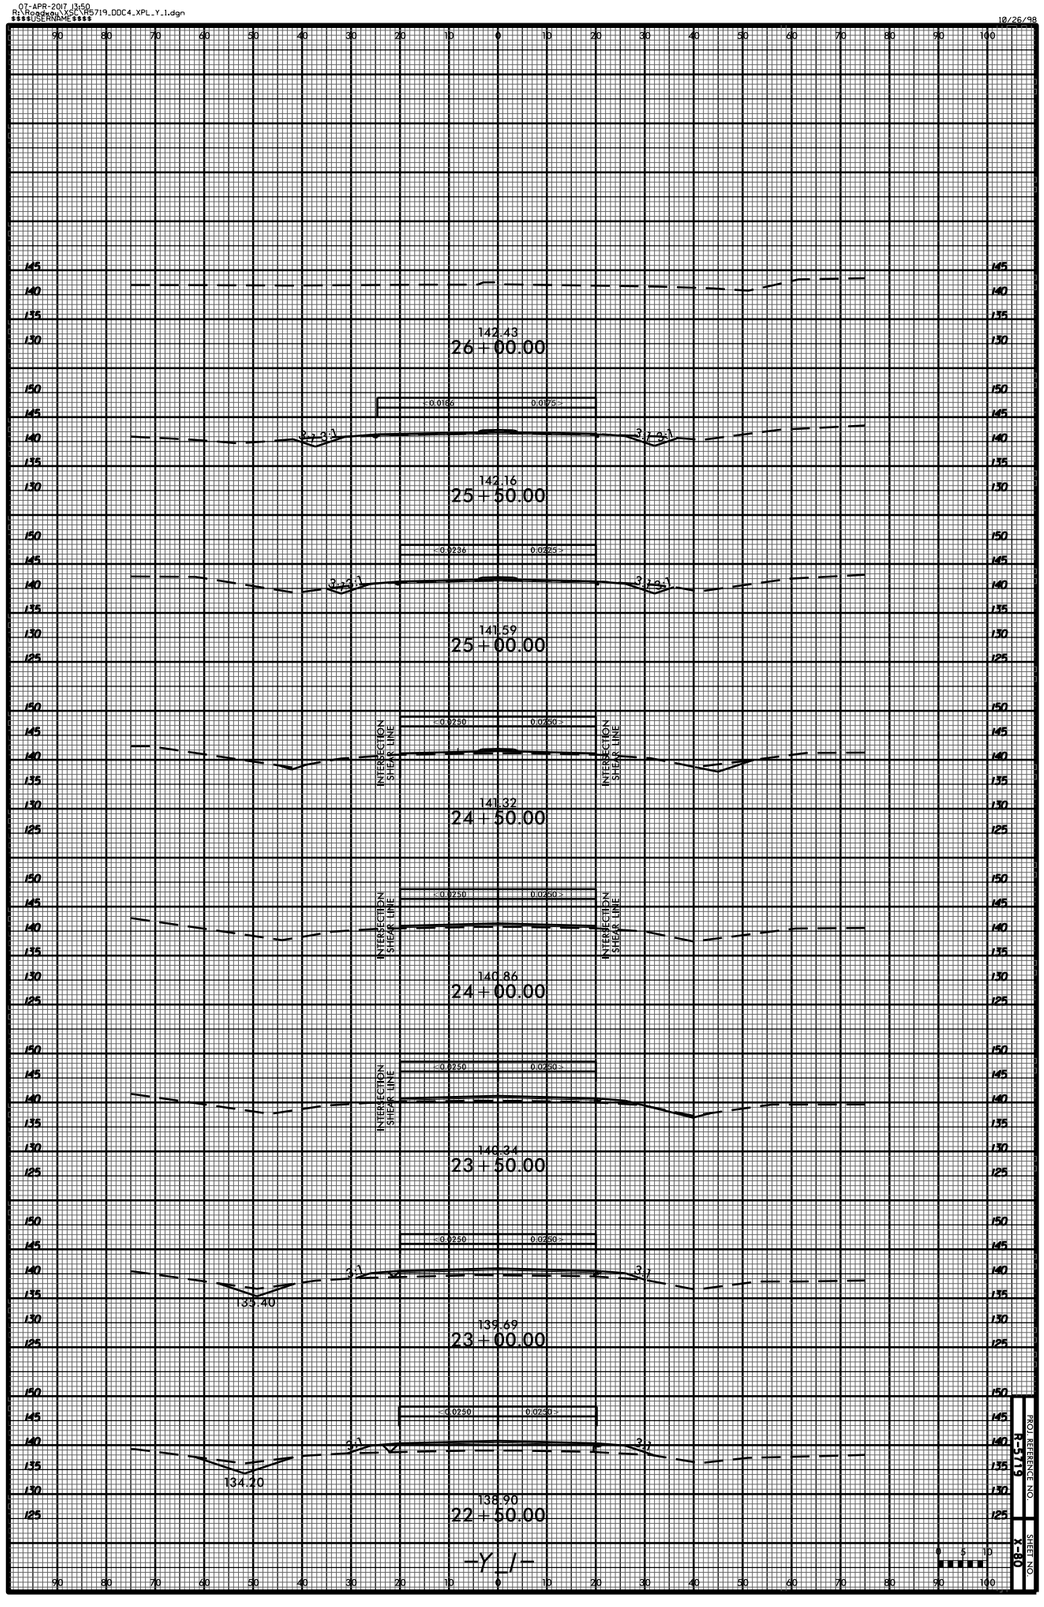

FROM REFERENCE NO.
P-3419
SHEET NO.
Y-80