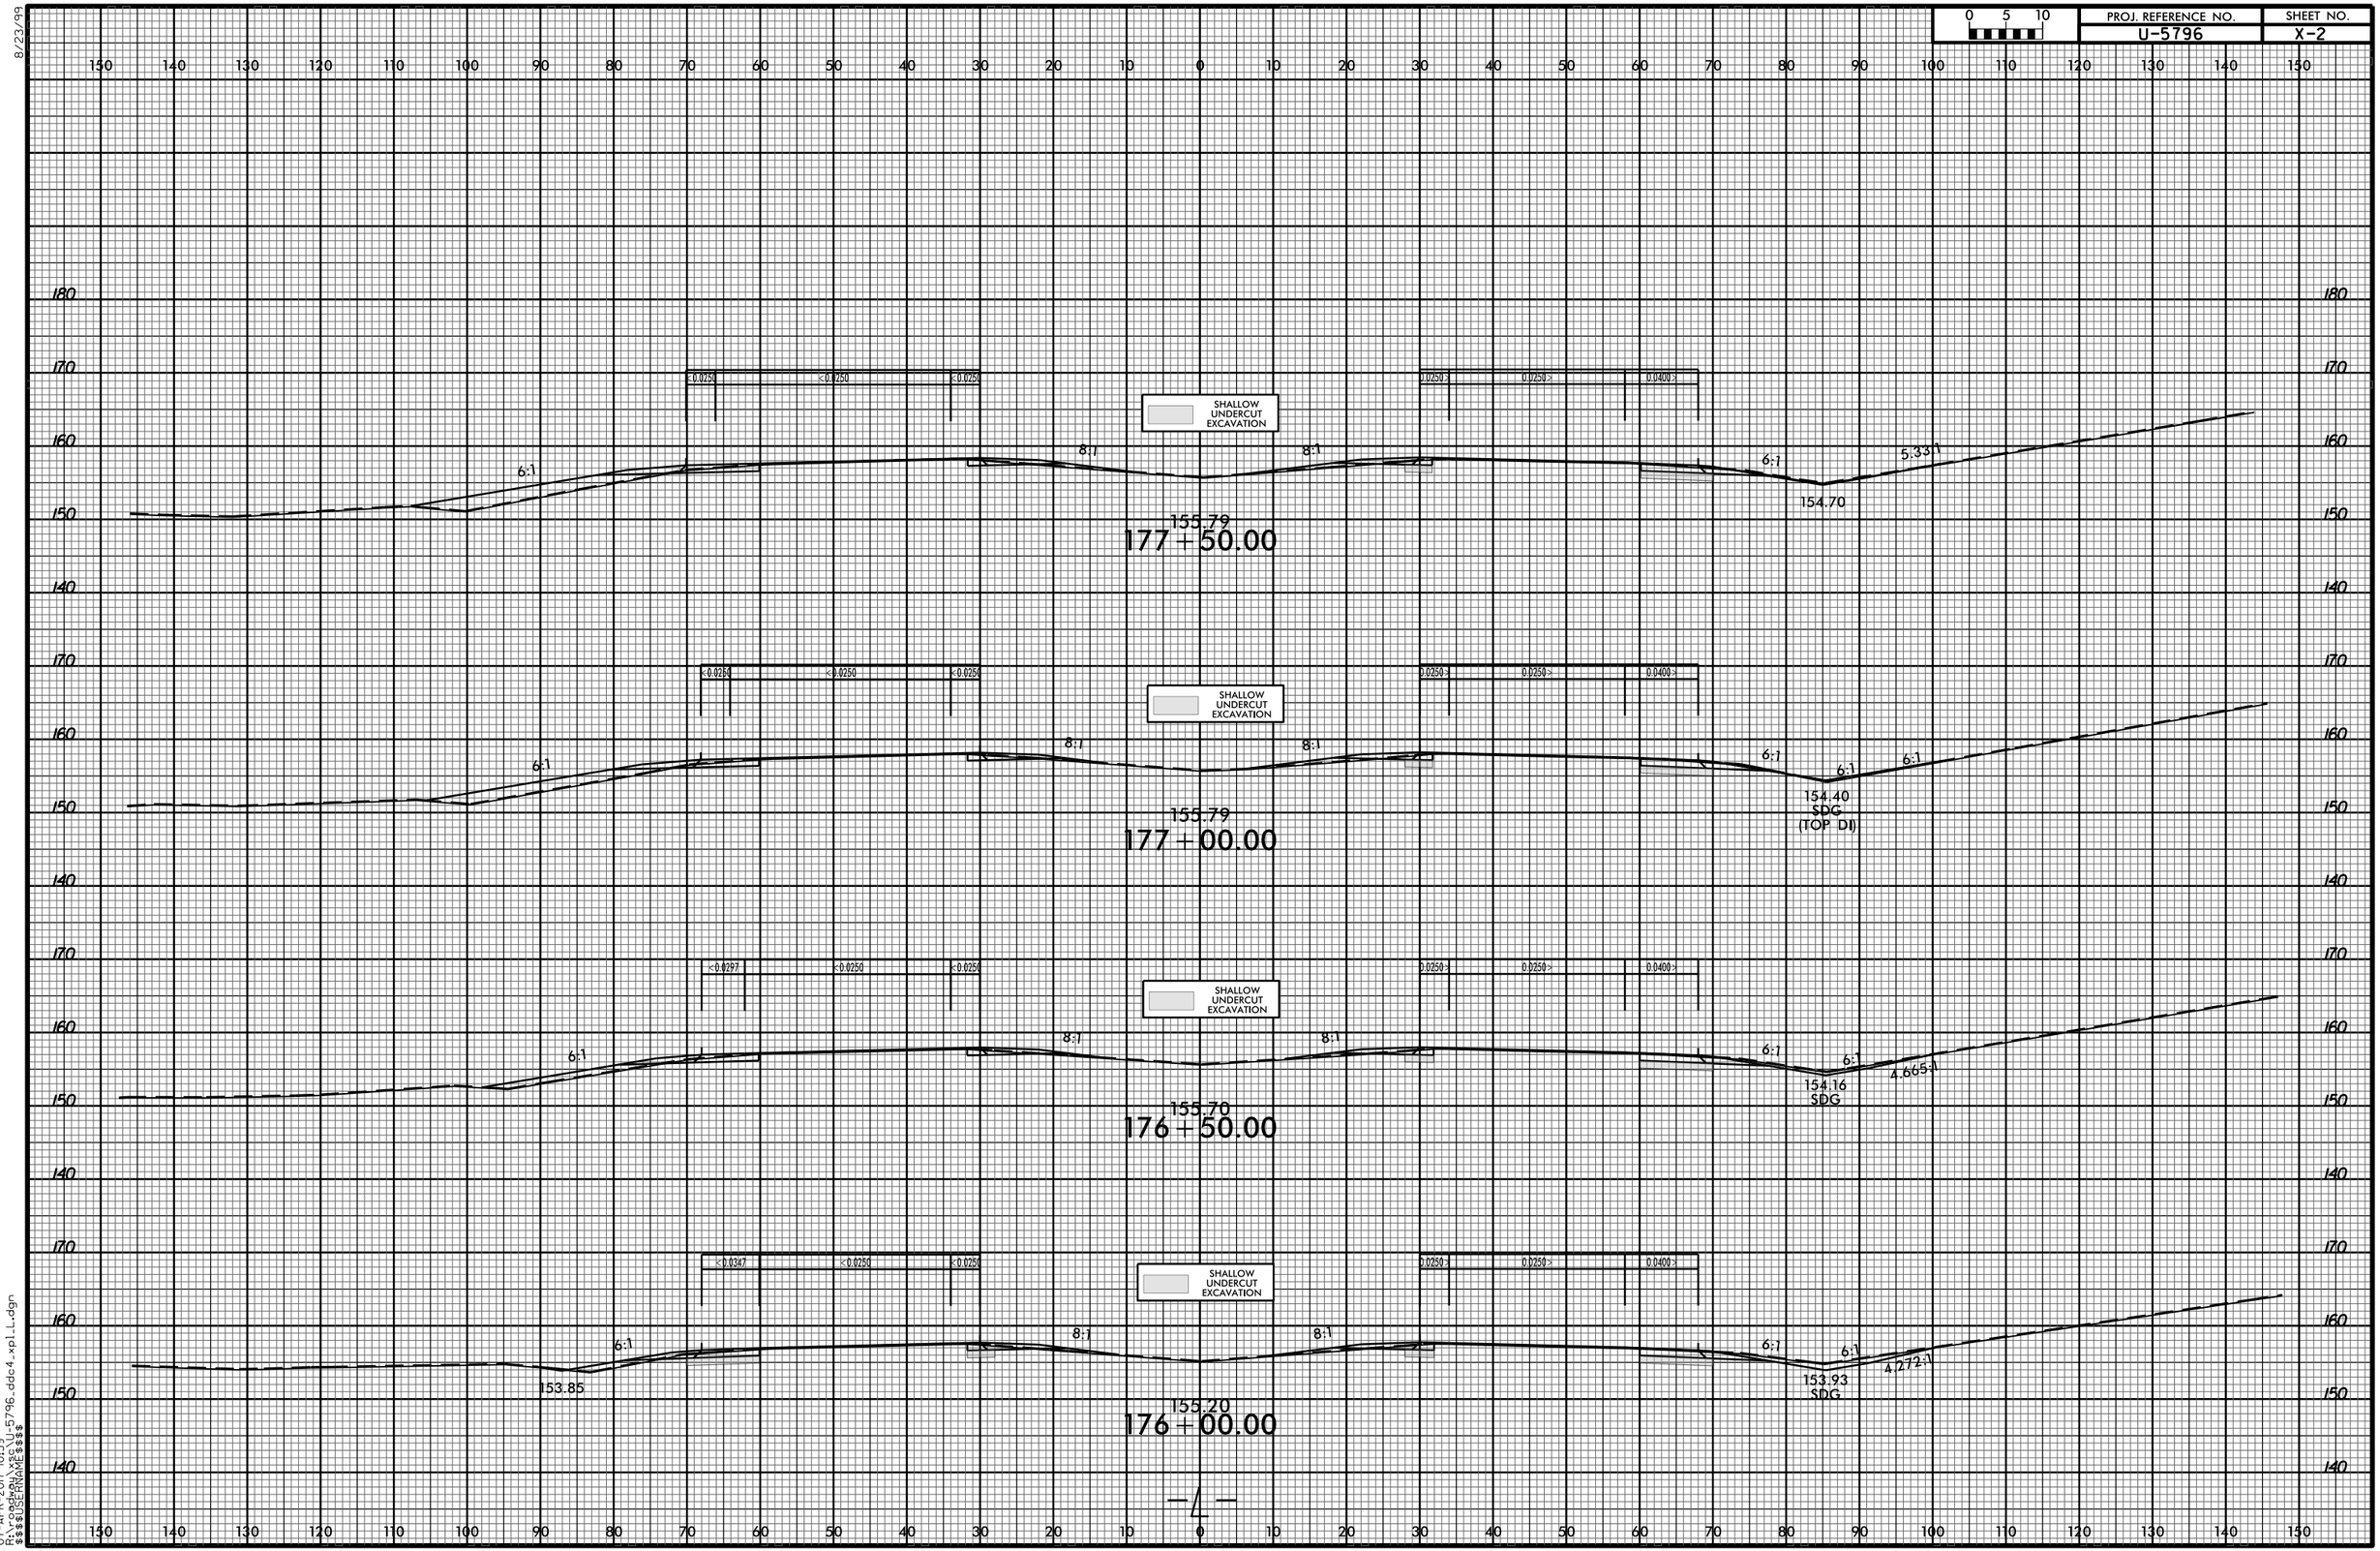

0 5 10
PROJ. REFERENCE NO.
U-5796
SHEET NO.
X-2
8/23/99
SHALLOW UNDERCUT EXCAVATION
155.79
177 + 50.00
154.70
155.79
177 + 00.00
154.40
SDG
(TOP DI)
155.70
176 + 50.00
154.16
SDG
155.20
176 + 00.00
153.85
153.93
SDG
-L-
07-APR-2017 10:39
R:\roadway\xsc\U-5796_ddc4_xpl_L.dgn
$$$$USERNAME$$$$