8/23/99

0 5 10	PROJ. REFERENCE NO.	SHEET NO.
	U-5796	X-3

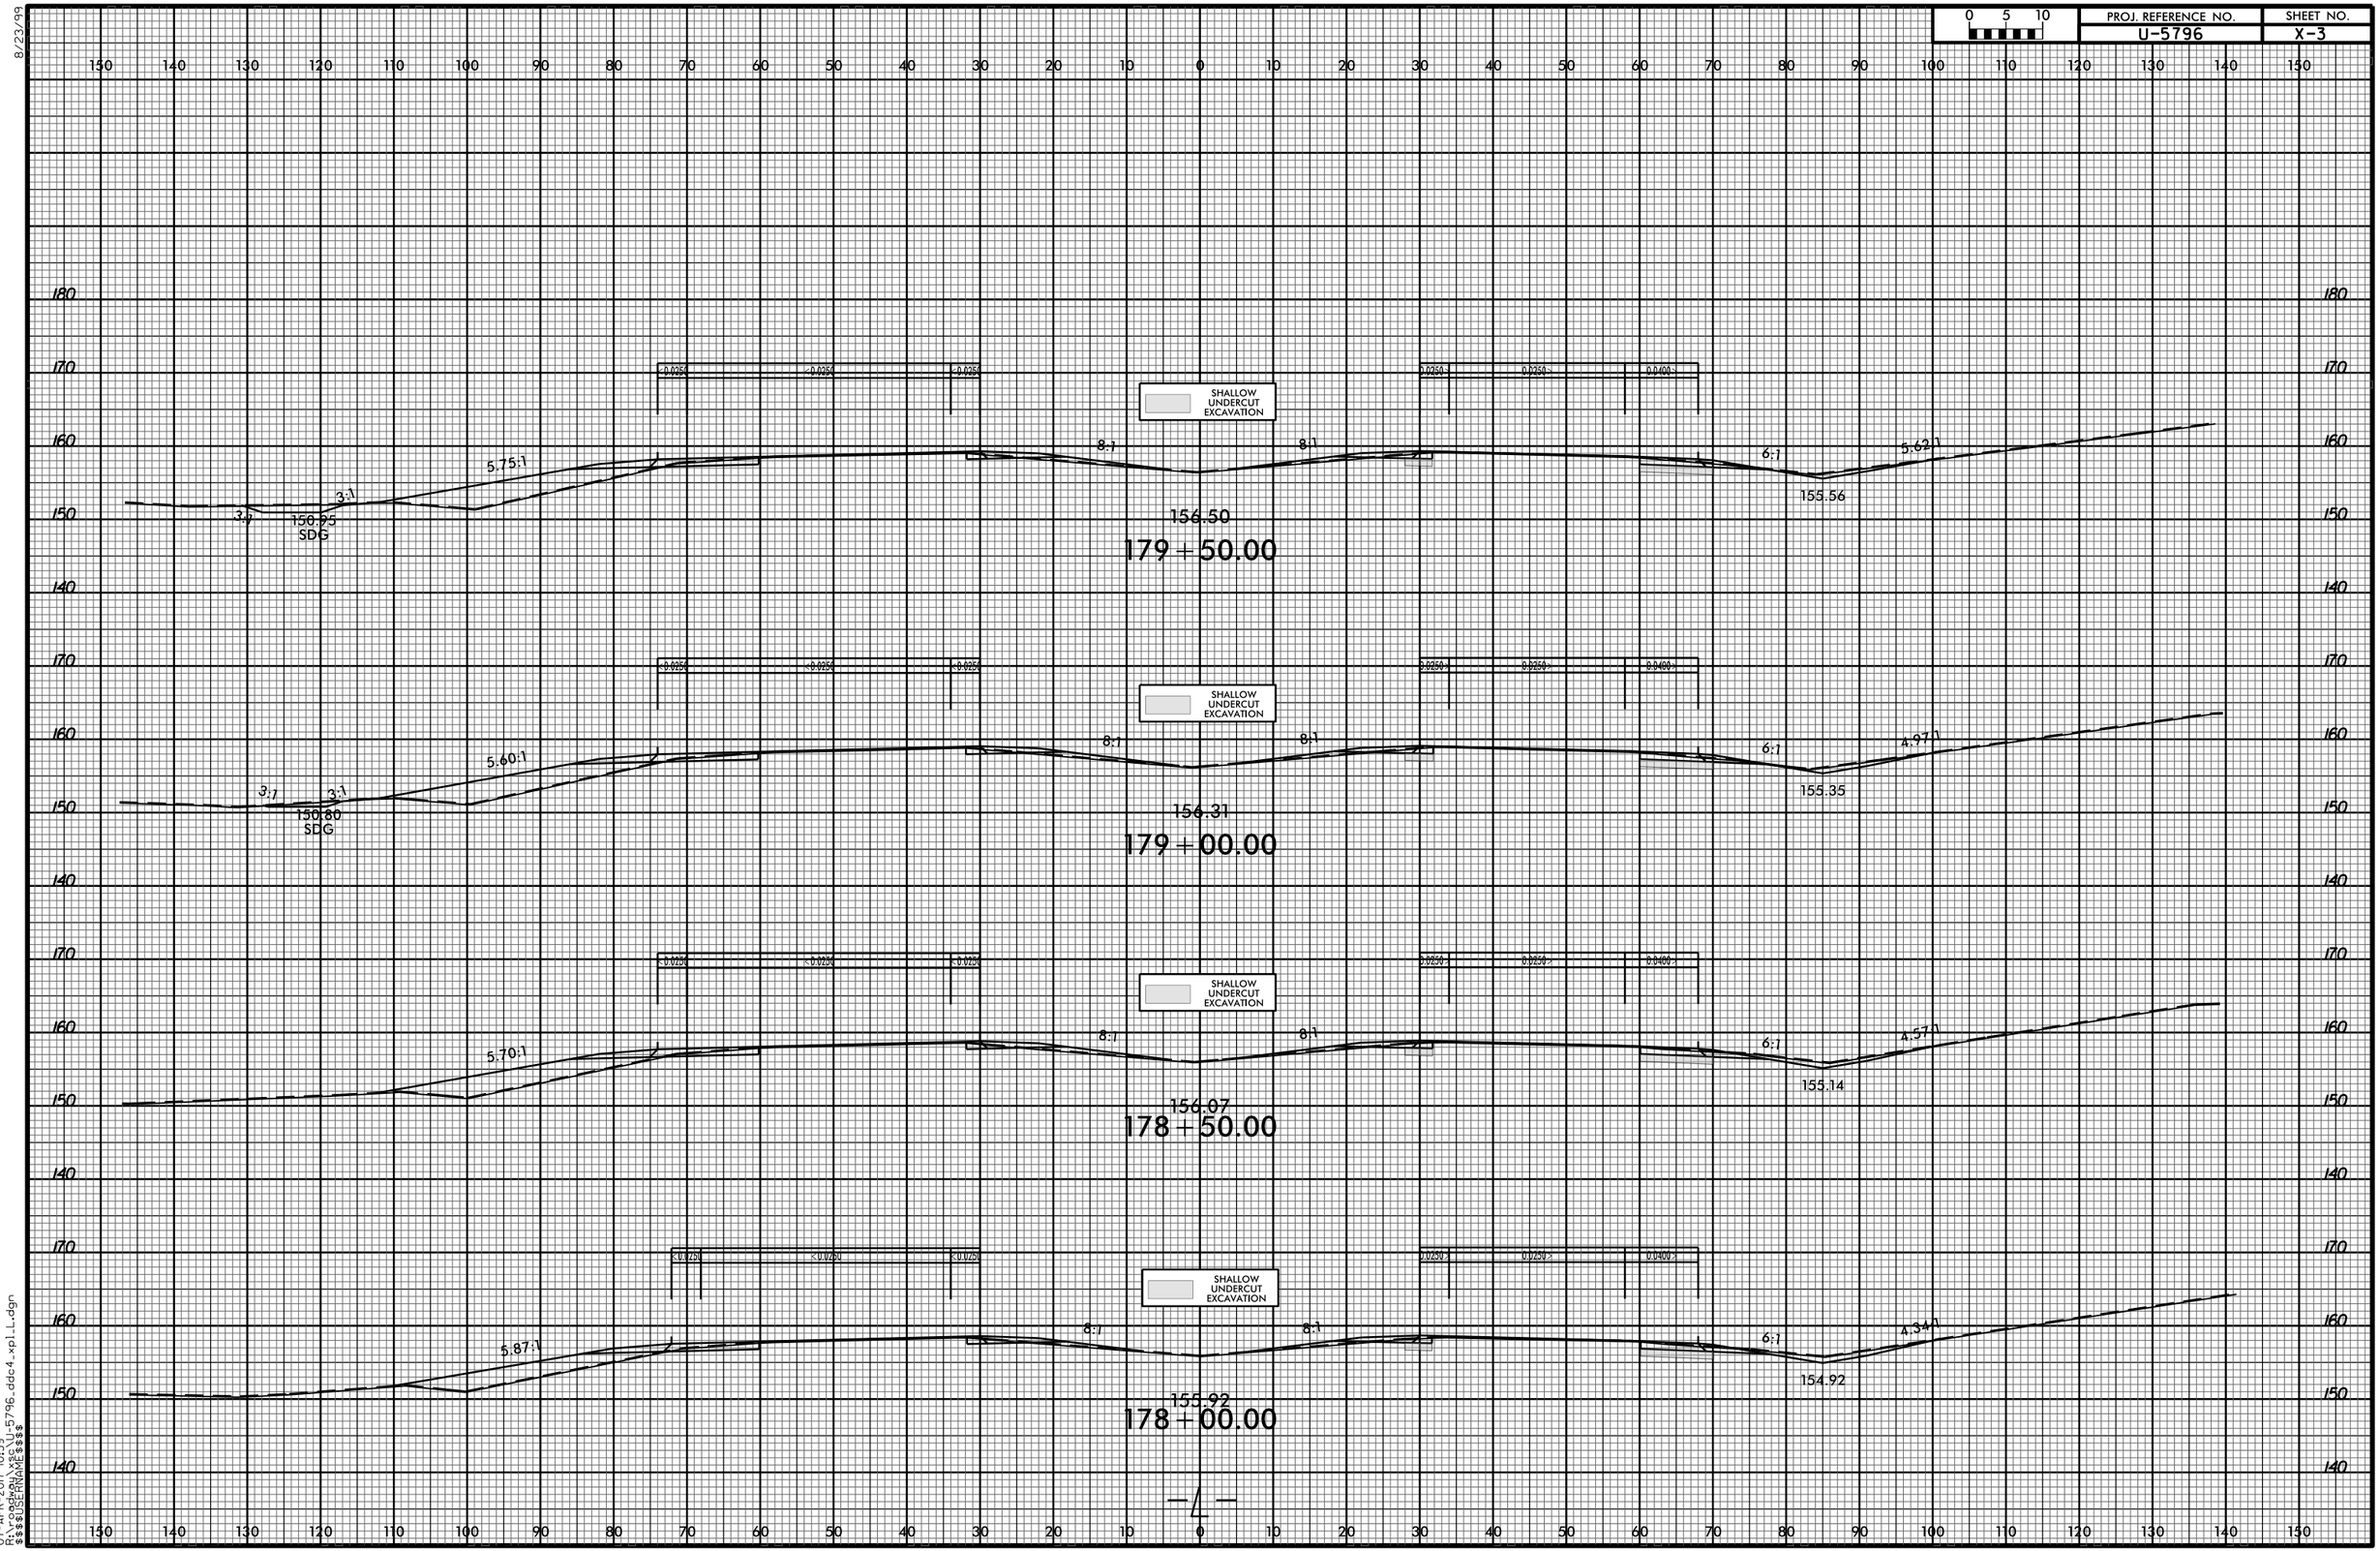

07-APR-2017 10:39
R:\$$USERNAME$$\$$U-5796_ddc4_xpl_L.dgn
$$$USERNAME$$$