8/23/99

0 5 10	PROJ. REFERENCE NO.	SHEET NO.
	U-5796	X-19

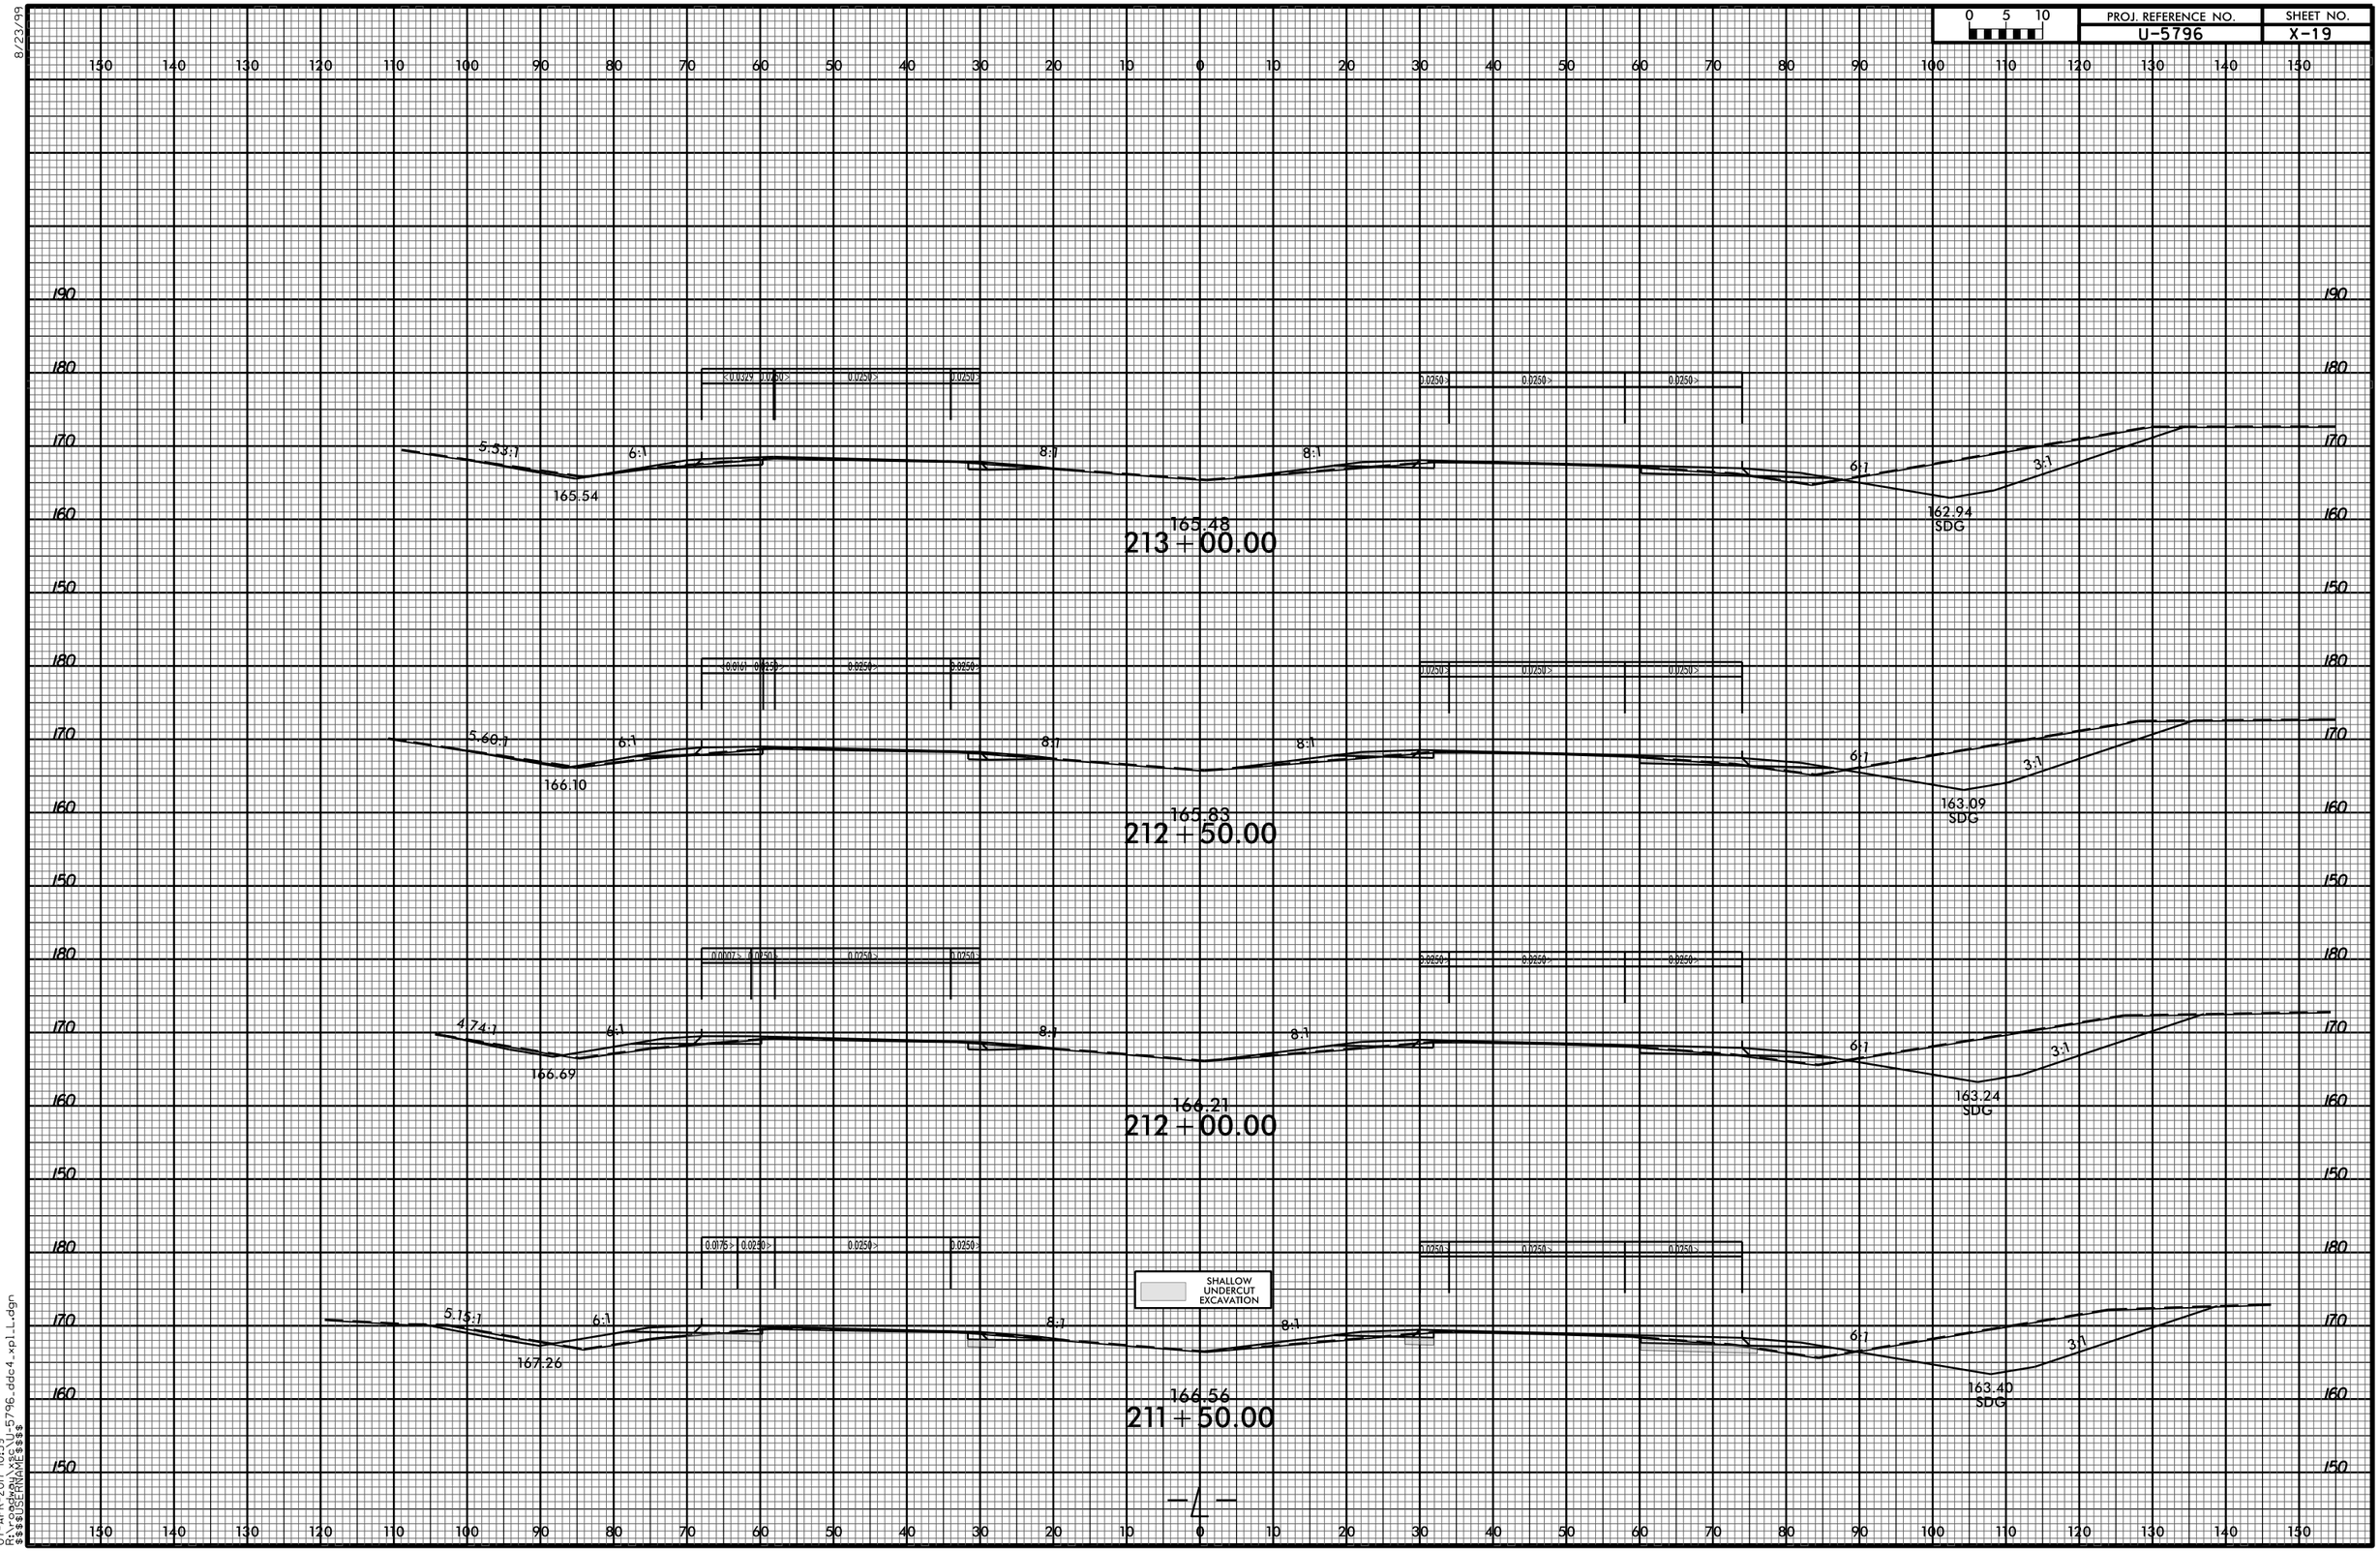

07-APR-2017 10:39
R:\Proj\U5796_ddc4_xpl1.dgn
$$$$USERNAME$$$$