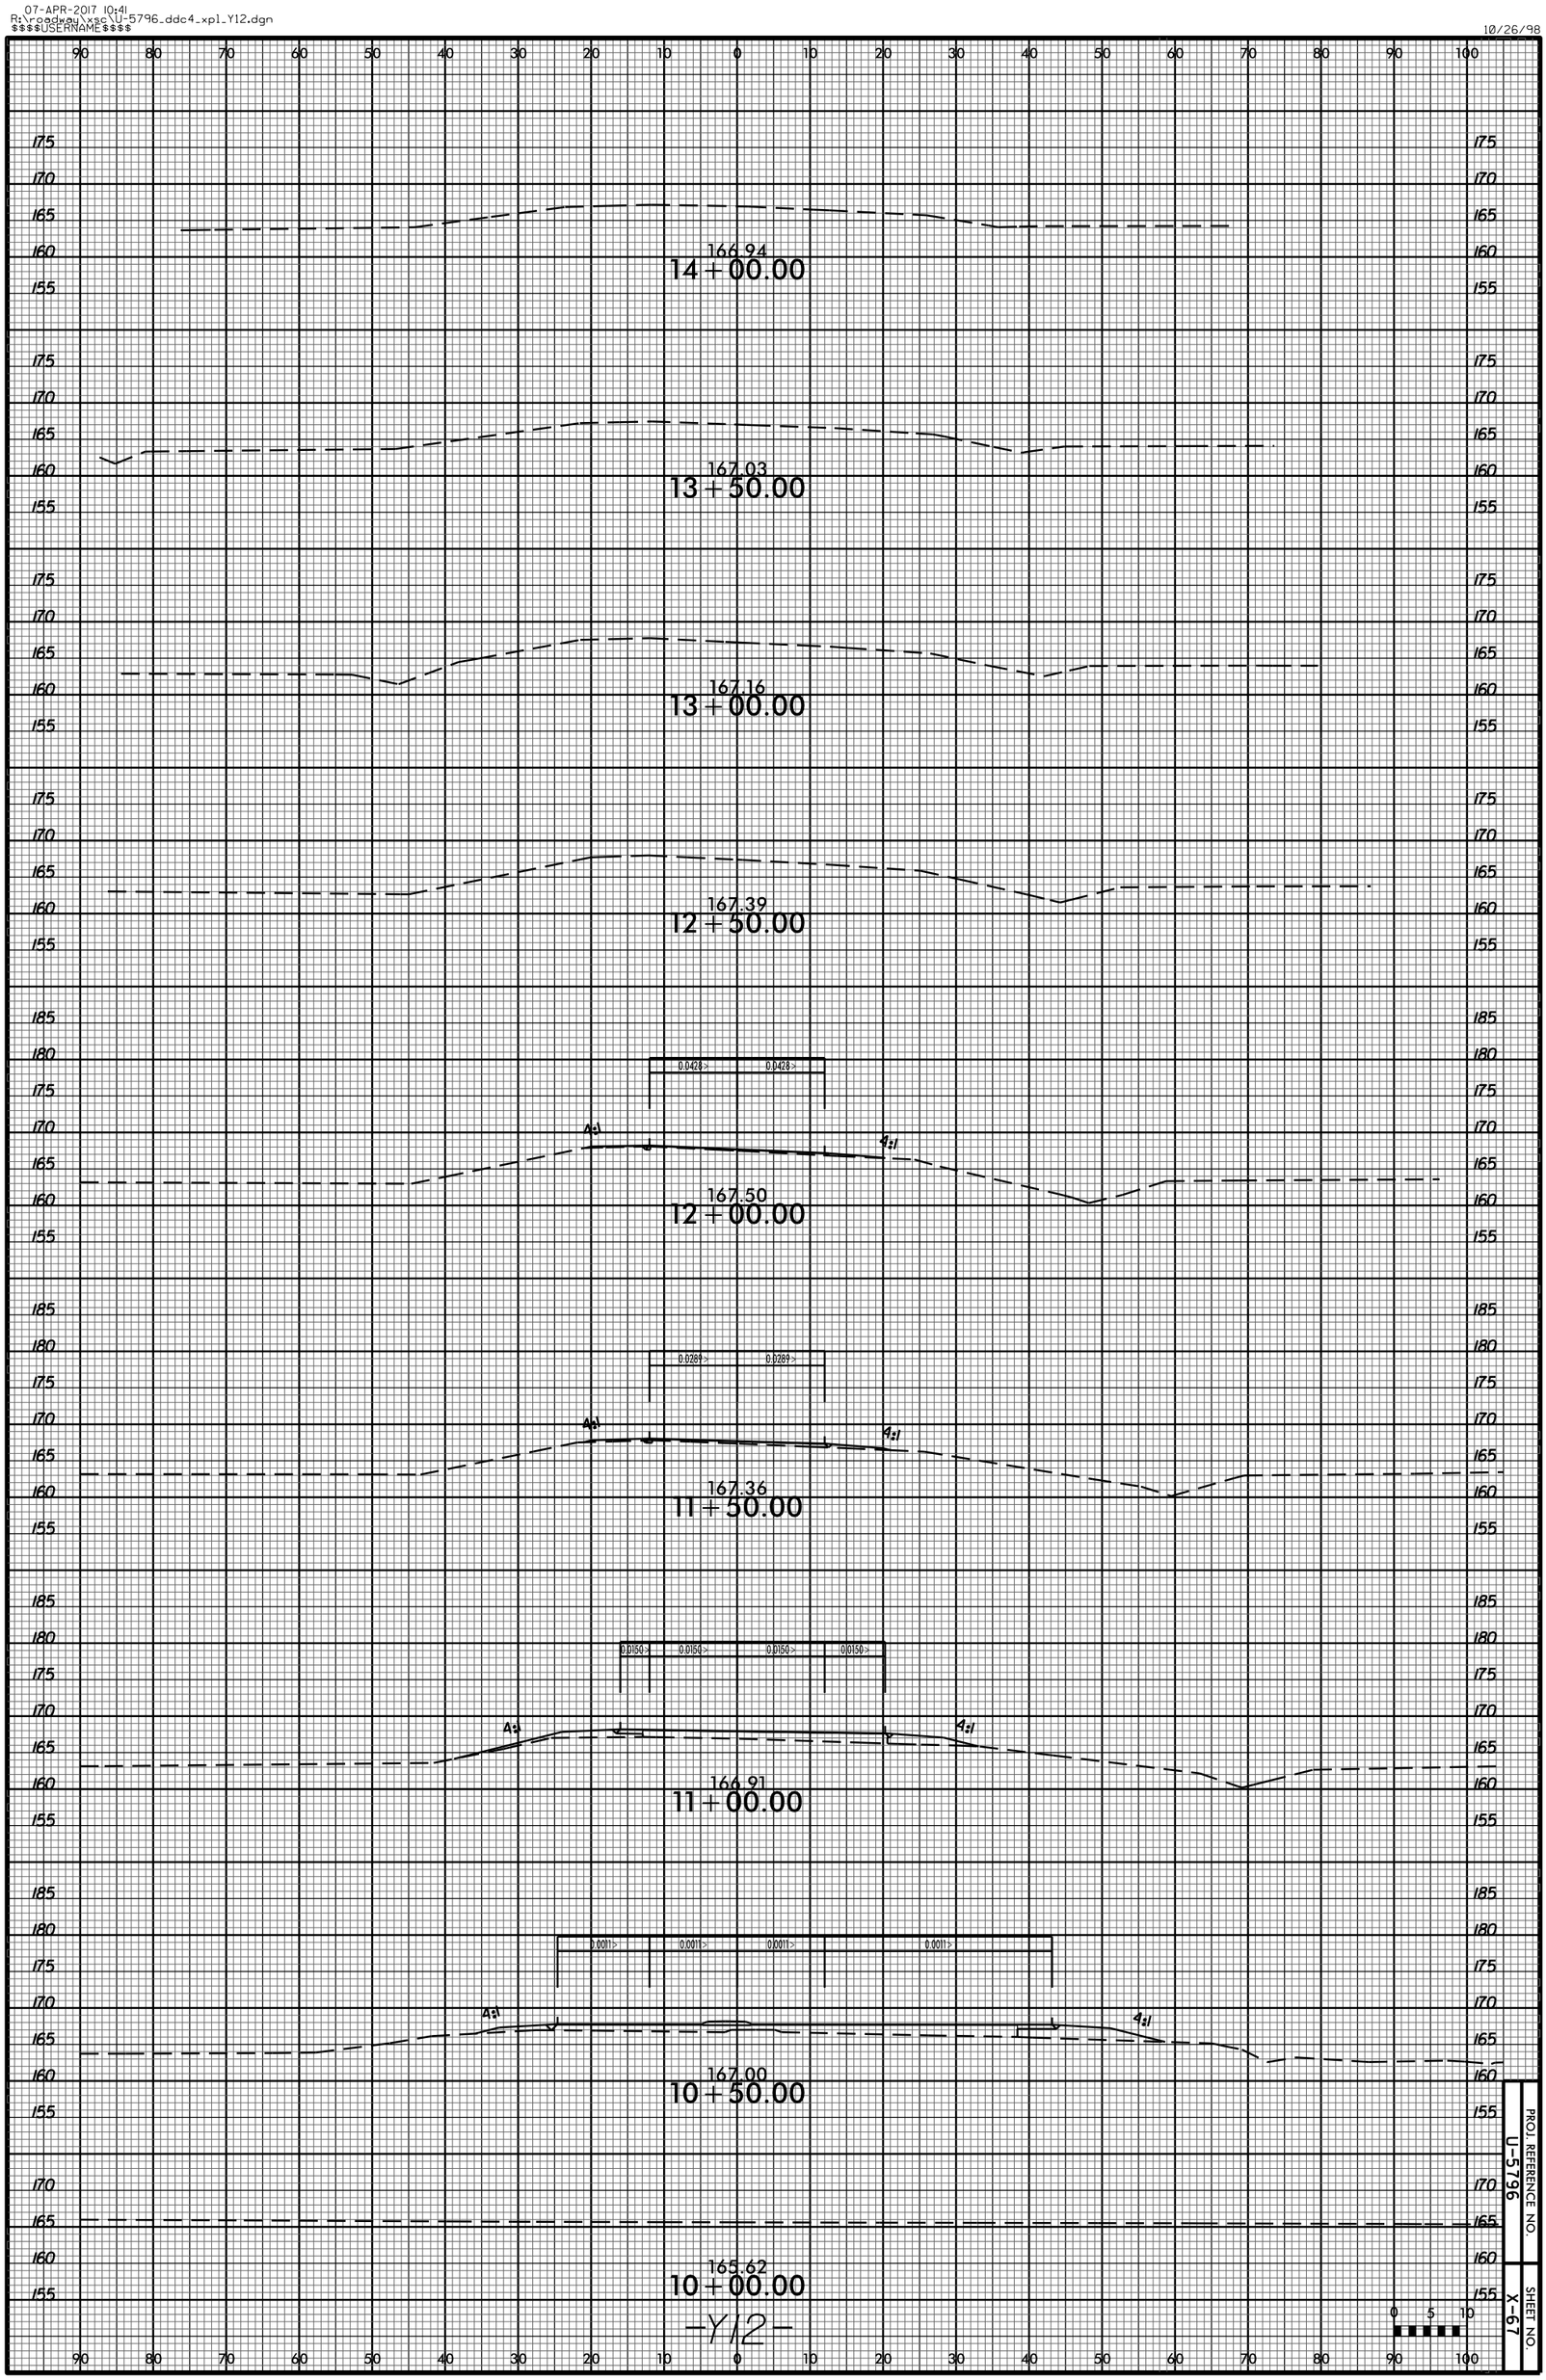

PROJ. REFERENCE NO. U-5796

SHEET NO. X-67