DocuSign Envelope ID: BA277A29-D724-4F1E-80FD-1F6DC7D3551F

PROJ. REFERENCE NO.	SHEET NO.
I-5786	TMP-19

END CONST. NCDOT TIP PROJECT I-5786 BEGIN FUTURE NCDOT
-L- STA. 366+00.00 TIP PROJECT B-4937

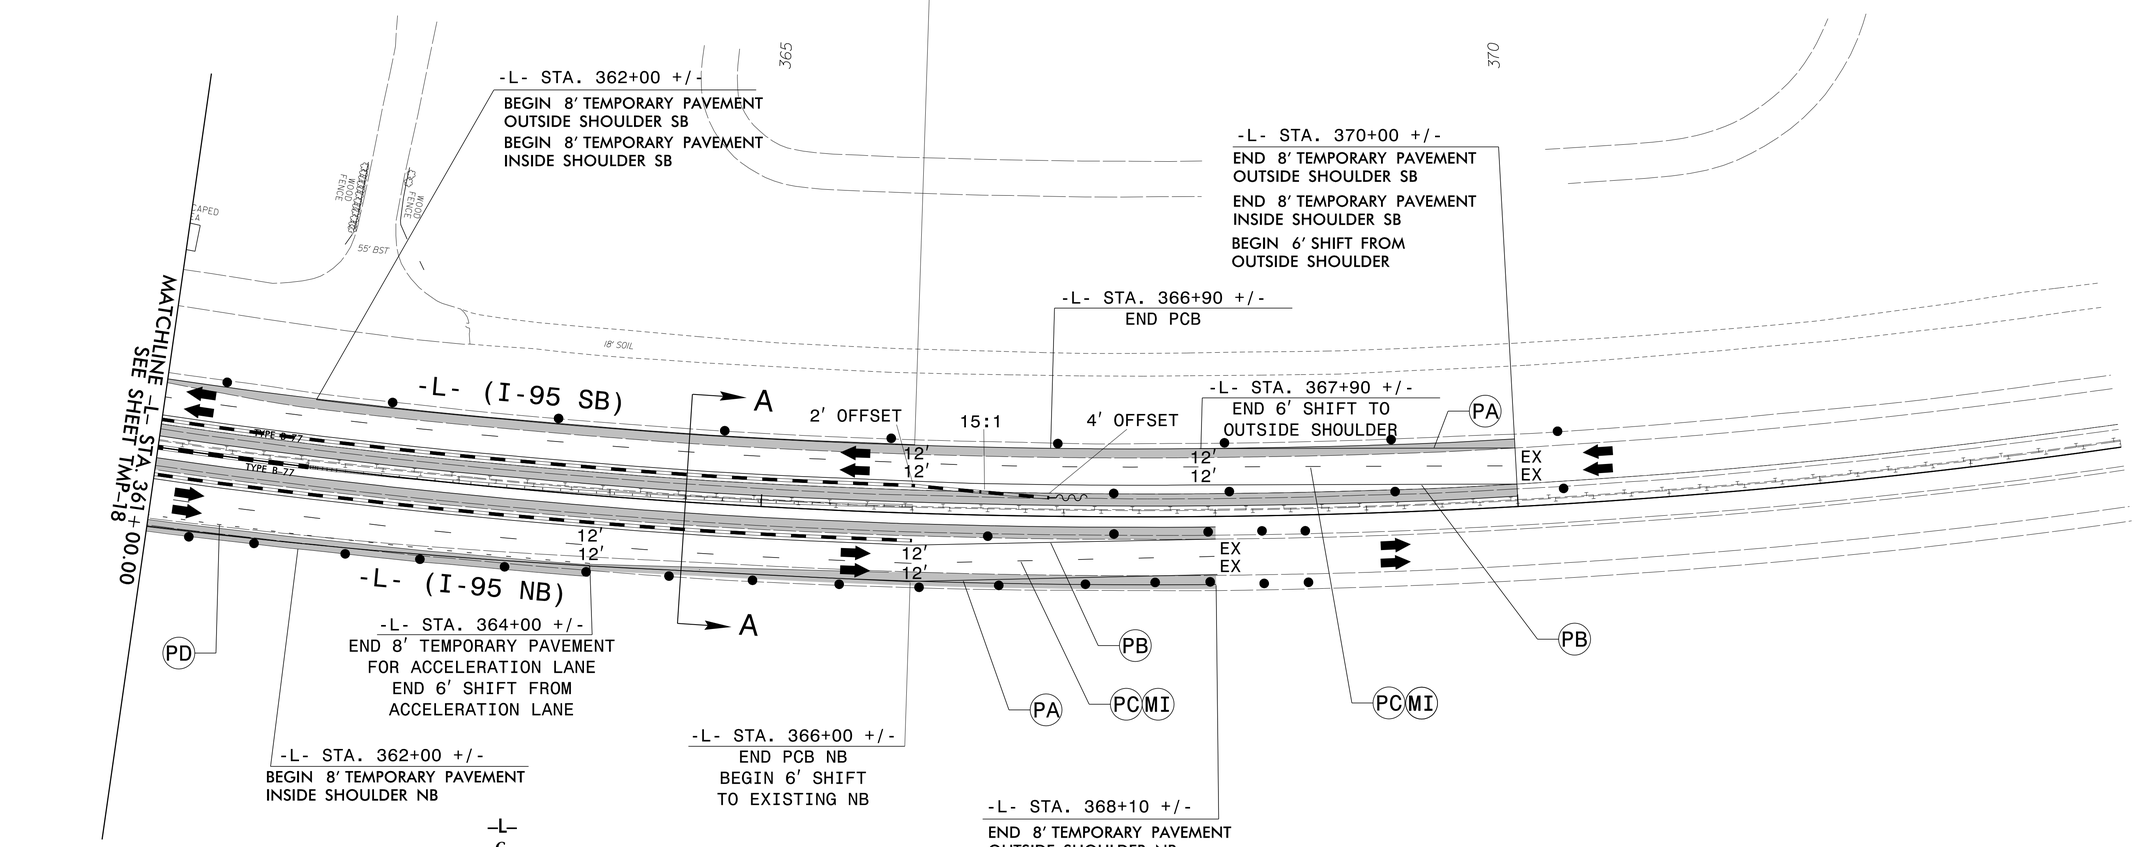

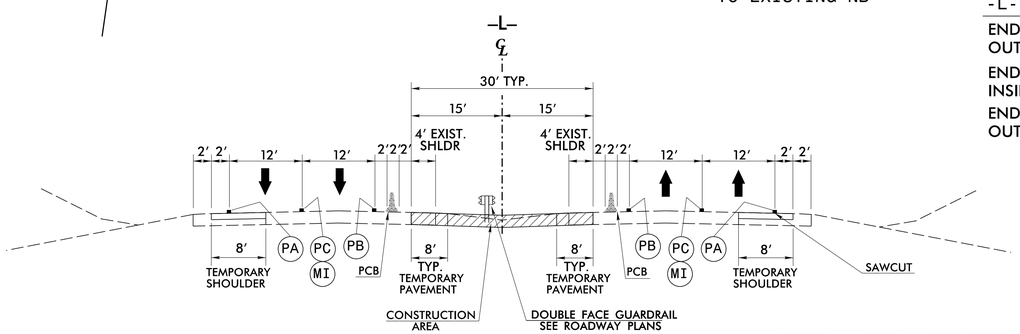

TYPICAL SECTION A-A
-L- STA. 364+50 +/-

NOTES: SEE SHEET TMP-1A FOR PAVEMENT MARKING SCHEDULE.

DOCUMENT NOT CONSIDERED FINAL UNLESS ALL SIGNATURES COMPLETED

WETHERILL ENGINEERING
1223 Jones Franklin Rd.
Raleigh, N.C. 27606
Liscense No. F-0377
Bus: 919 851 8077
Fax: 919 851 8107
TRANSPORTATION PLANNING/DESIGN - BRIDGE/STRUCTURE DESIGN
CIVIL/SITE DESIGN - GIS/GPS - CONSTRUCTION OBSERVATION

APPROVED: 7/6/2017
DATE:
SEAL
DocuSigned by: Bob A. May
NORTH CAROLINA PROFESSIONAL SEAL 21116 ENGINEER BOB A MAY
DIVISION OF HIGHWAYS STATE OF NORTH CAROLINA DEPARTMENT OF TRANSPORTATION WORK ZONE TRAFFIC CONTROL

PHASE I DETAIL

7/6/2017
P:\2017\I-5786\TrafficControl\TCP\I-5786_TC_TMP_PSH_19.dgn
User:skennedy