0 5 10	PROJ. REFERENCE NO.	SHEET NO.
	I-5786	X-59

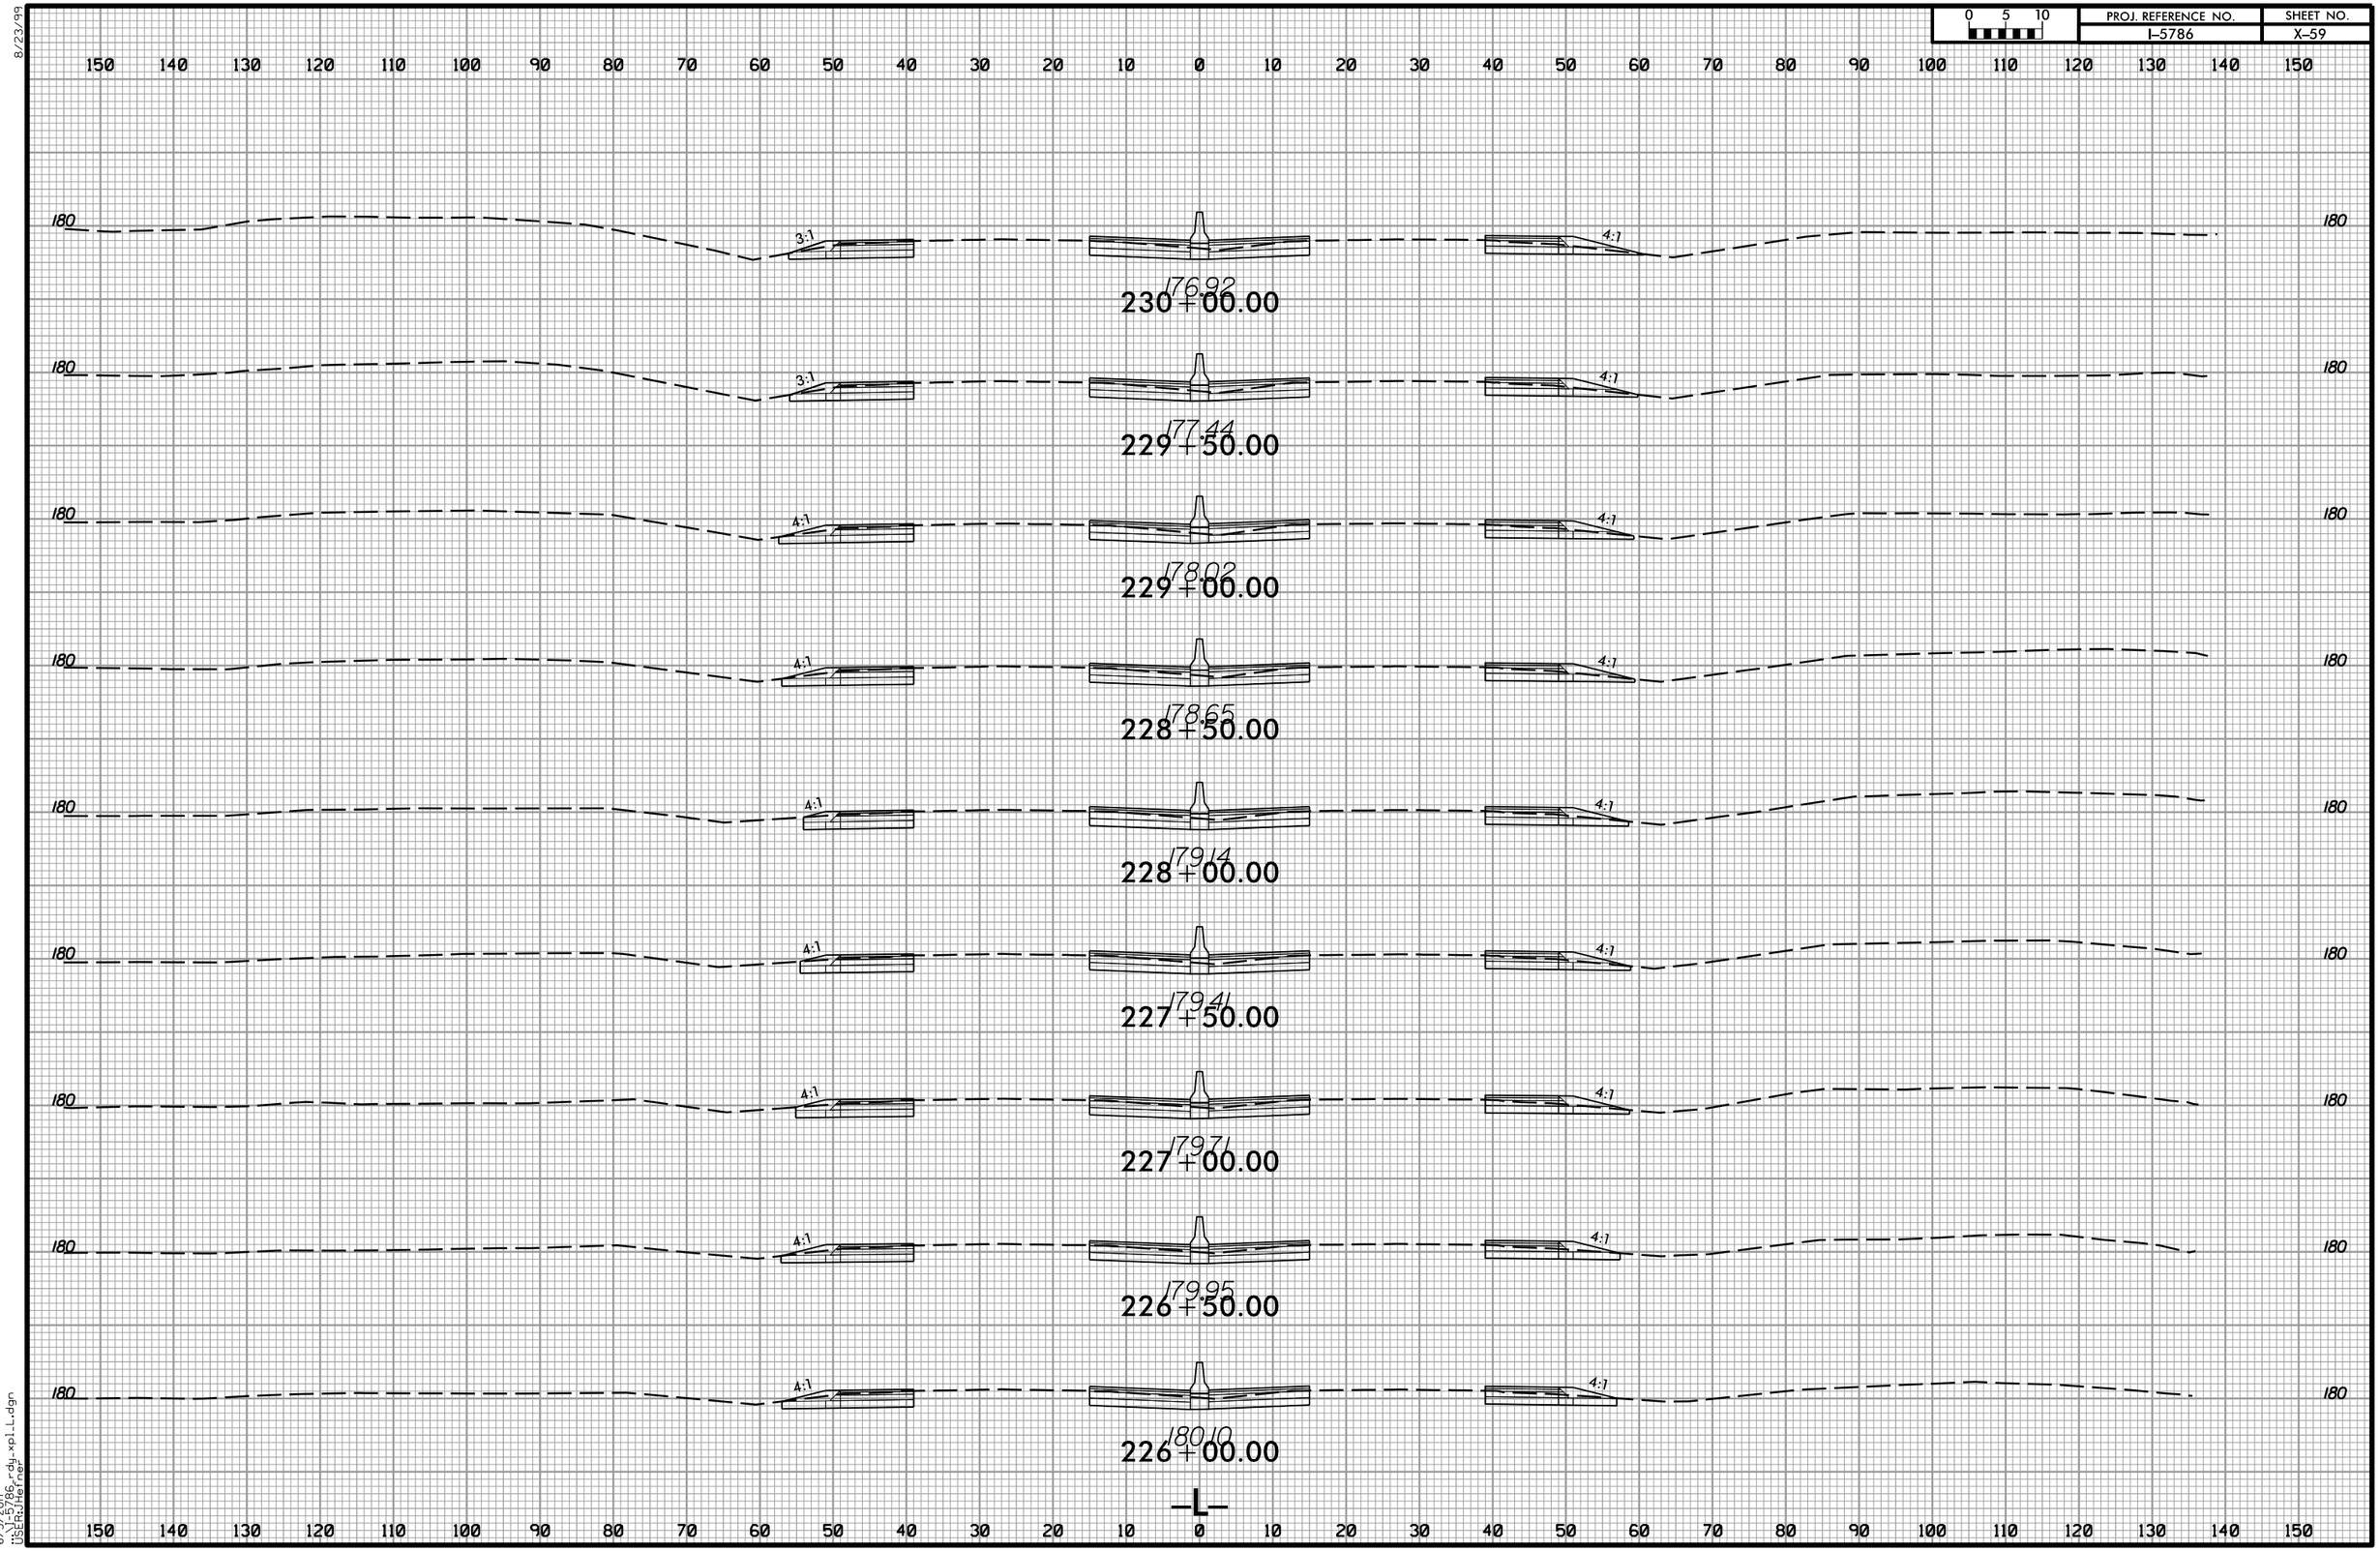

8/23/99

6/5/2017
X:\5786-rdy-xpl-L.dgn
USER:JHefner

2017.06.05.10.33