0 2.5 5	PROJ. REFERENCE NO.	SHEET NO.
	B-5348	X-3

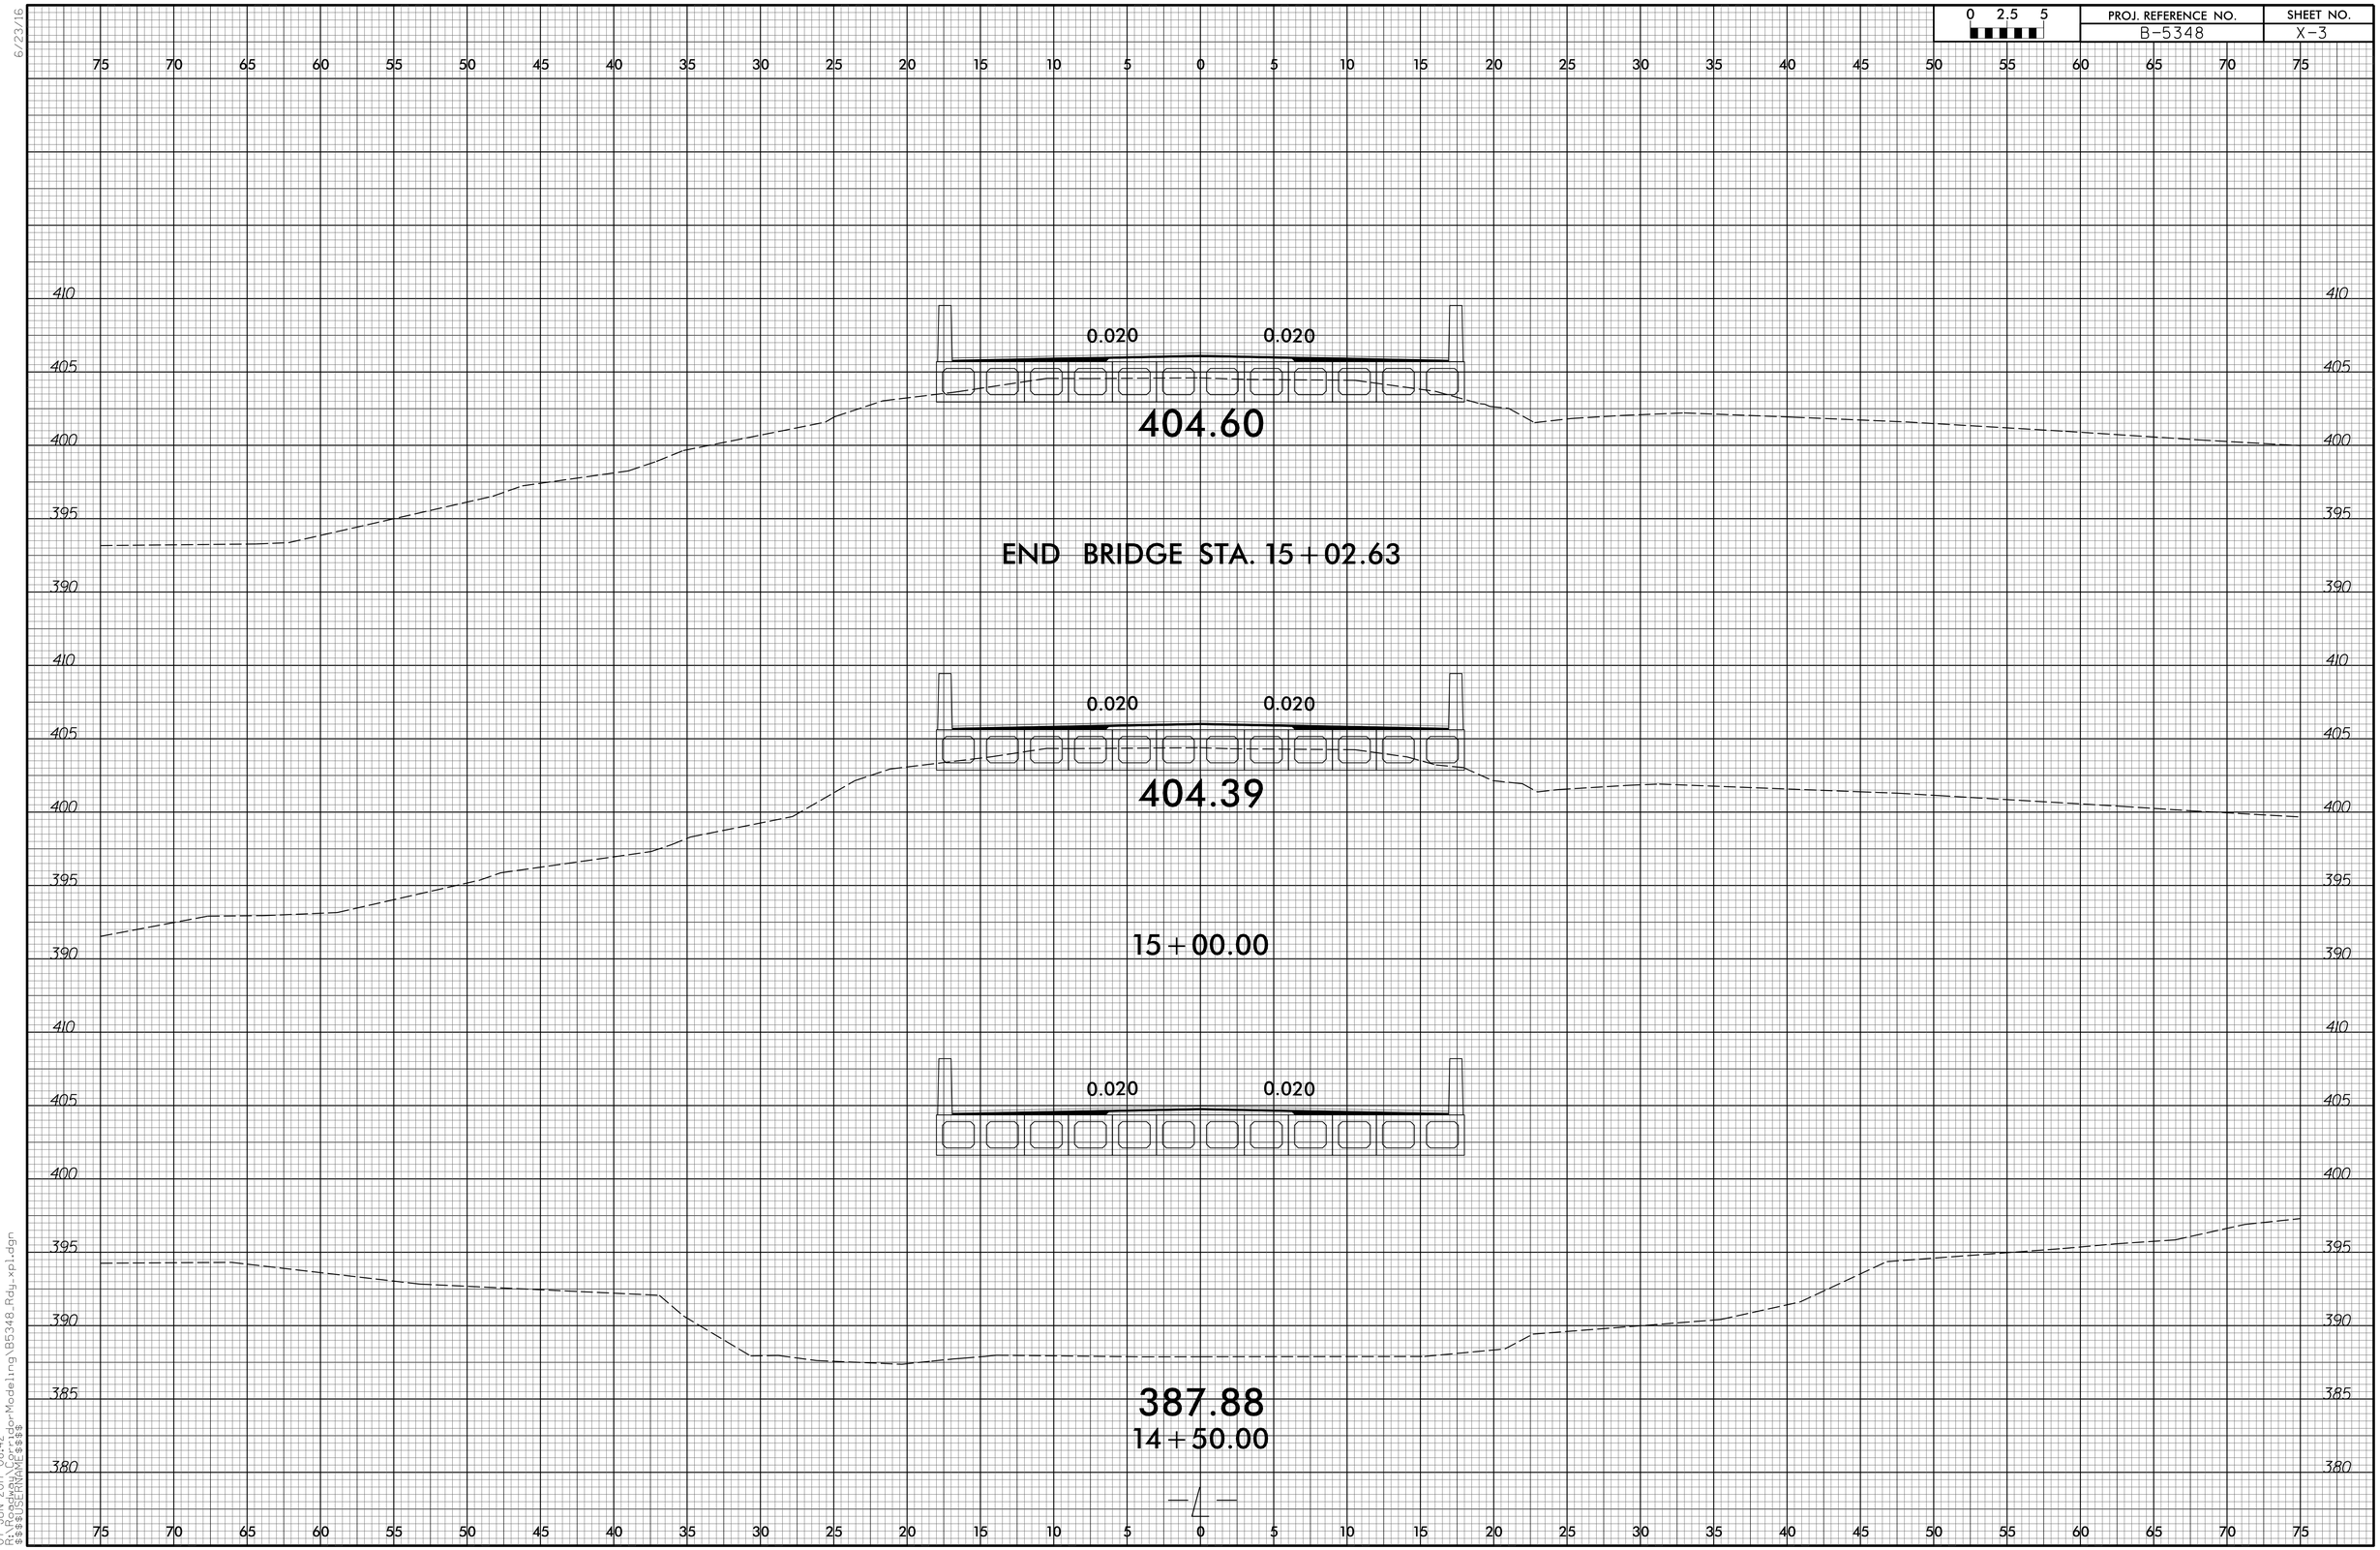

6/23/16
07-JUN-2017 08:42
R:\Roadway\CorridorModeling\B5348_Rdy_xpl.dgn
$$$$USERNAME$$$$