6/23/16

0 2.5 5	PROJ. REFERENCE NO.	SHEET NO.
	B-4964	X-14

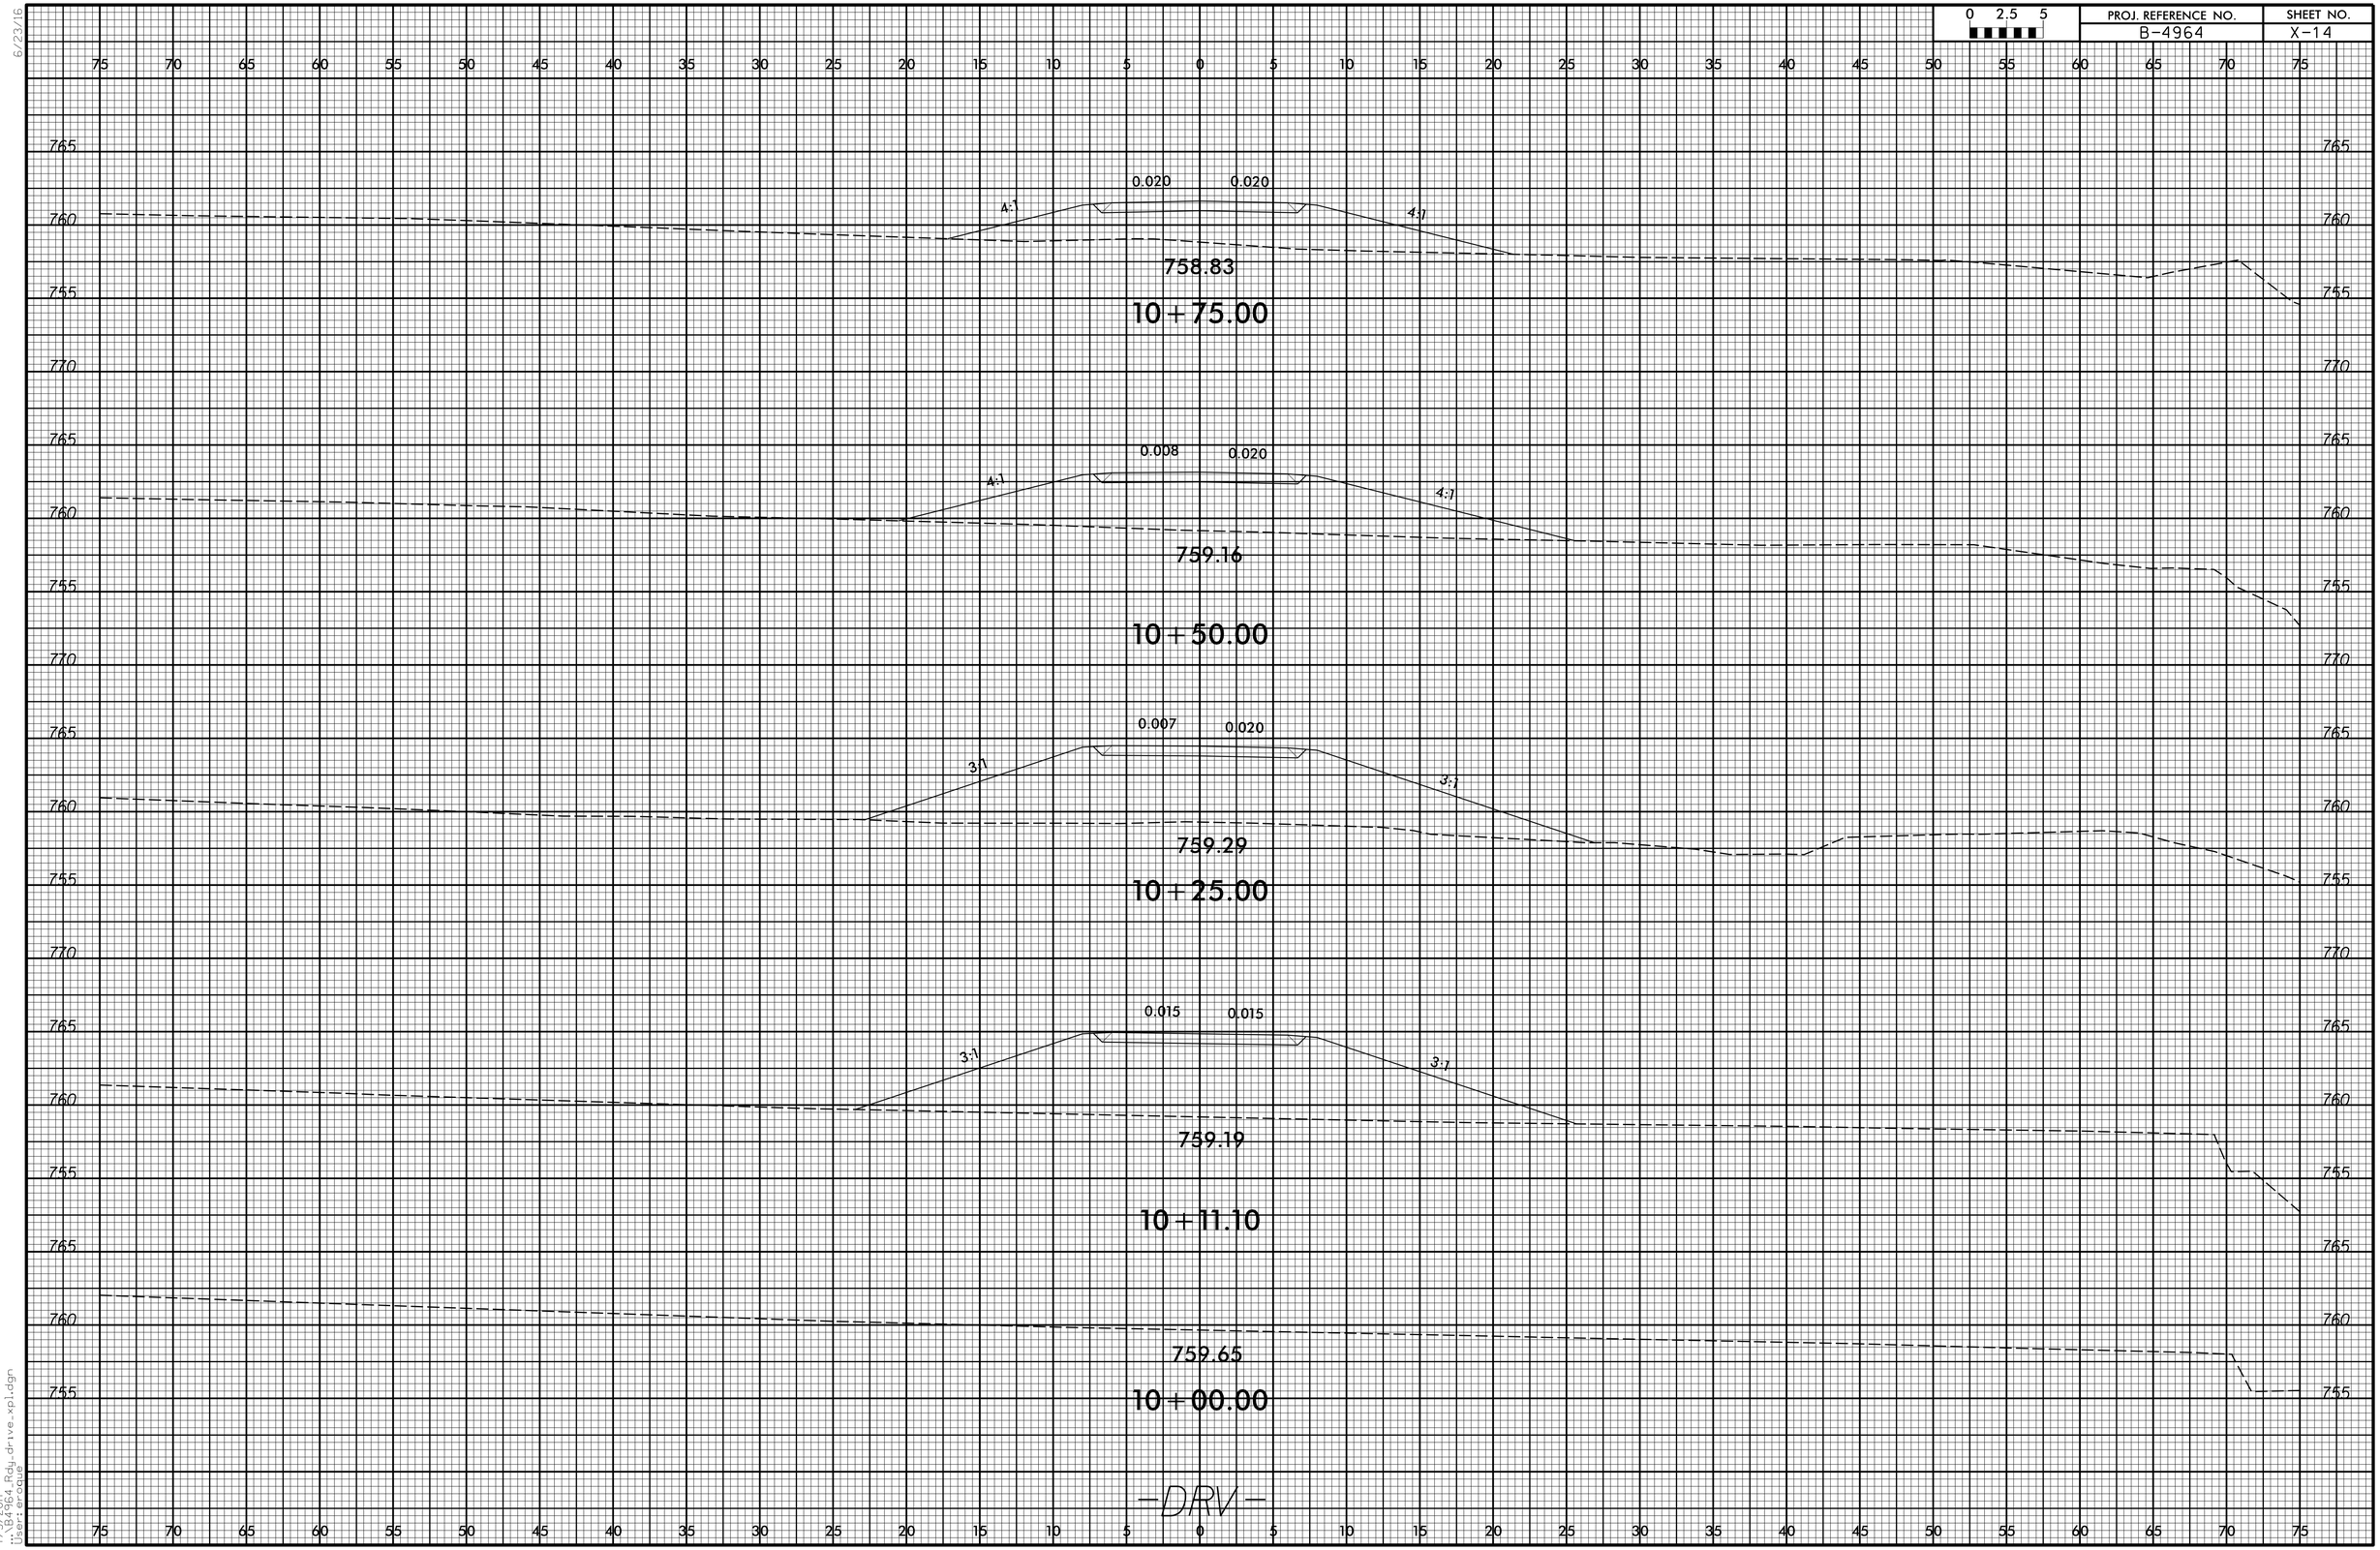

7/5/2017
\\8f9064_Rdu_drive_xpl.dgn
User:eraque