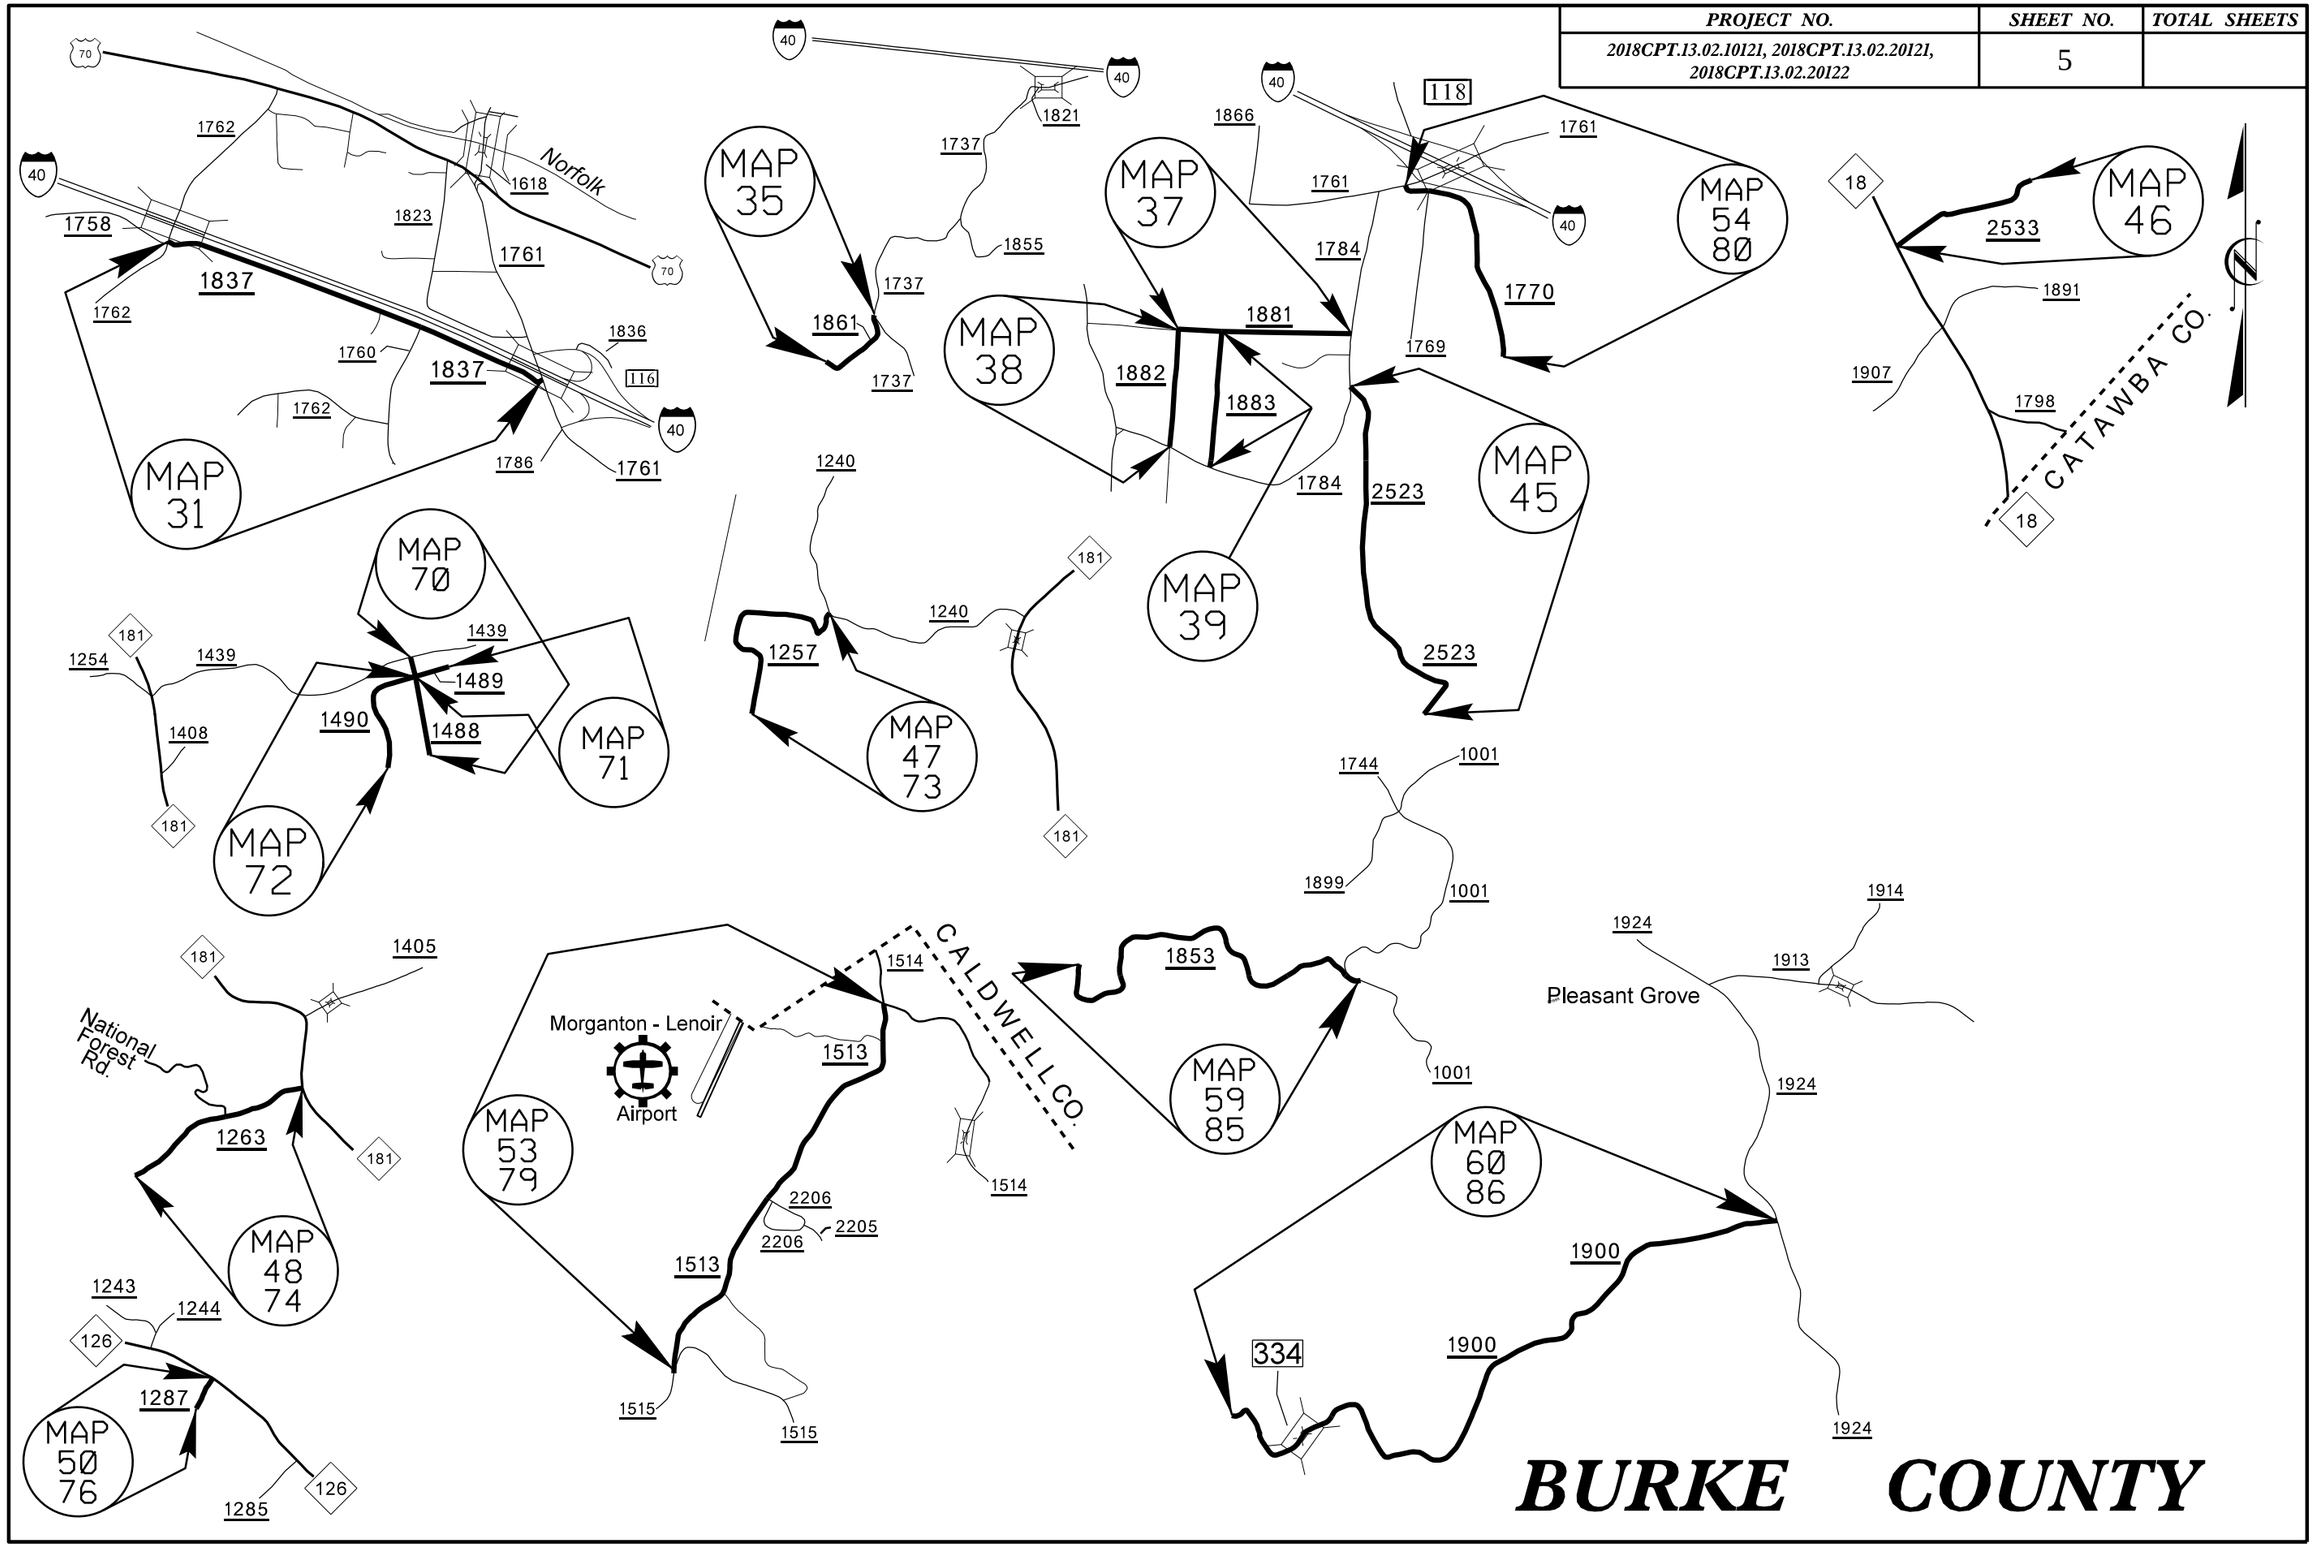PROJECT NO.	SHEET NO.	TOTAL SHEETS
2018CPT.13.02.10121, 2018CPT.13.02.20121, 2018CPT.13.02.20122	5