6/23/16

PROJ. REFERENCE NO.	SHEET NO.
U-2579C	X-66

0 5 10

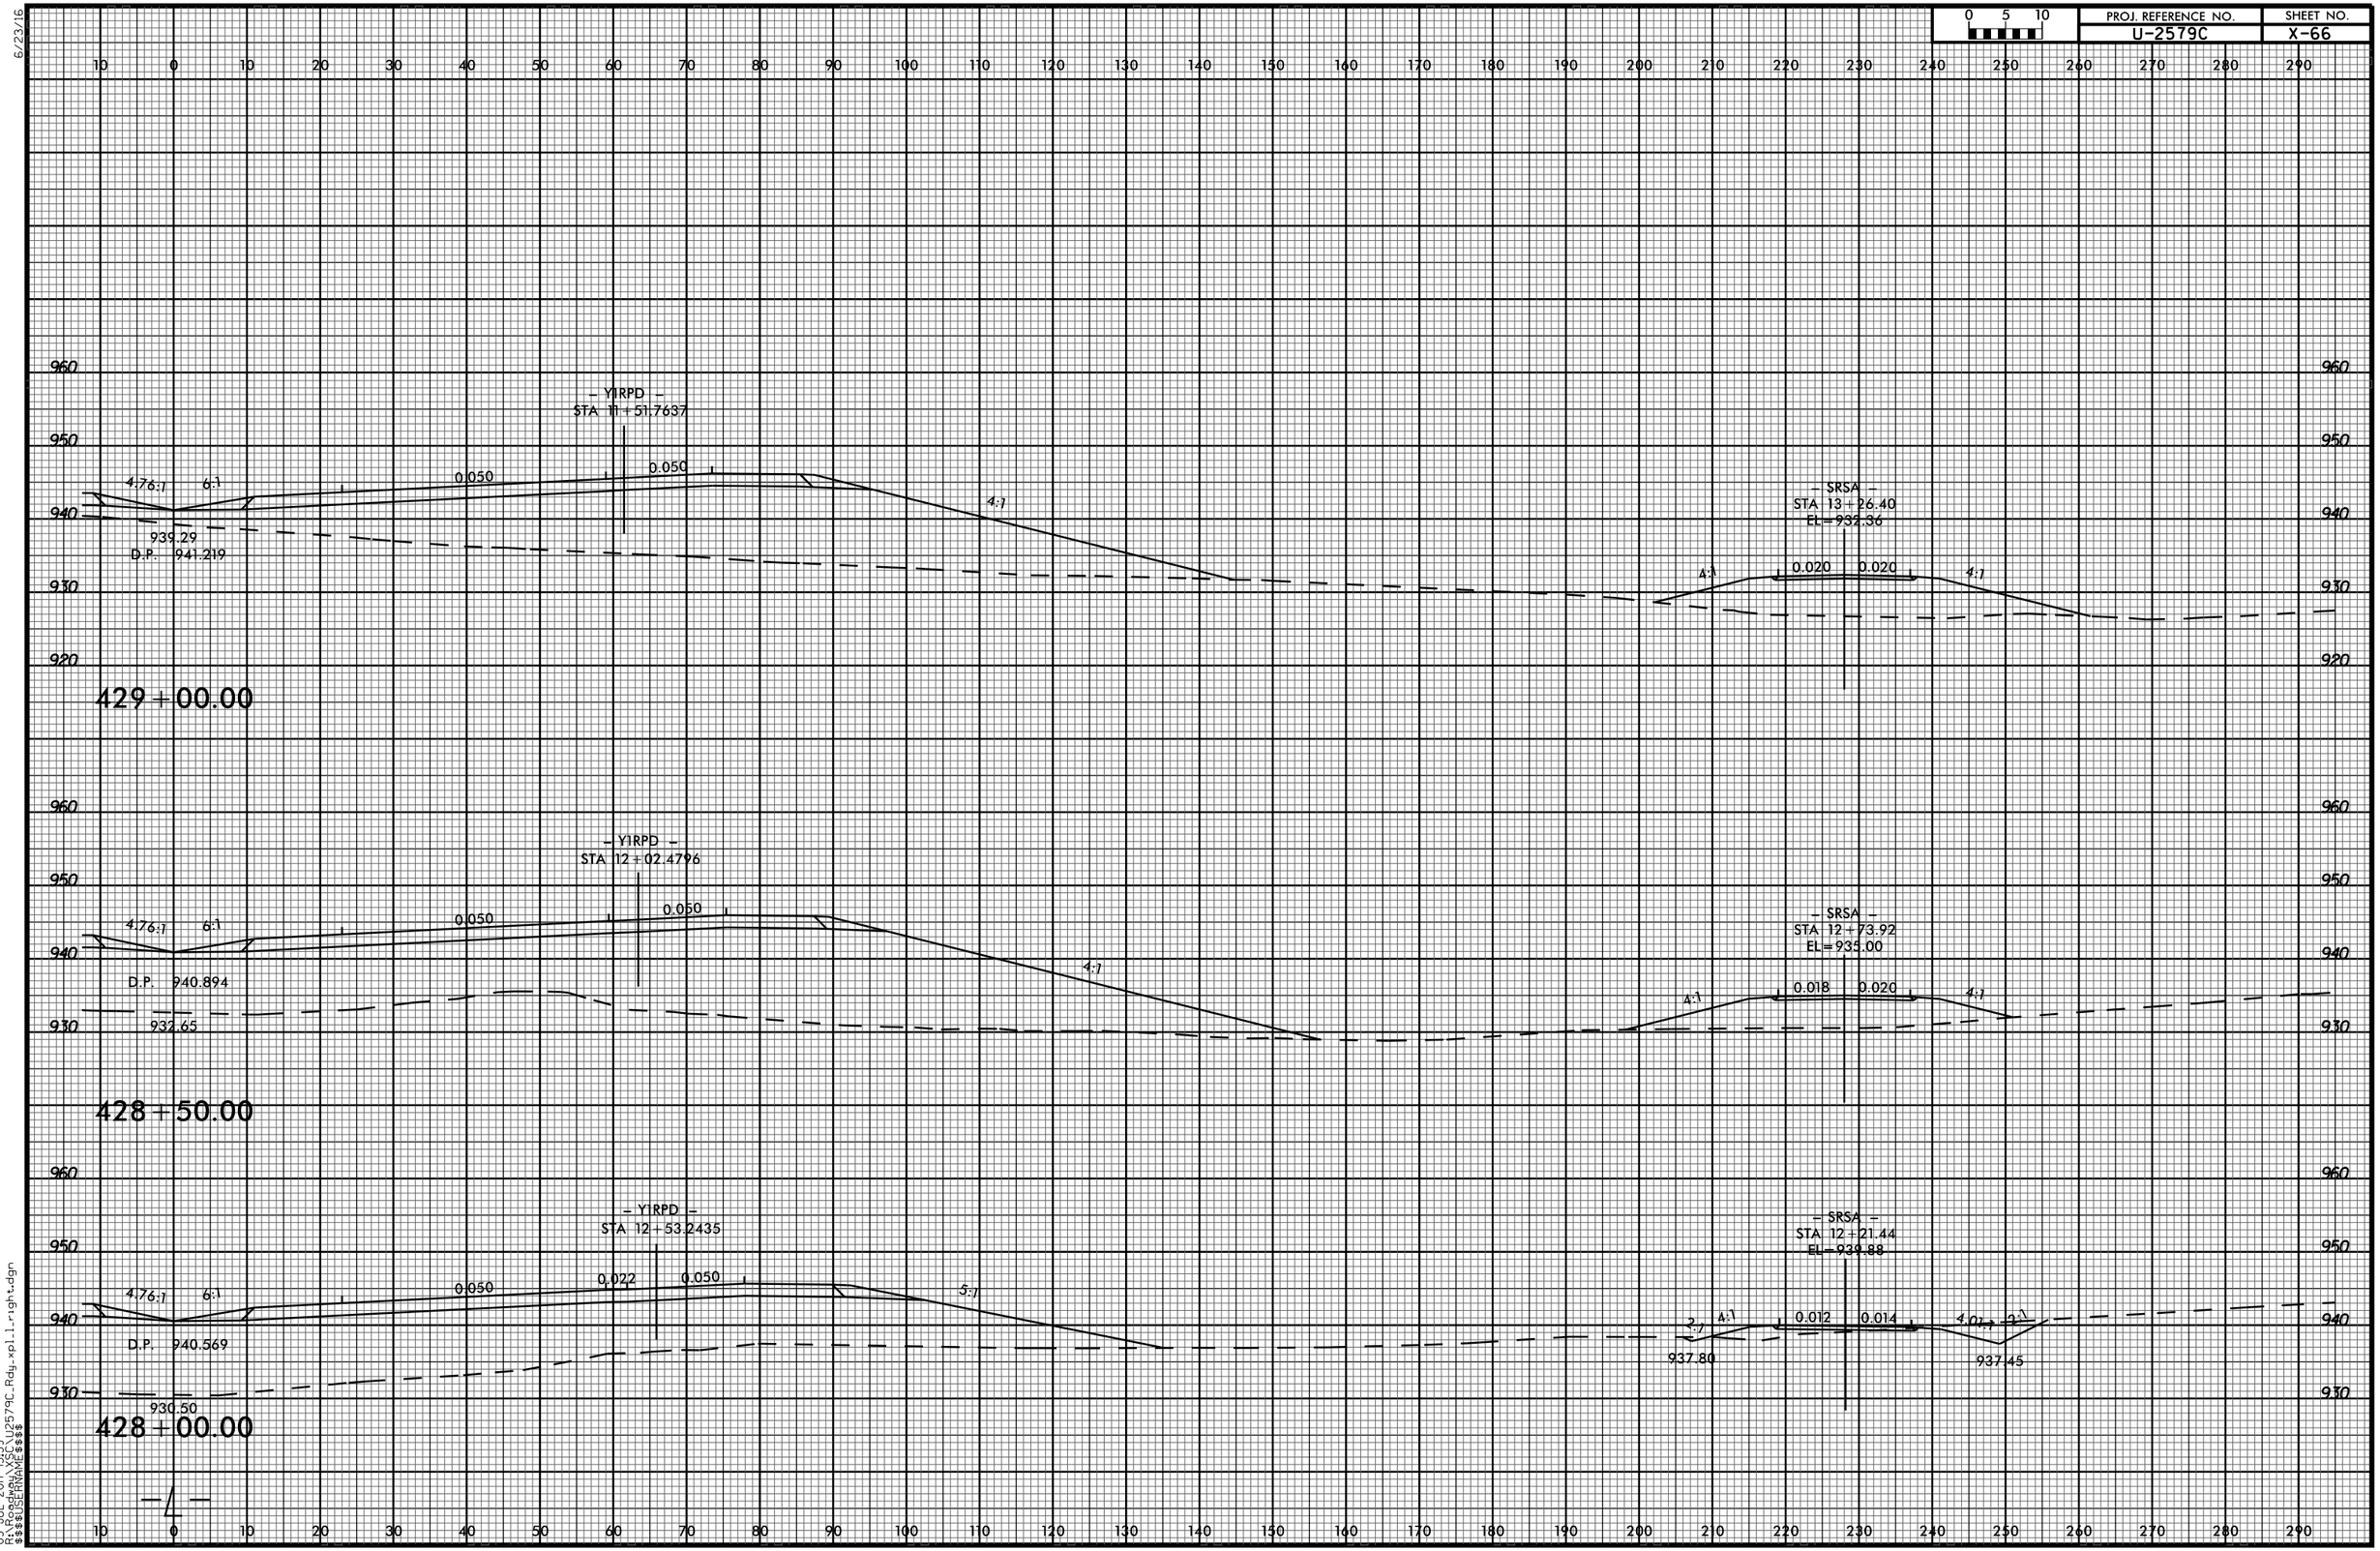

03-JUL-2017 15:59
R:\Roadway\XSC\U2579C_Rdy_xpl_1_right.dgn
$$$$USERNAME$$$$