6/23/16

0 5 10	PROJ. REFERENCE NO.	SHEET NO.
	U-2579C	X-76

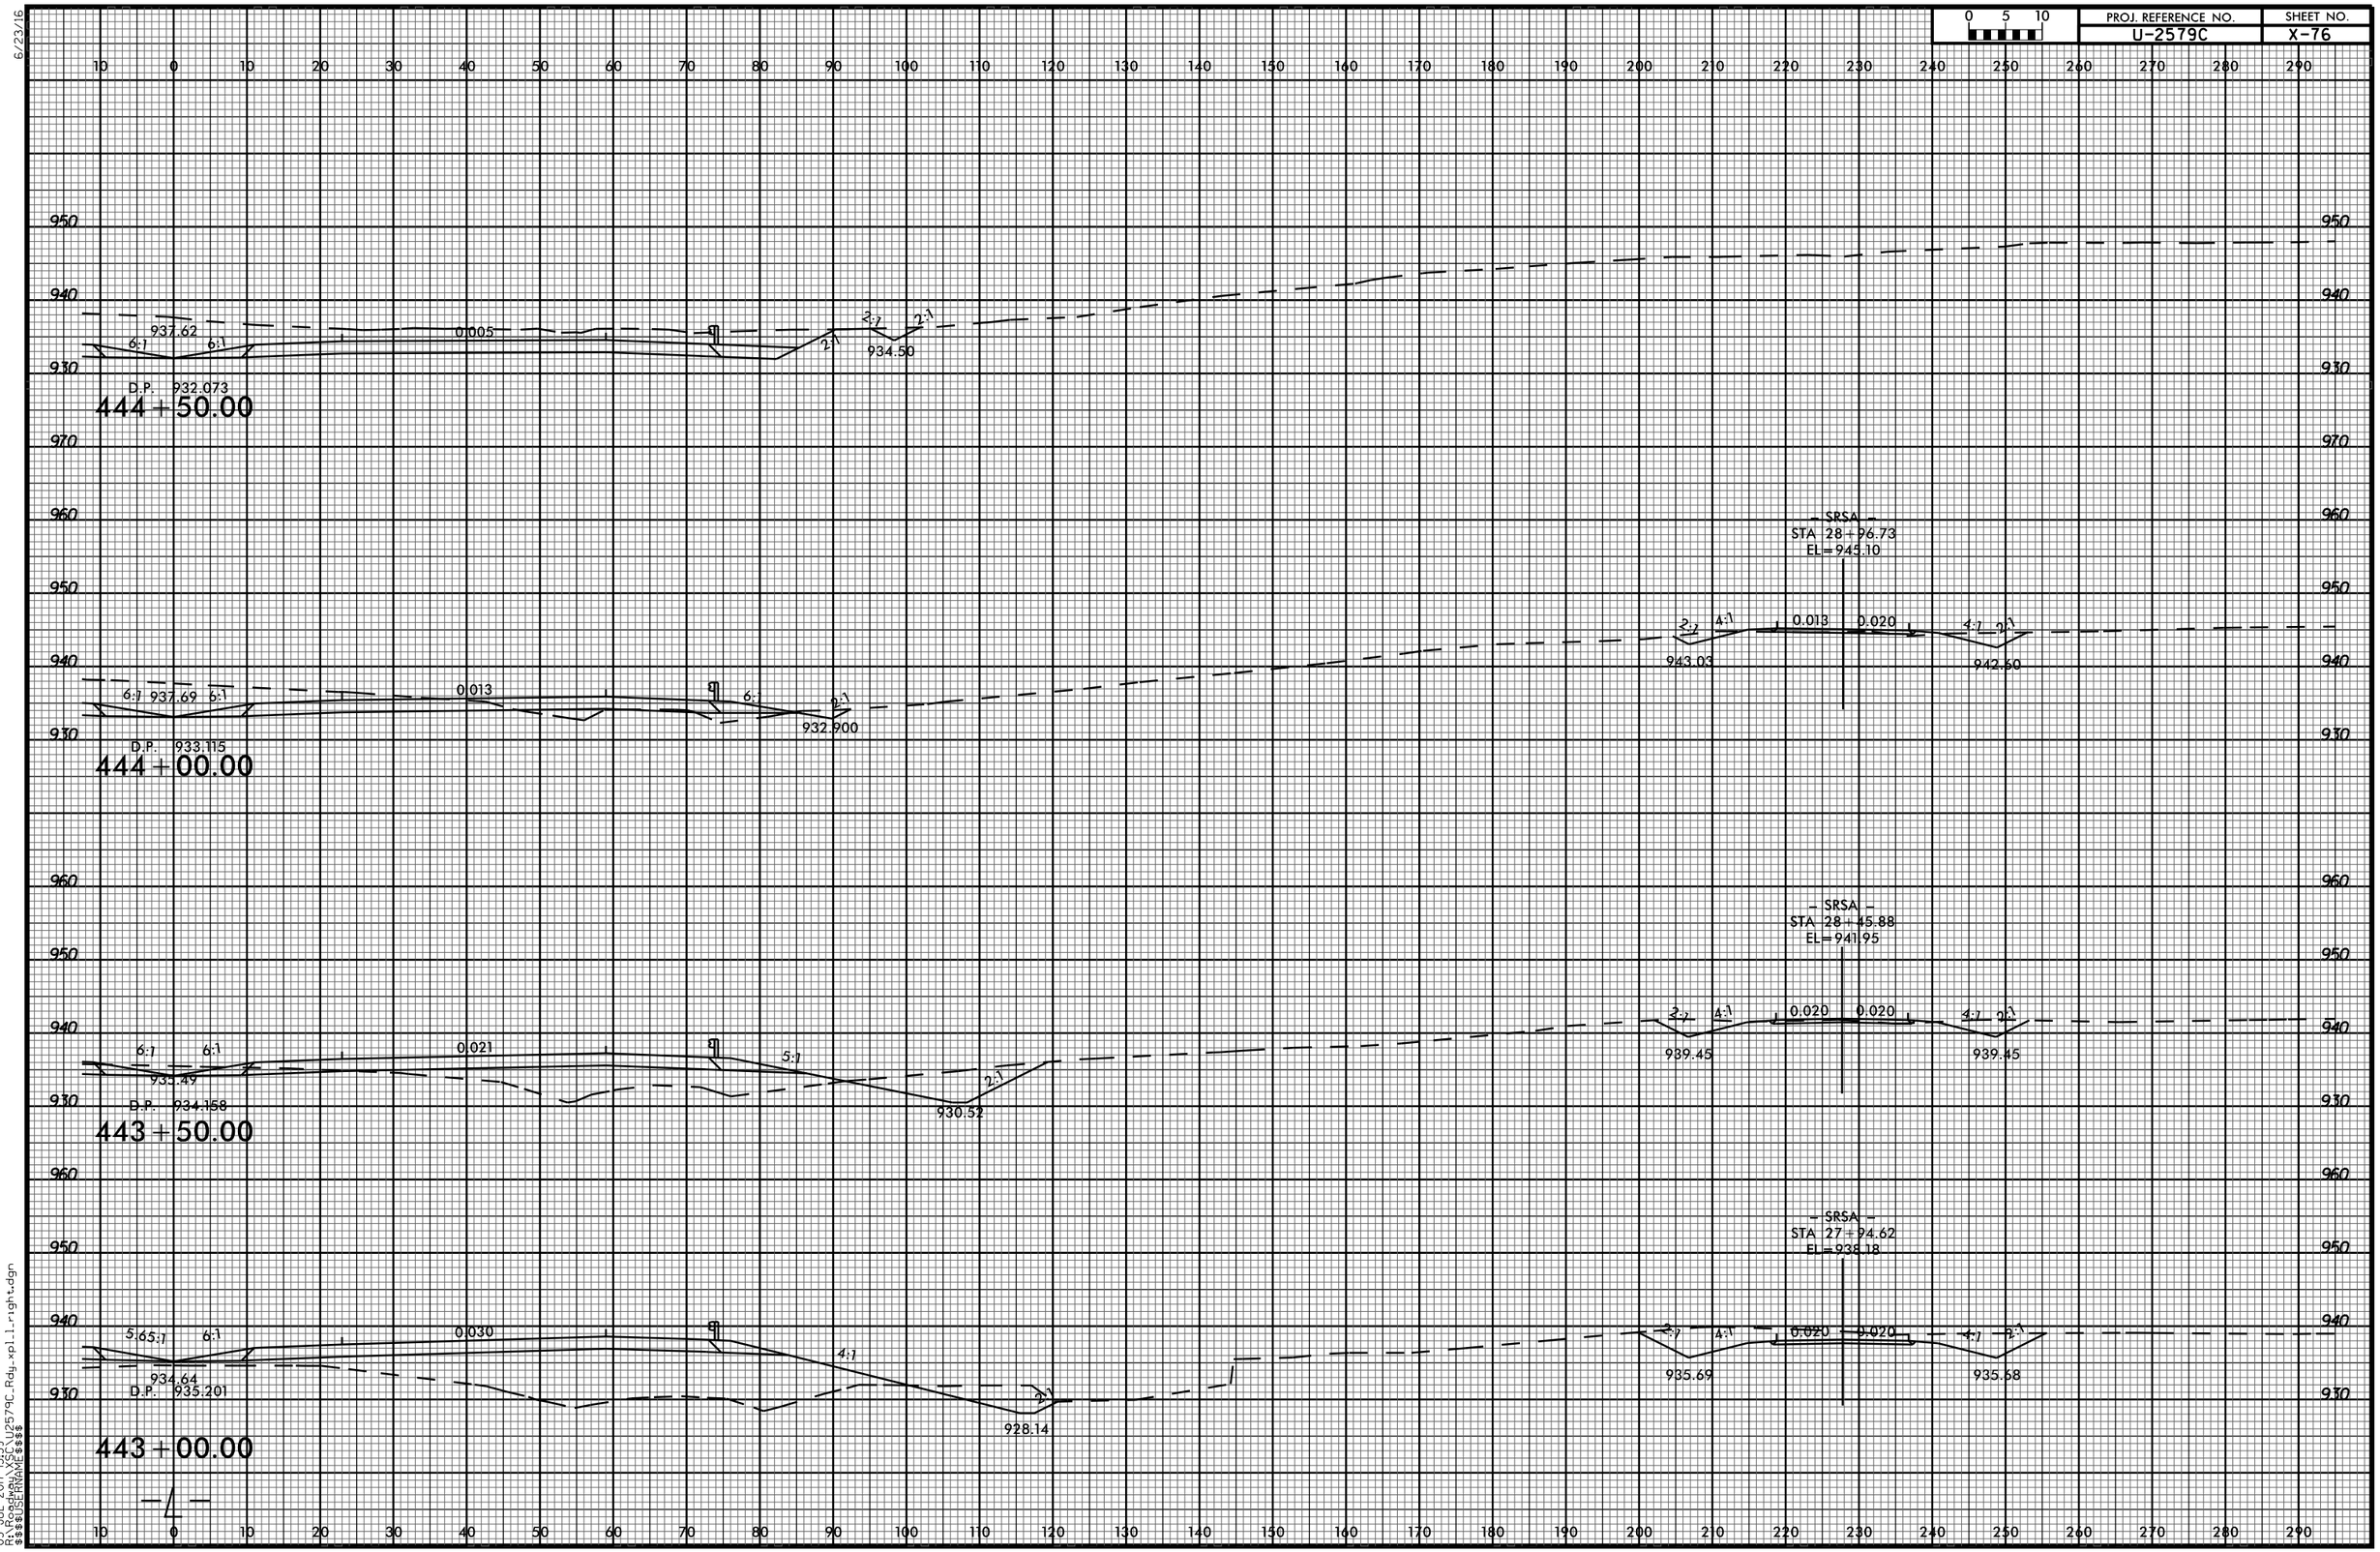

03-JUL-2017 15:59
R:\Roadway\XSC\U2579C_Rdy_xpl_1_right.dgn
$$$$USERNAME$$$$