8/23/99

| 0 5 10 | PROJ. REFERENCE NO. | SHEET NO. |
|---|---|---|
| | U-4751 | X-70 |

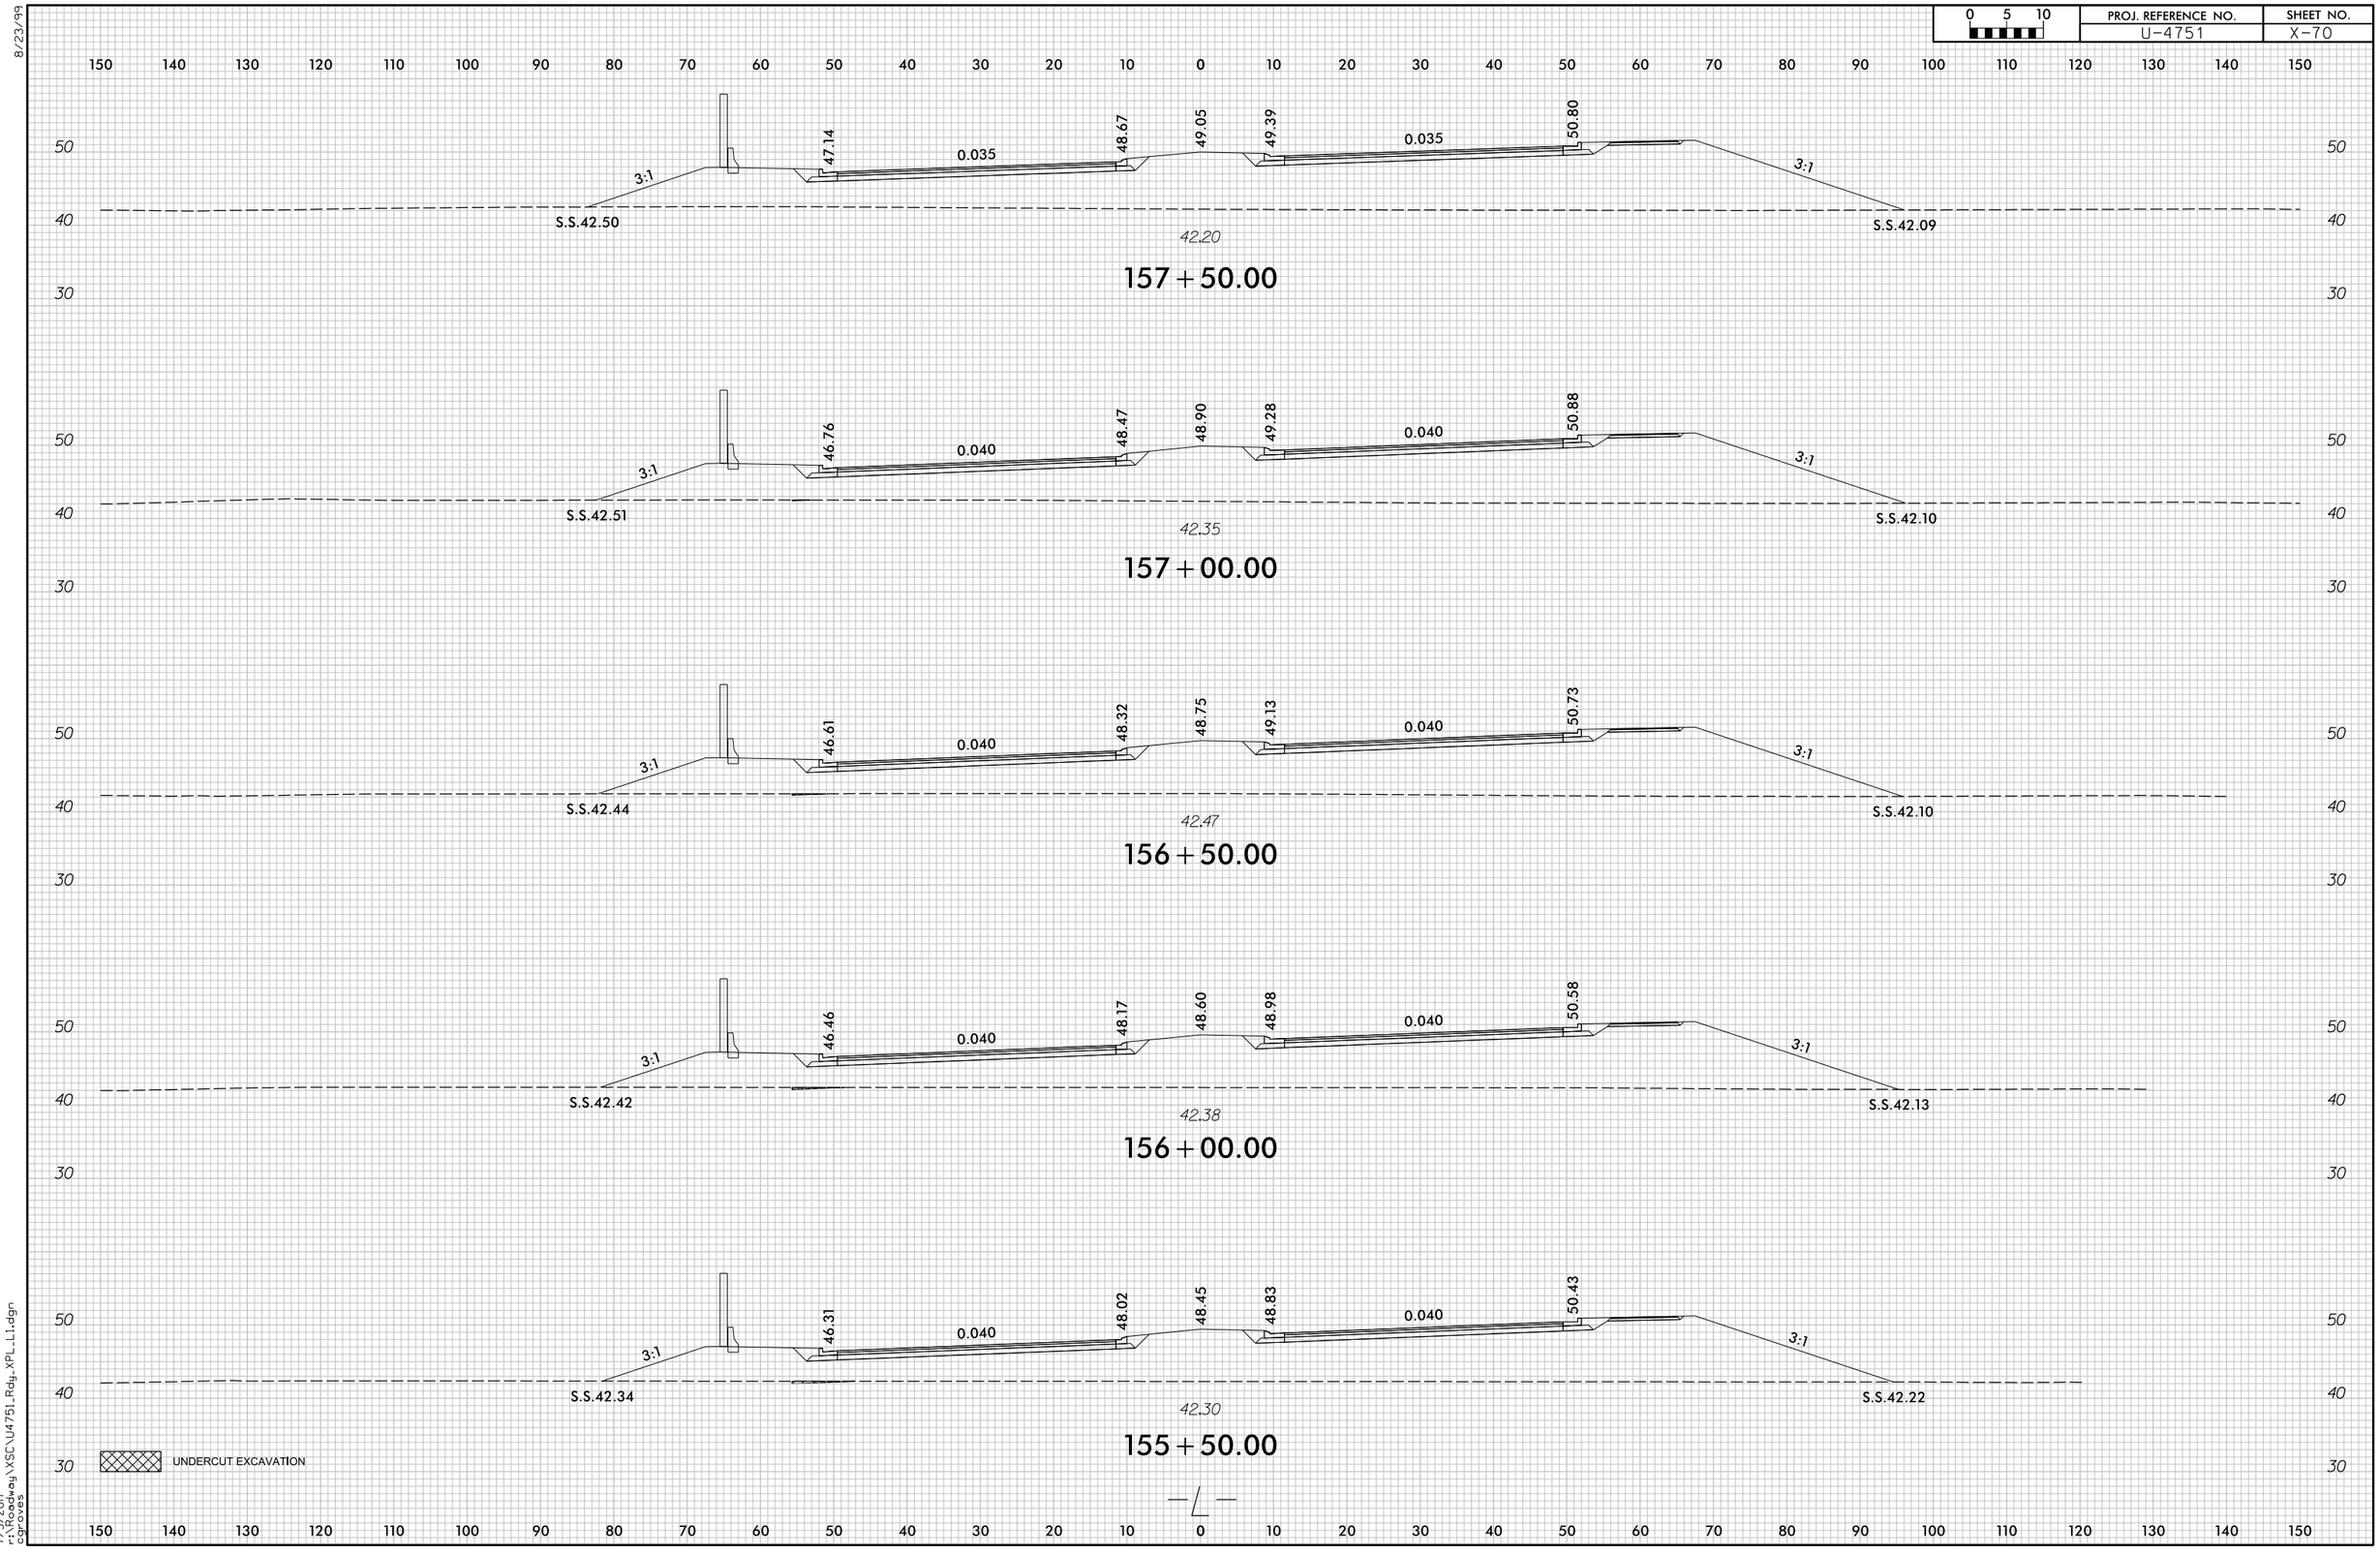


7/5/2017
rcstockley\XSC\U4751_Rdy_XPL_L1.dgn
cgrooms