6/23/16

0 5 10	PROJ. REFERENCE NO.	SHEET NO.
	I-4729A	X-43

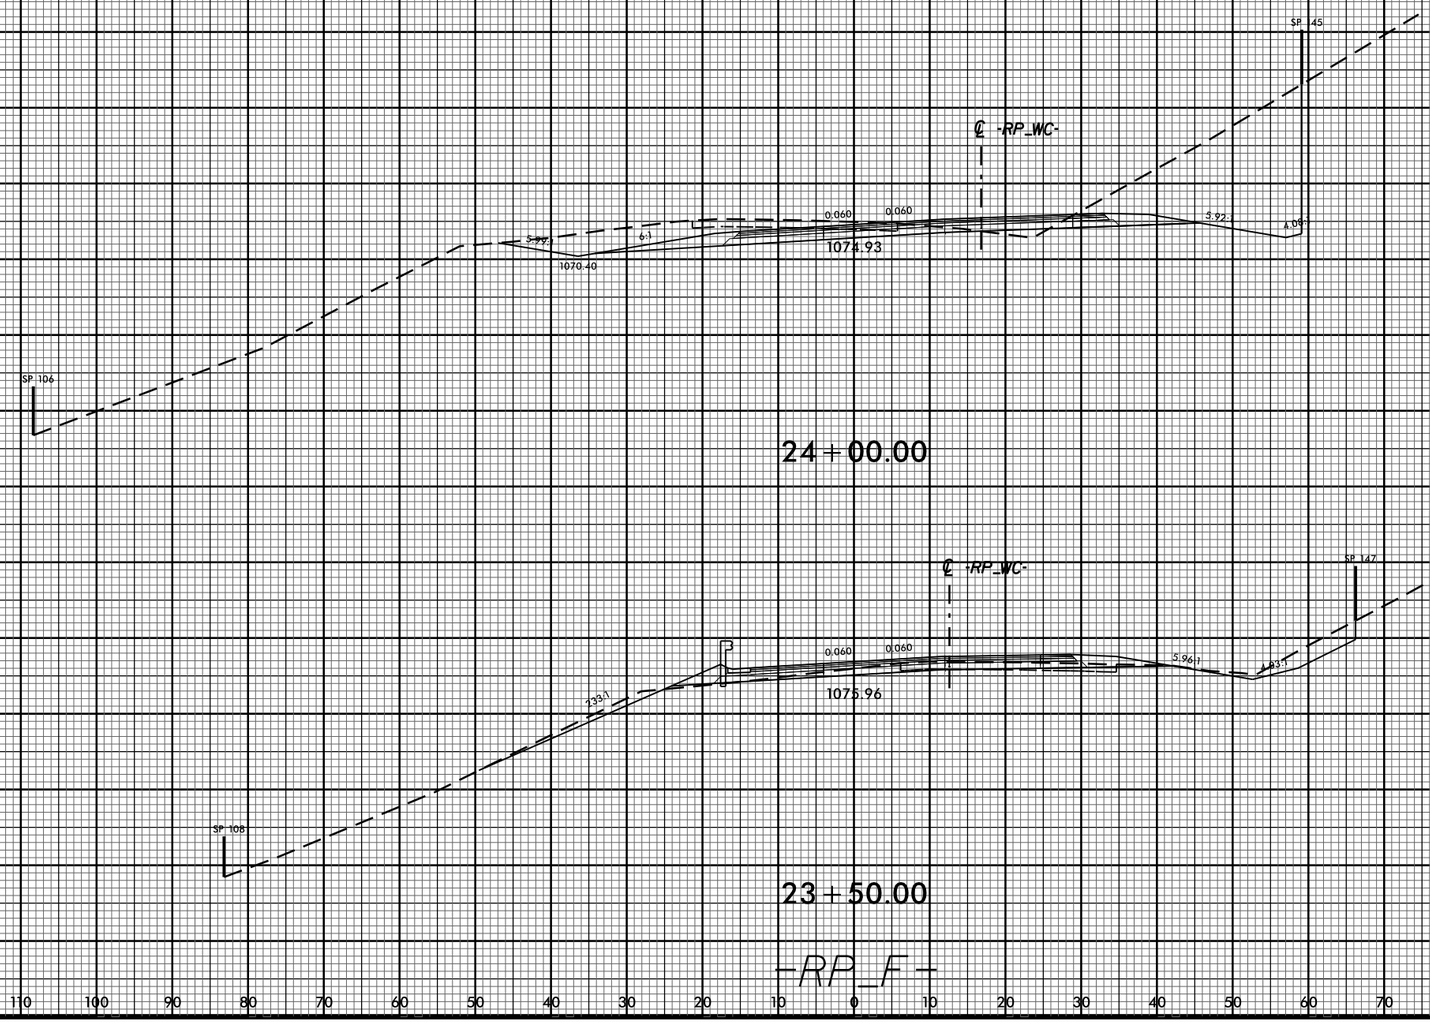

14-AUG-2017 08:19
J:\I-4729A\Roadway\XSC\I-4729A_Rdy_xpl.dgn
$$$$USERNAME$$$$