6/23/16

0 5 10	PROJ. REFERENCE NO.	SHEET NO.
	U-5935	X-16

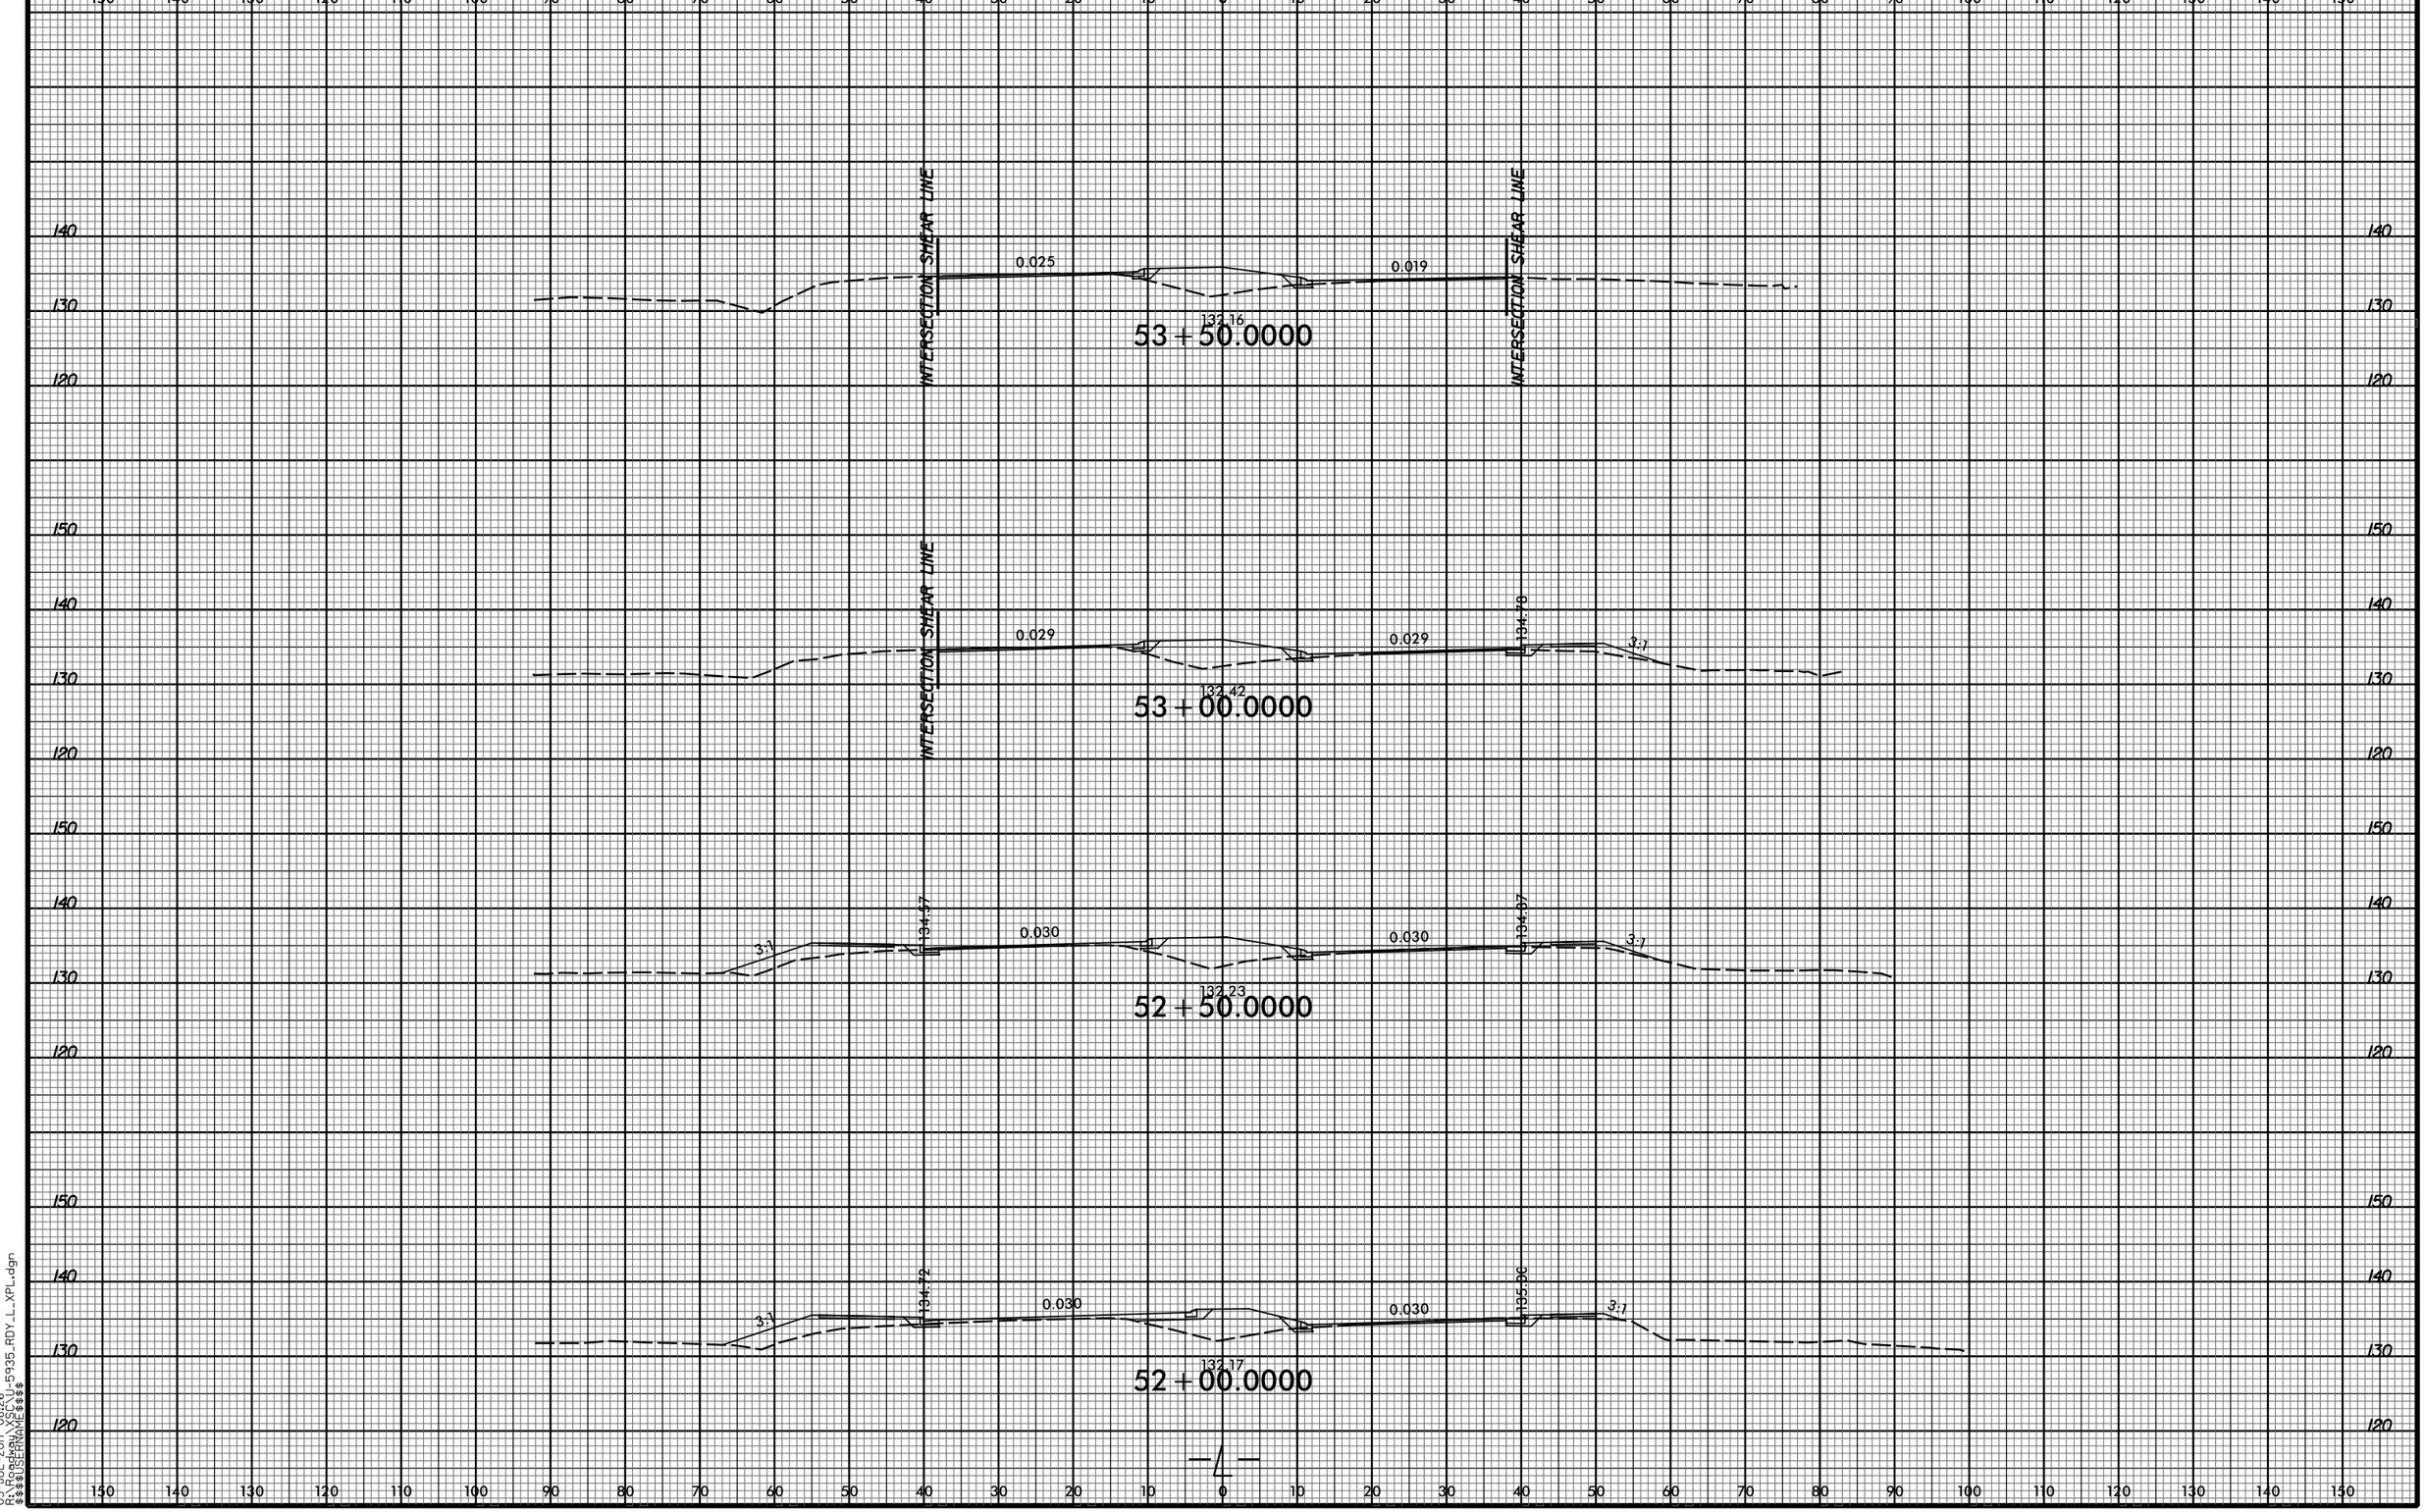

05-JUL-2017 08:26
R:\Roadway\Proj\U-5935_RDY_L_XPL.dgn
USER: $$$$
MODEL: $$$$