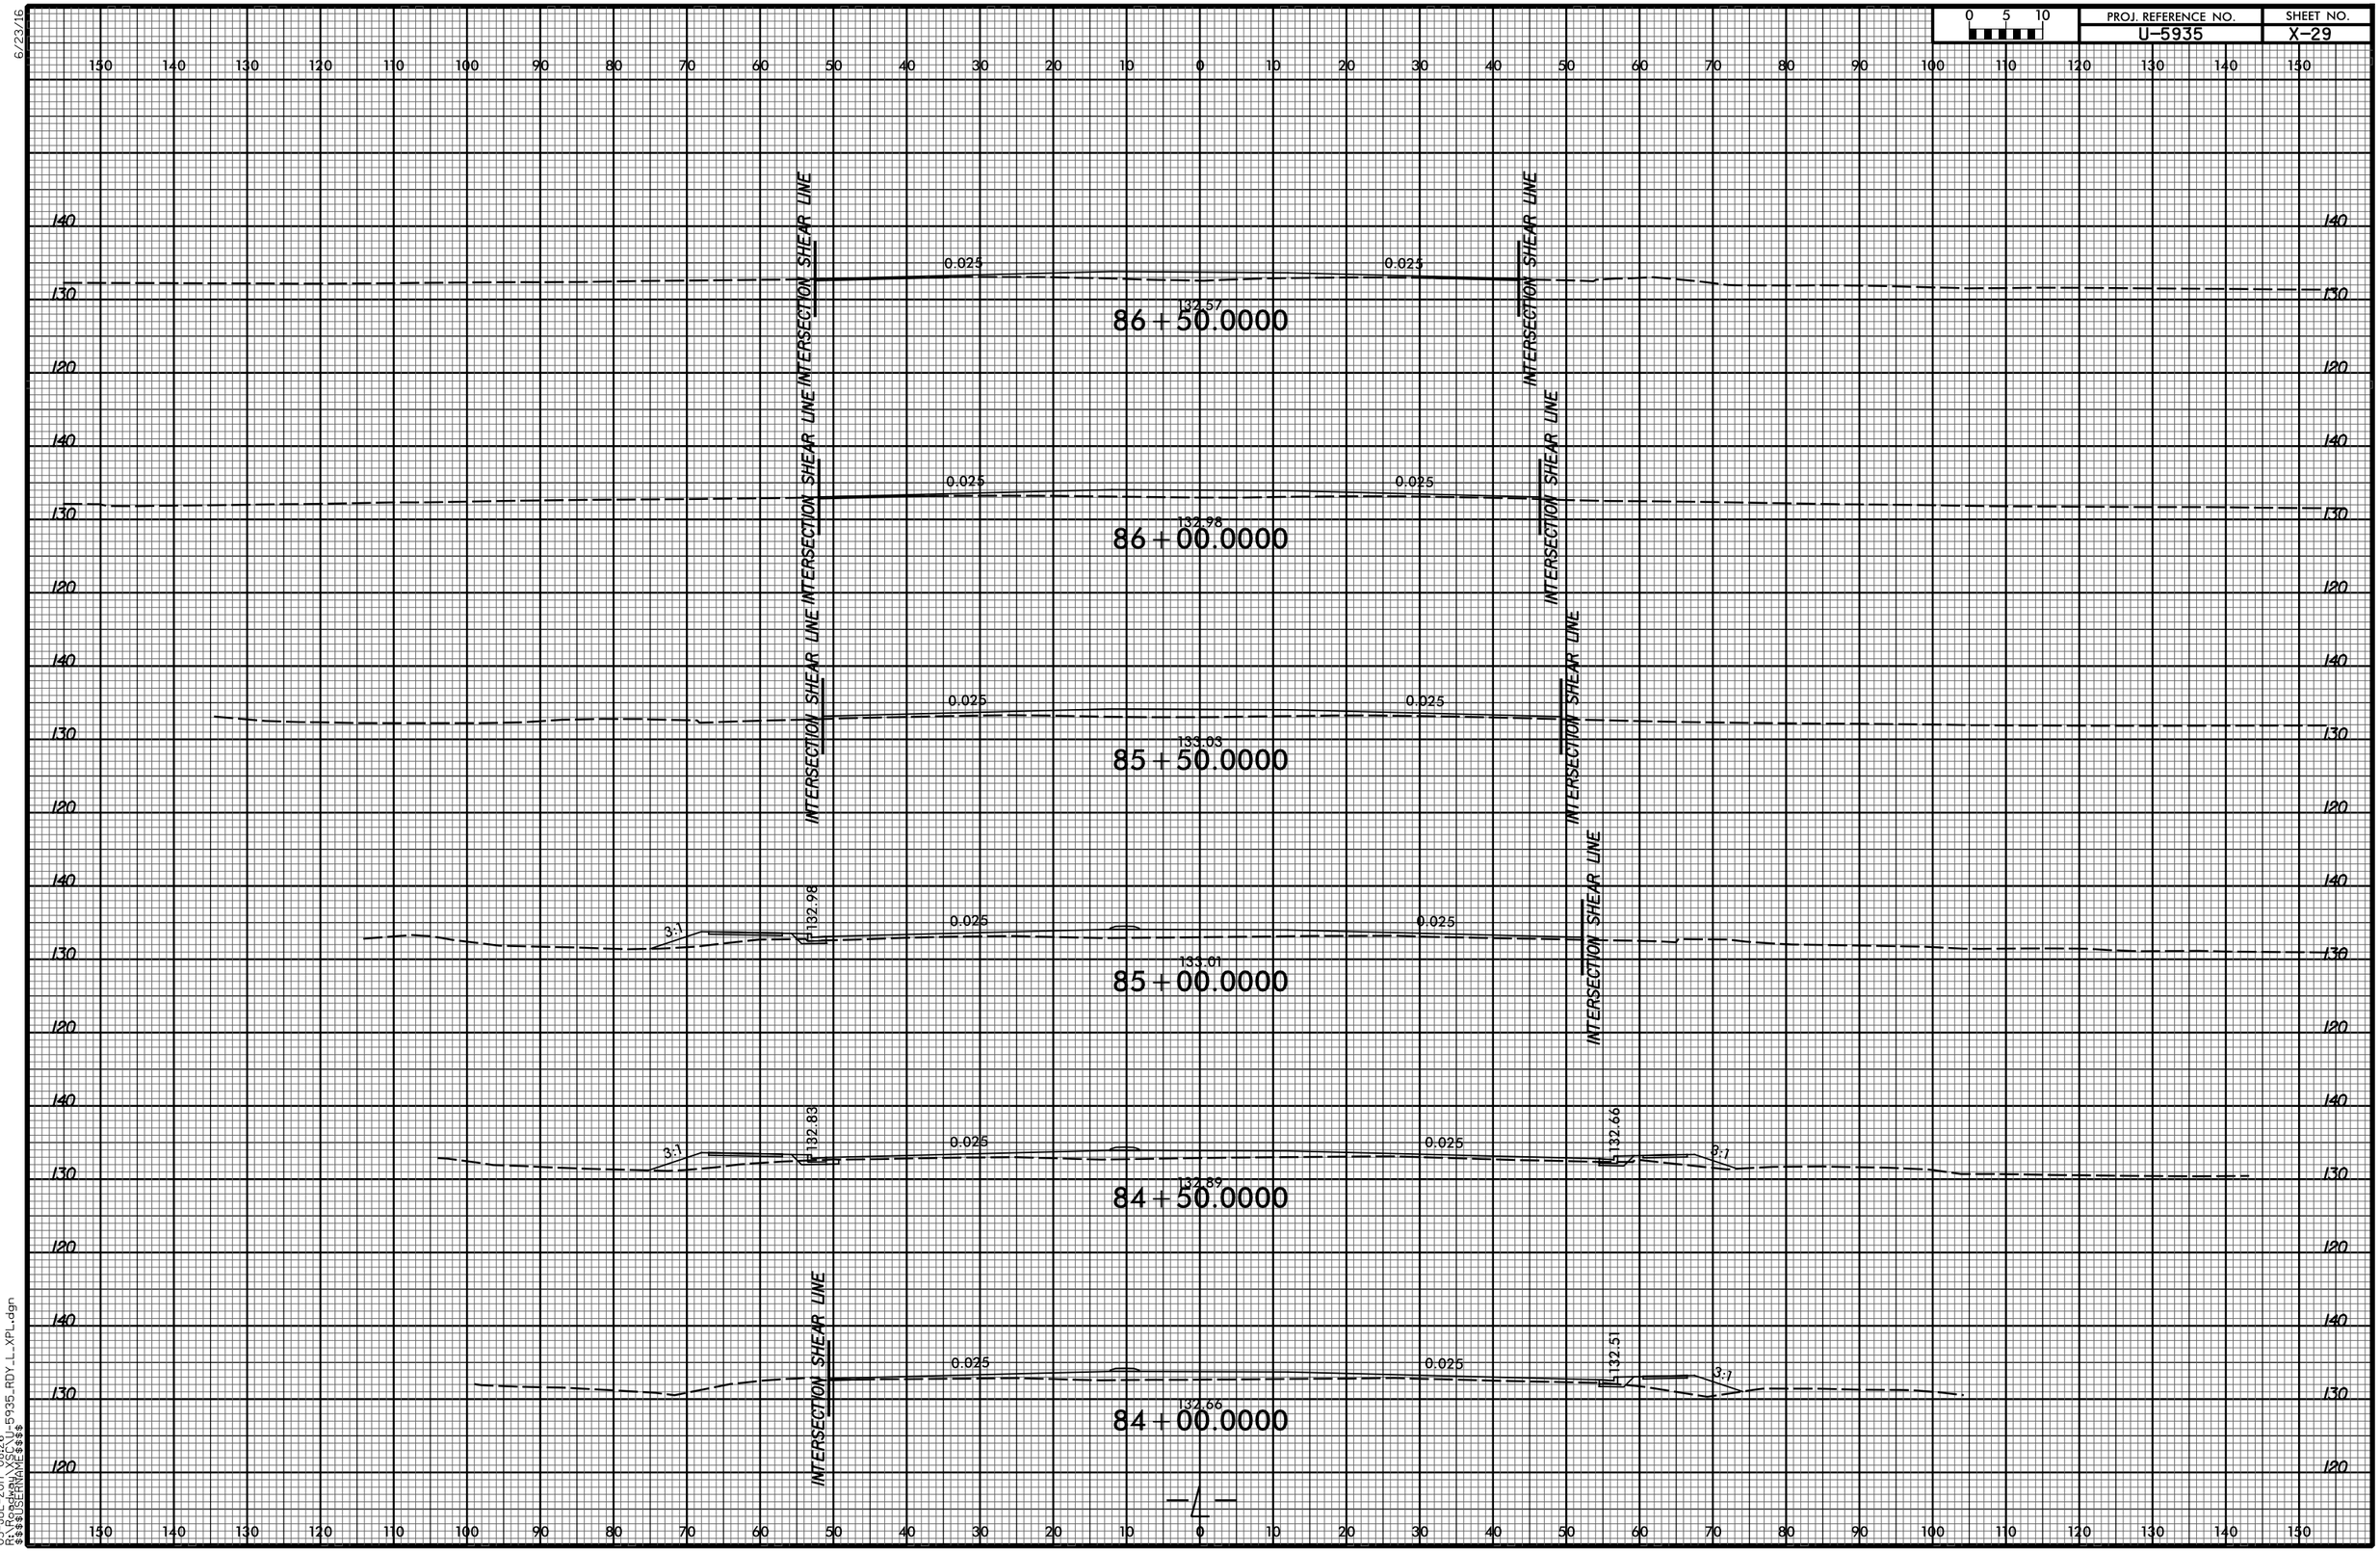

6/23/16
05-JUL-2017 08:26
R:\Roadway\Proj\U-5935_RDY_L_XPL.dgn
USER NAME = $$$$$