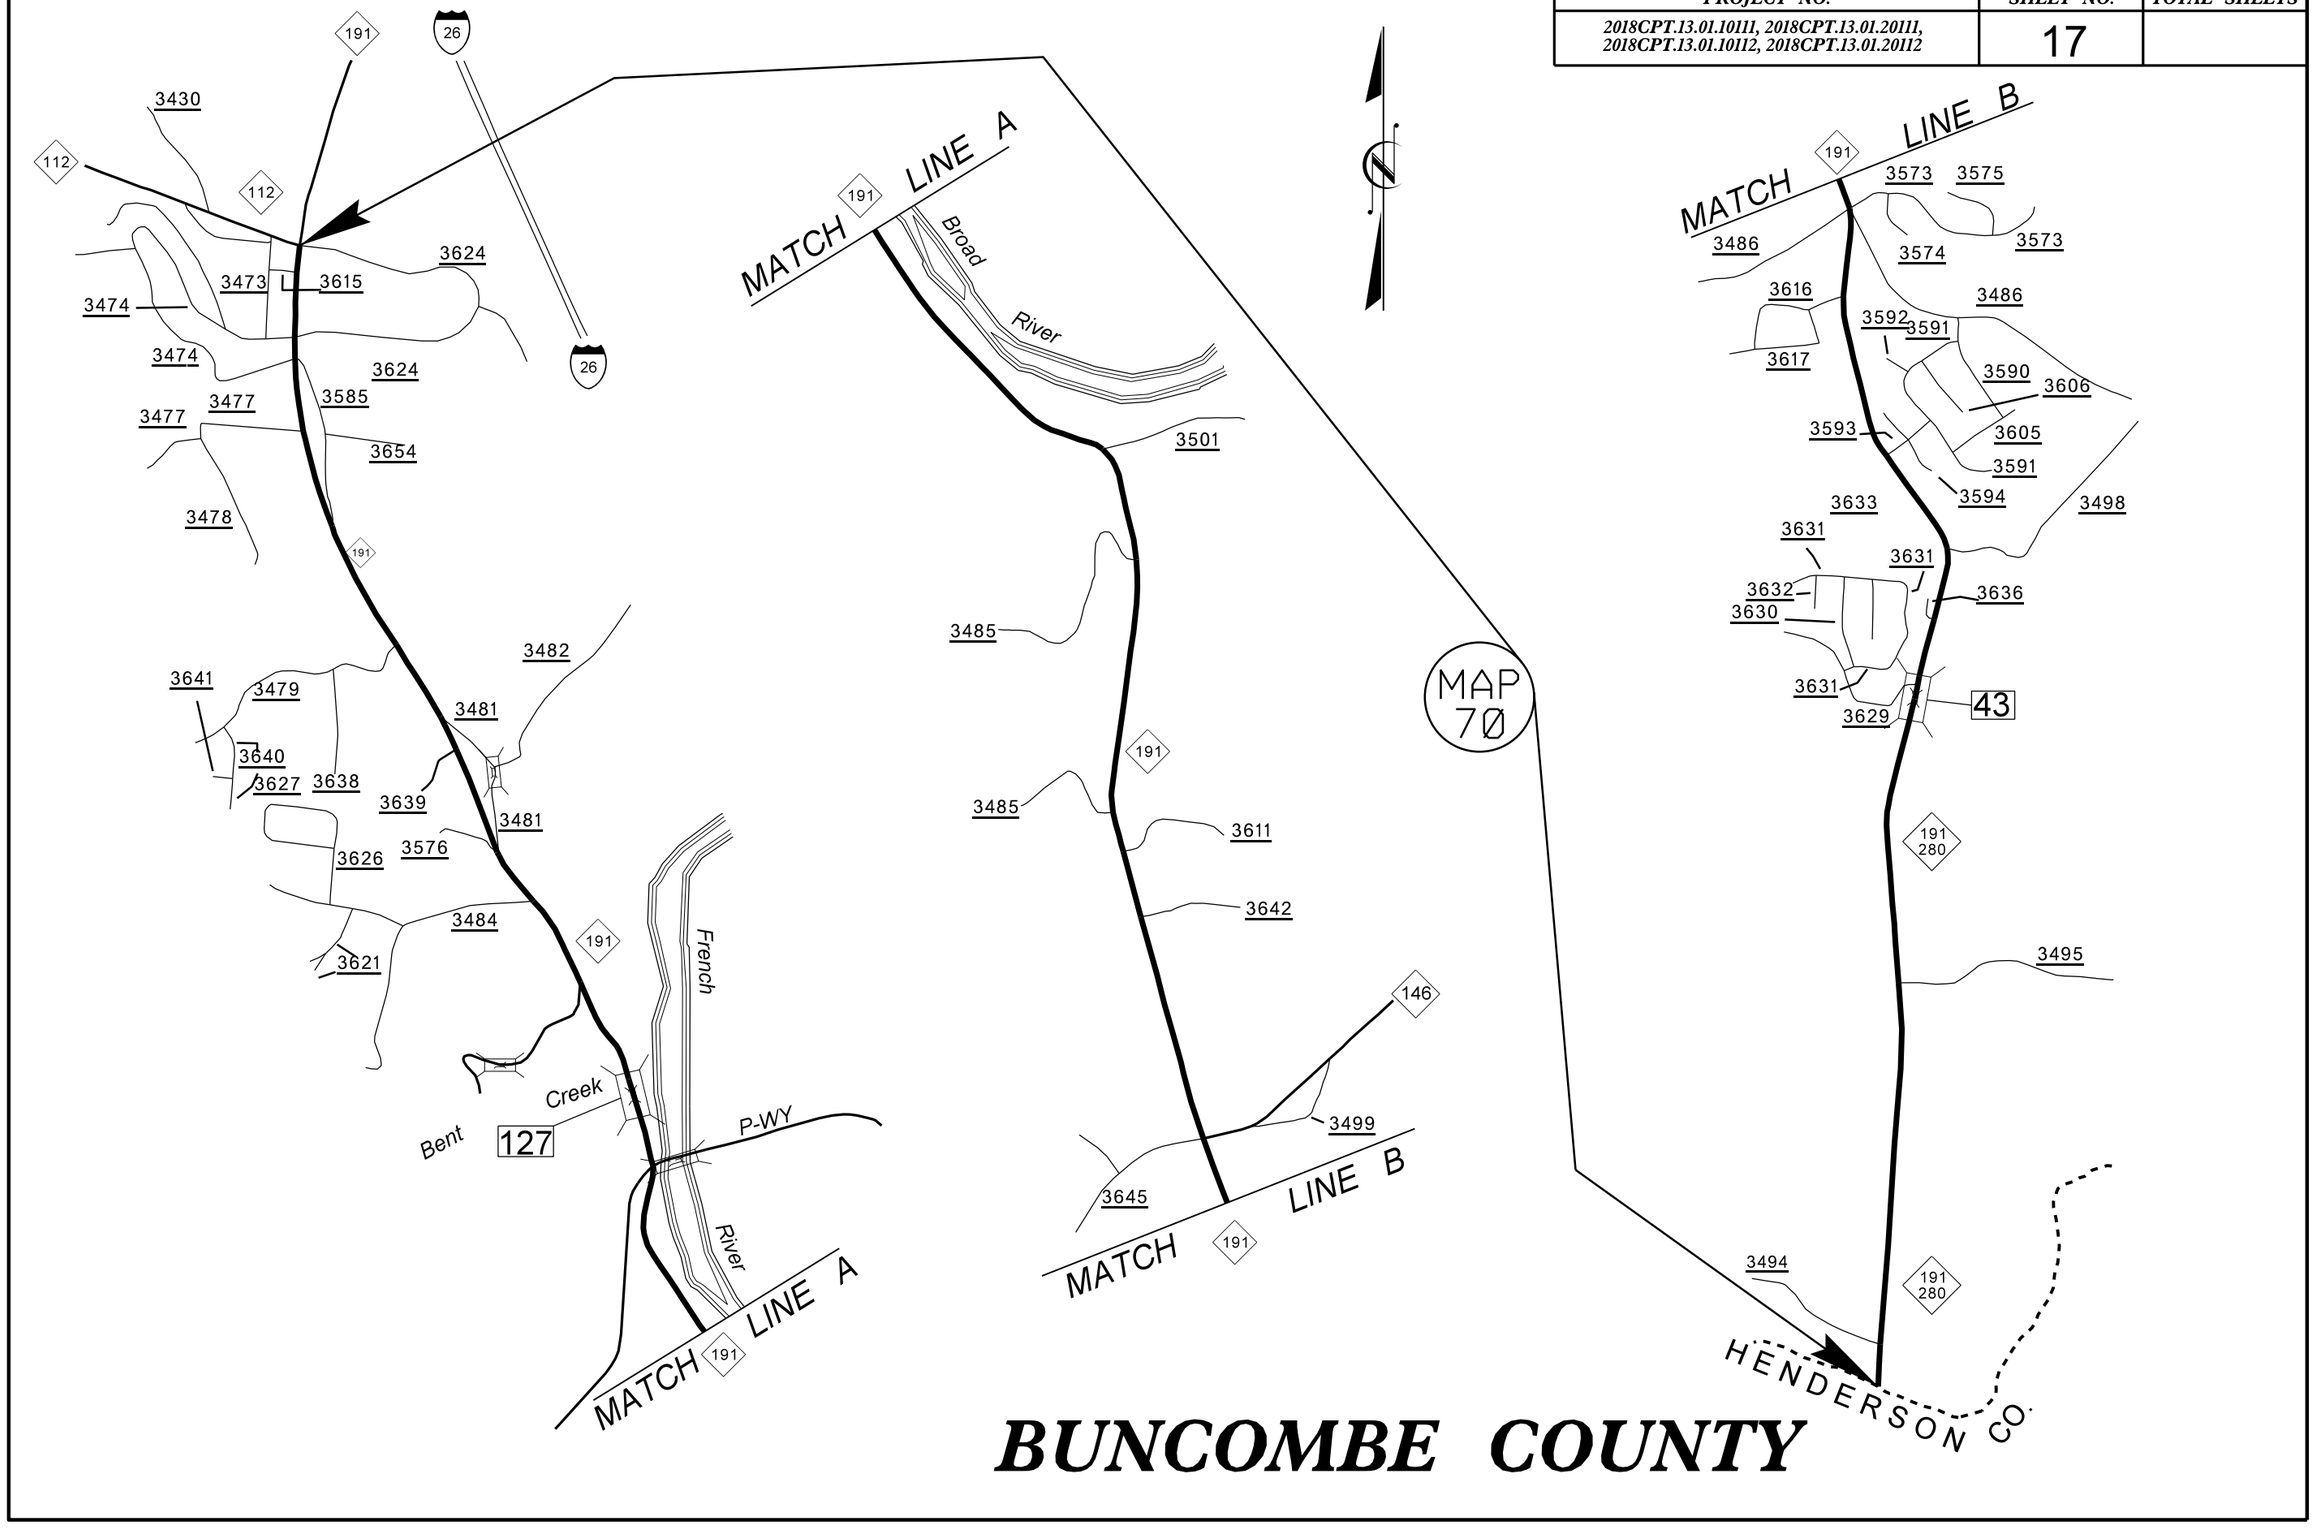PROJECT NO.	SHEET NO.	TOTAL SHEETS
2018CPT.13.01.10111, 2018CPT.13.01.20111, 2018CPT.13.01.10112, 2018CPT.13.01.20112	17