6/23/16

| 0 5 10 | PROJ. REFERENCE NO. | SHEET NO. |
|---|---|---|
| | U-2579C | X-203 |

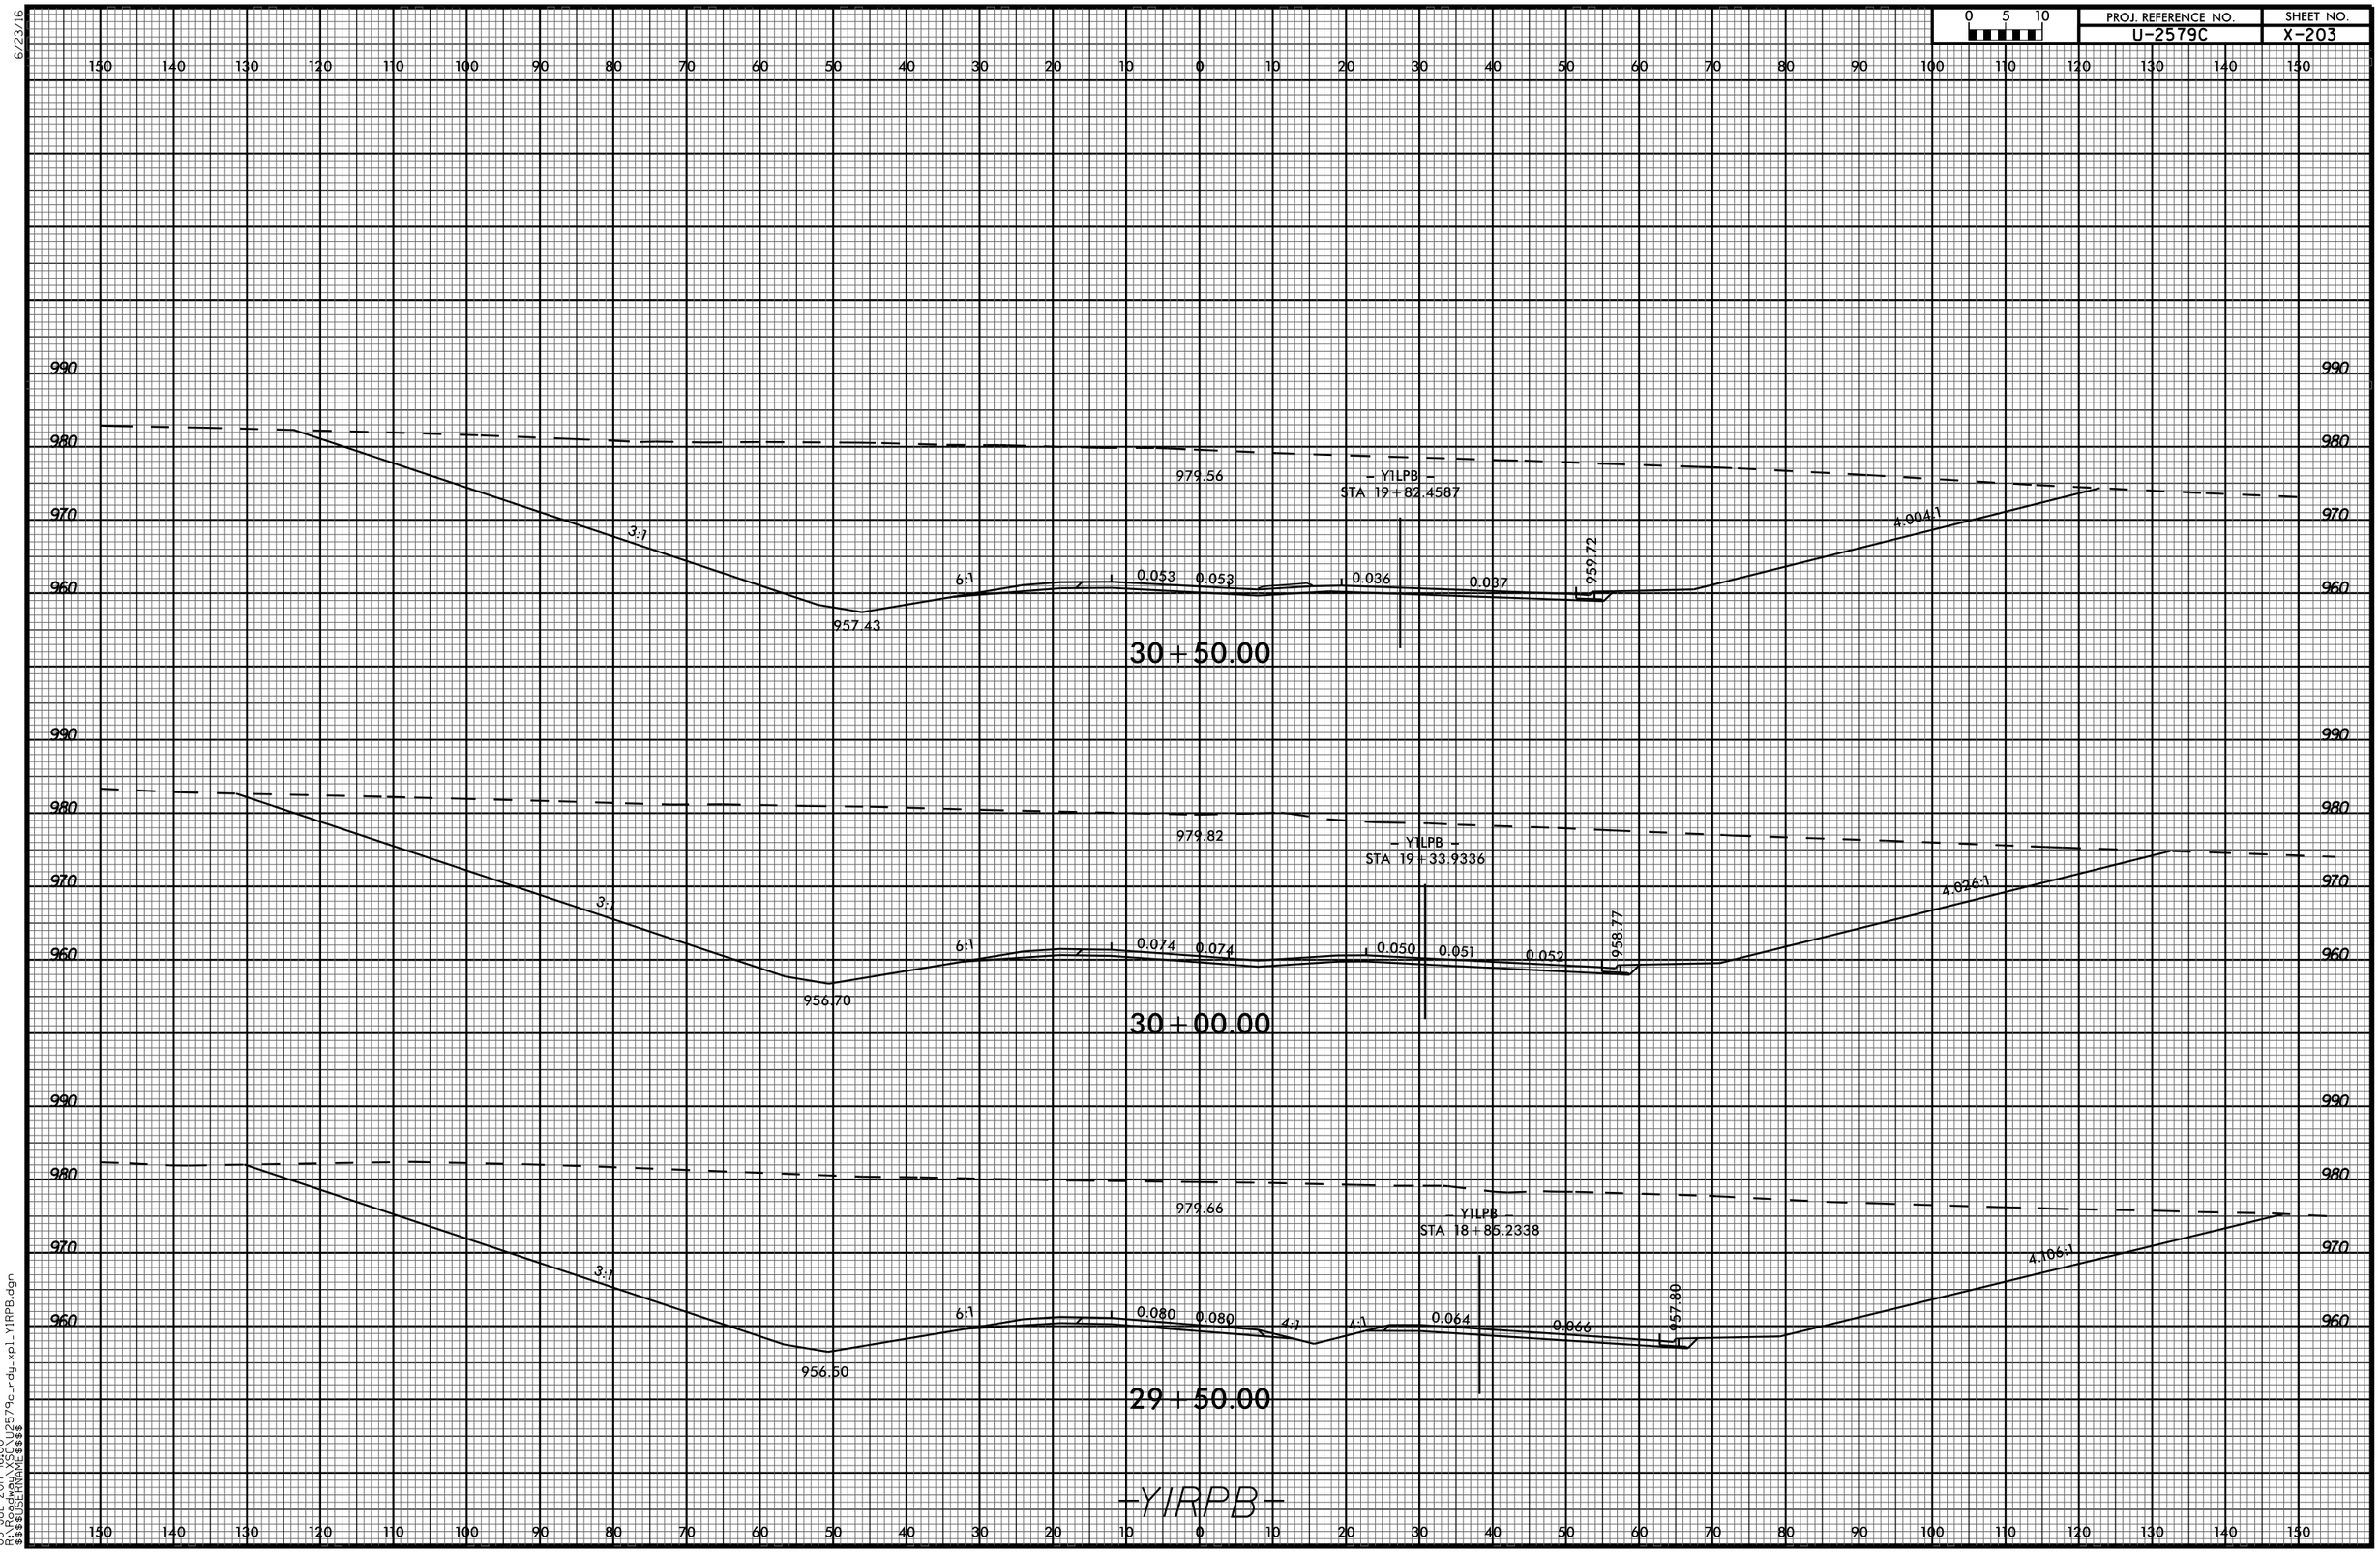


03-JUL-2017 16:00
R:\Roadway\XSC\U2579c_rdy_xpl_Y1RPB.dgn
$$$$USERNAME$$$$