| PROJECT REFERENCE NO. | SHEET NO. |
|---|---|
| 2018CPT.03.05.10711, ETC. | 4 |

# PENDER COUNTY – CONT.

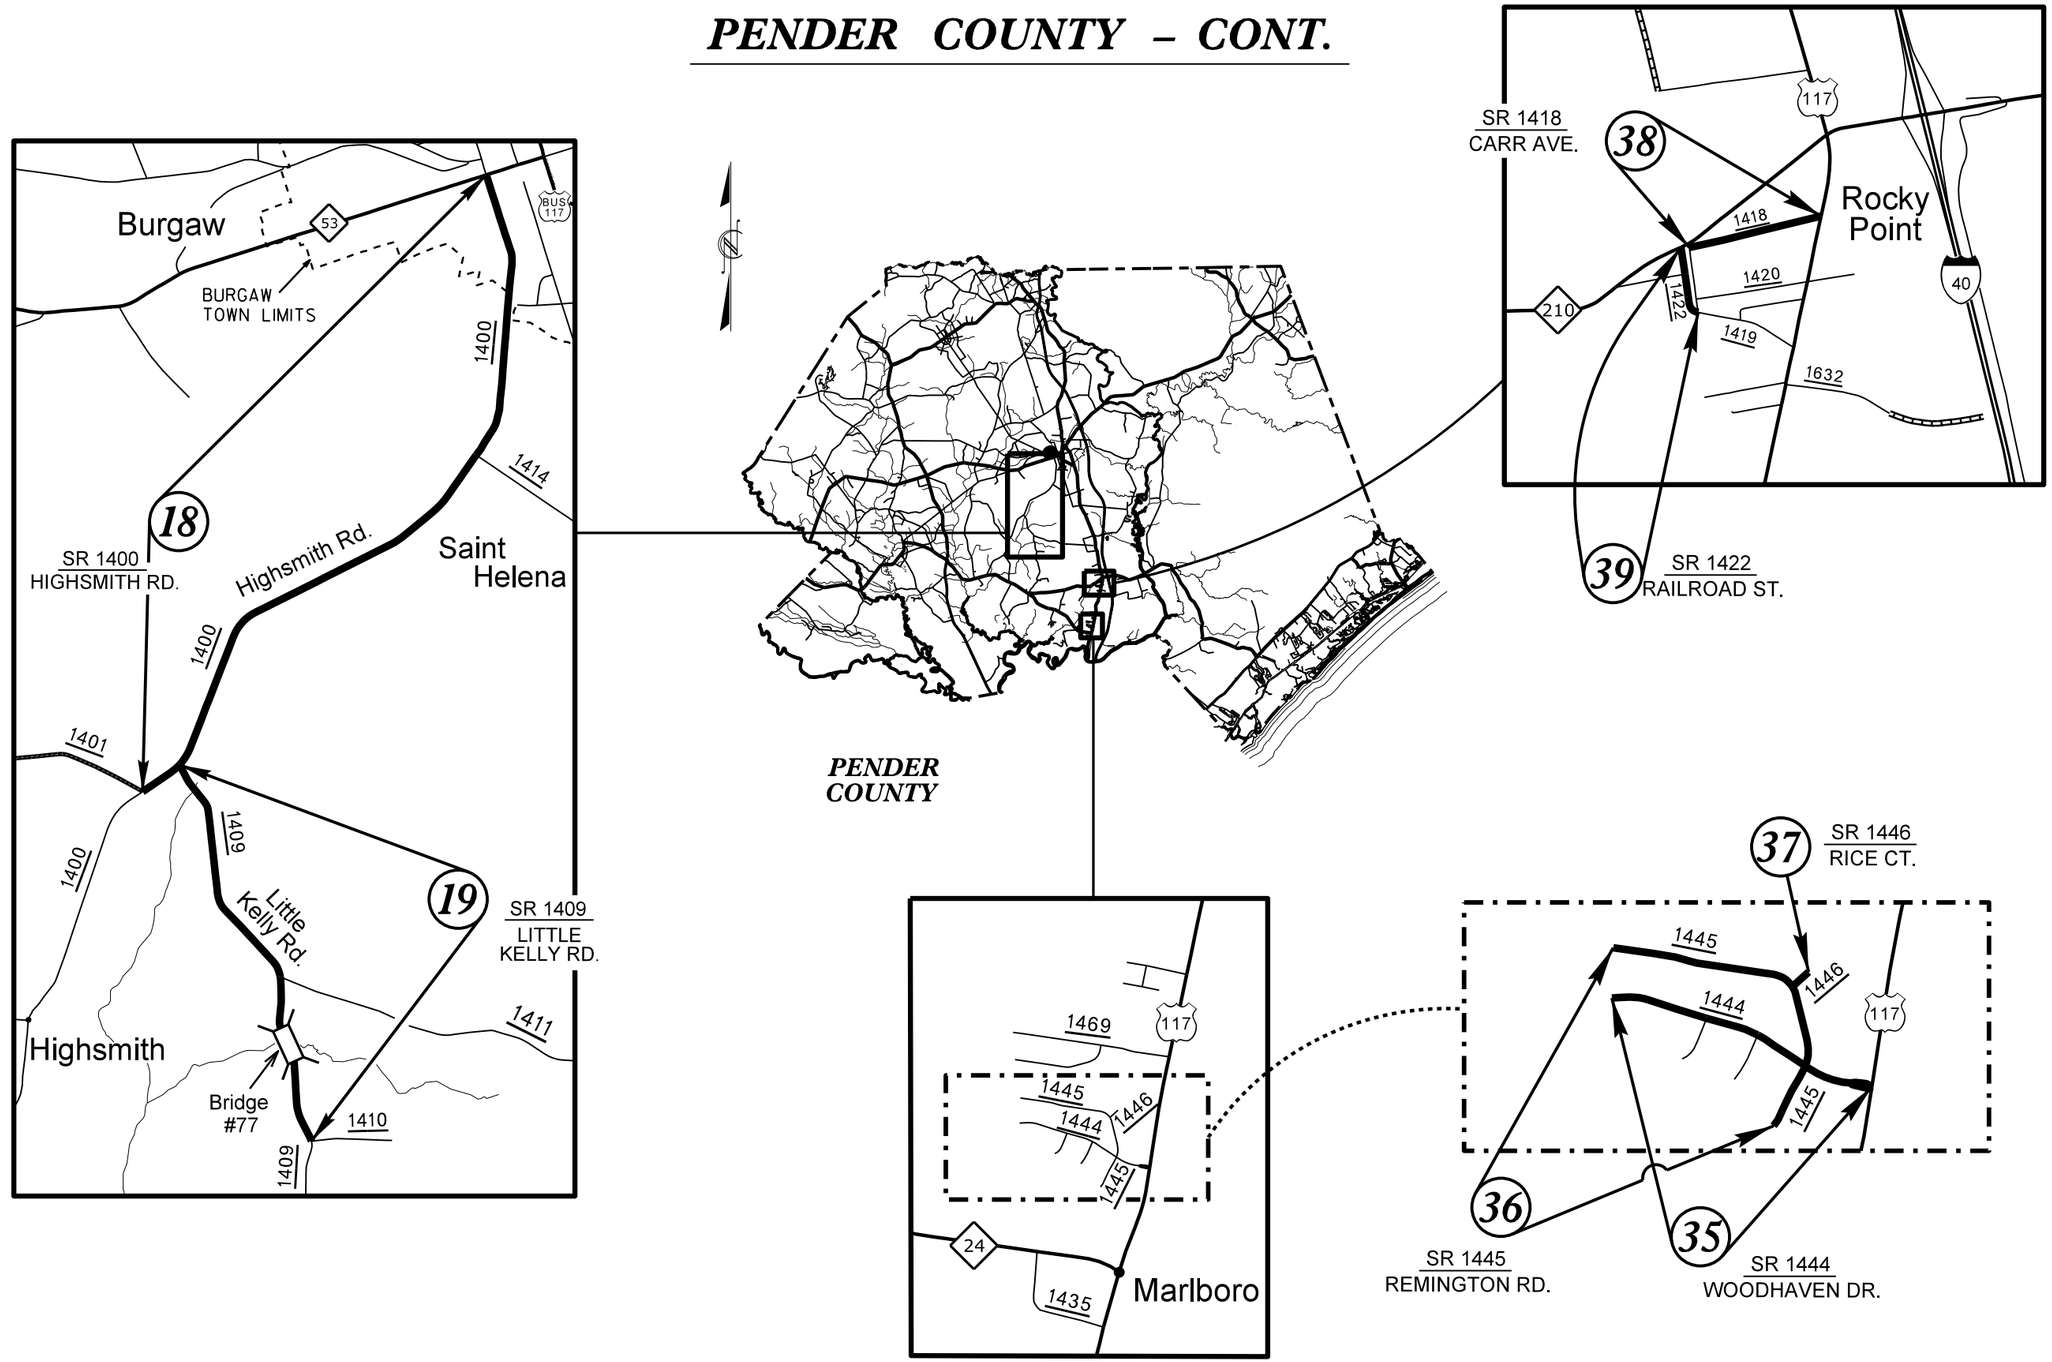


MAPS N.T.S.

8/17/99

24-AUG-2017 14:44
S:\Contracts\Contracts\Resurfacing Projects\Division 3\Pender Oct 2017\2018CPT.03.05.10711, Etc. Rdy_tsh4.dgn