6/23/16

0 5 10	PROJ. REFERENCE NO.	SHEET NO.
	R-5752	X-29

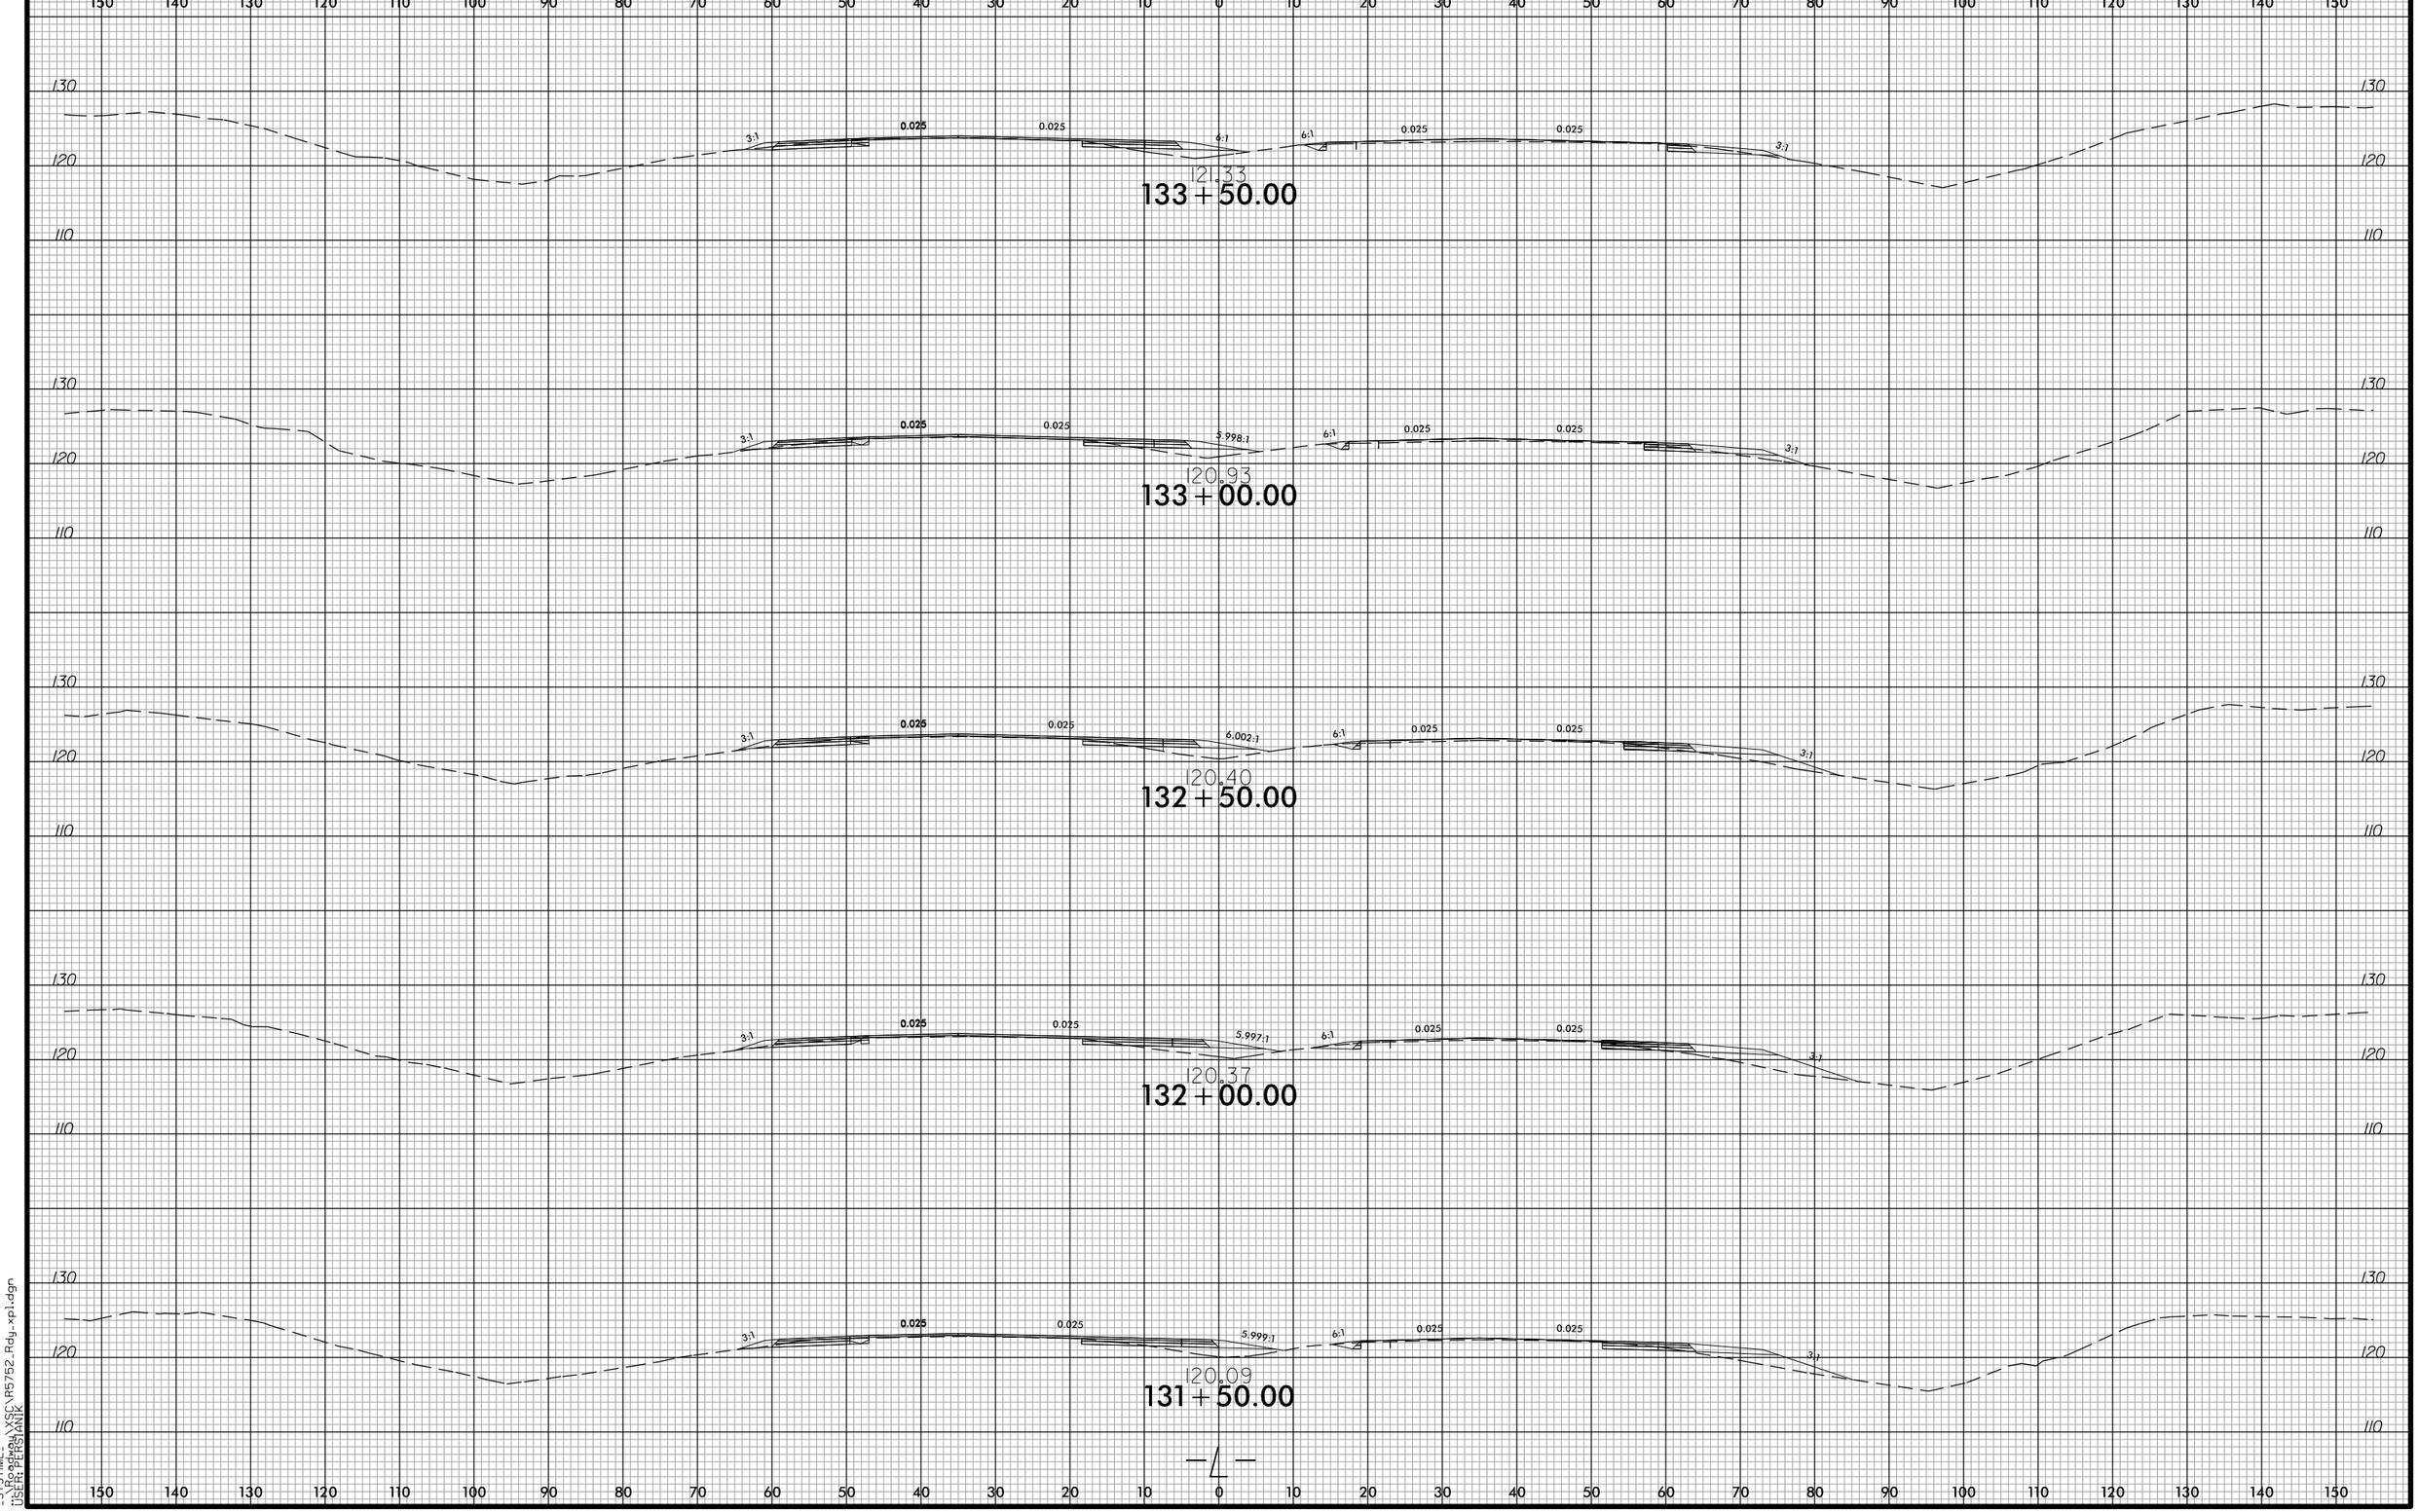

-SYSTIME
USER:BEBLANK