8/23/99

0 5 10	PROJ. REFERENCE NO.	SHEET NO.
	R-5752	X-55

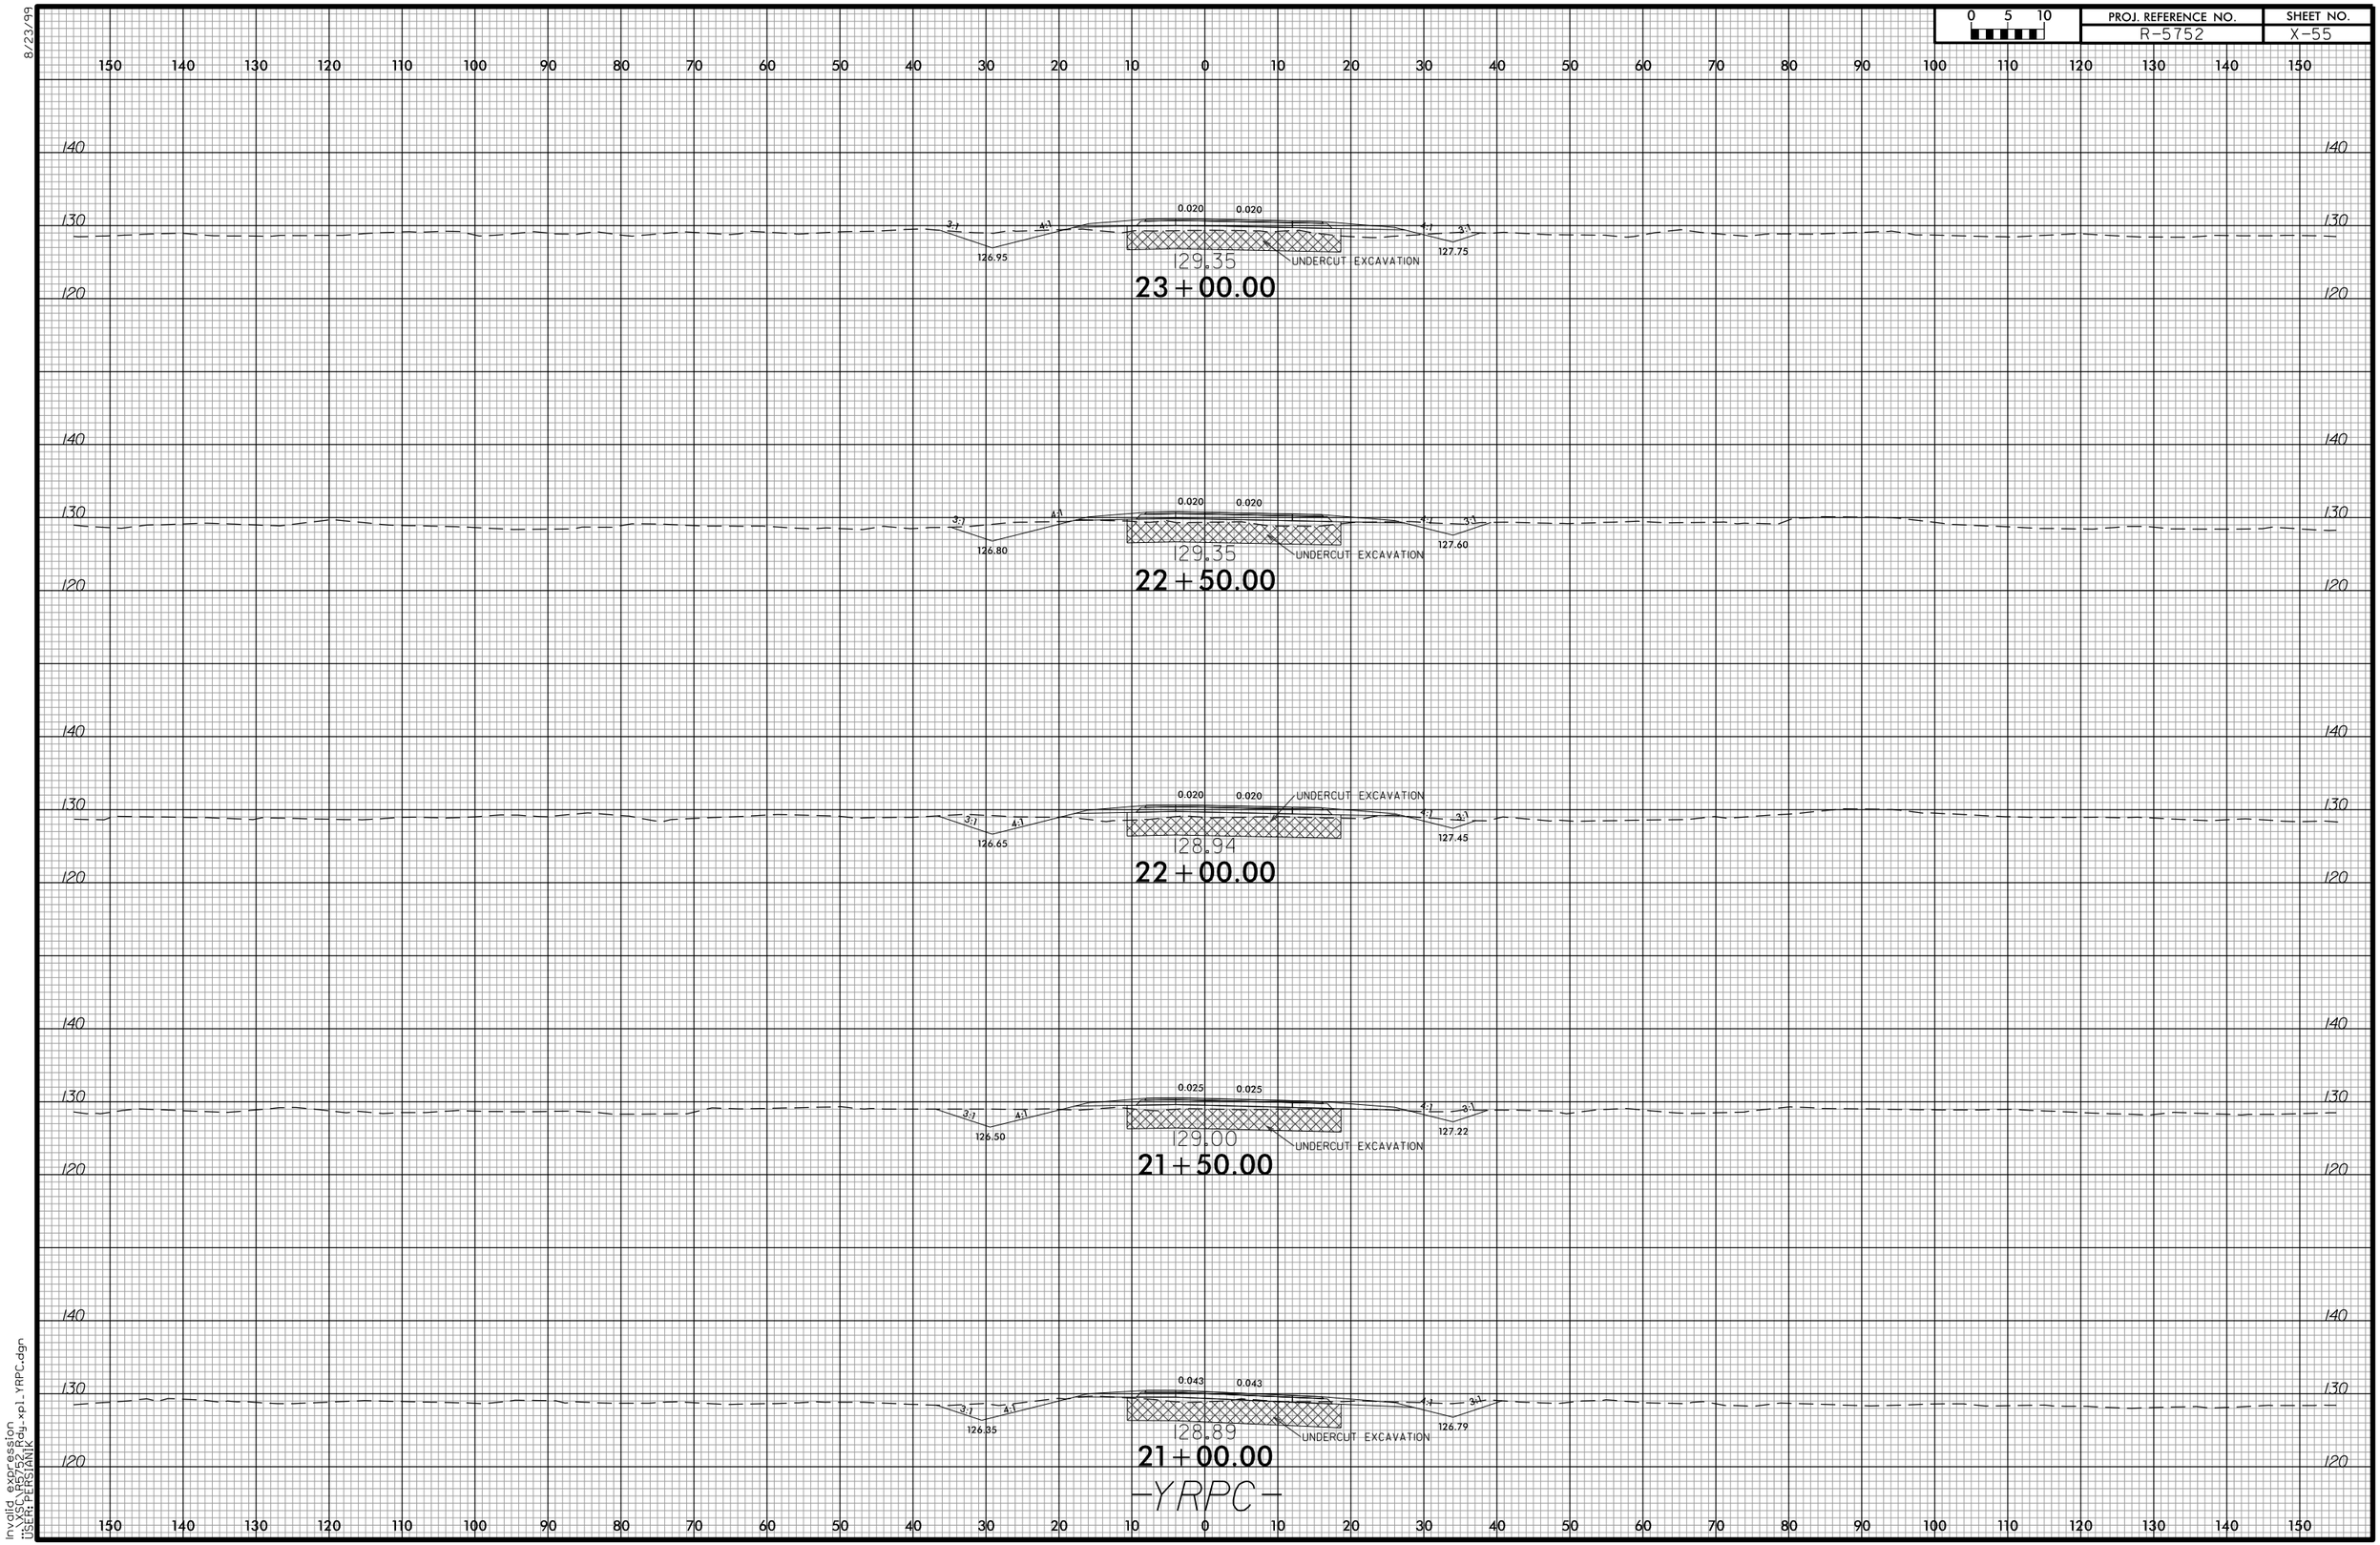

Invalid expression
C:\PROJECTS\Rdy_xpl_YRPC.dgn
USER: PERSONAL