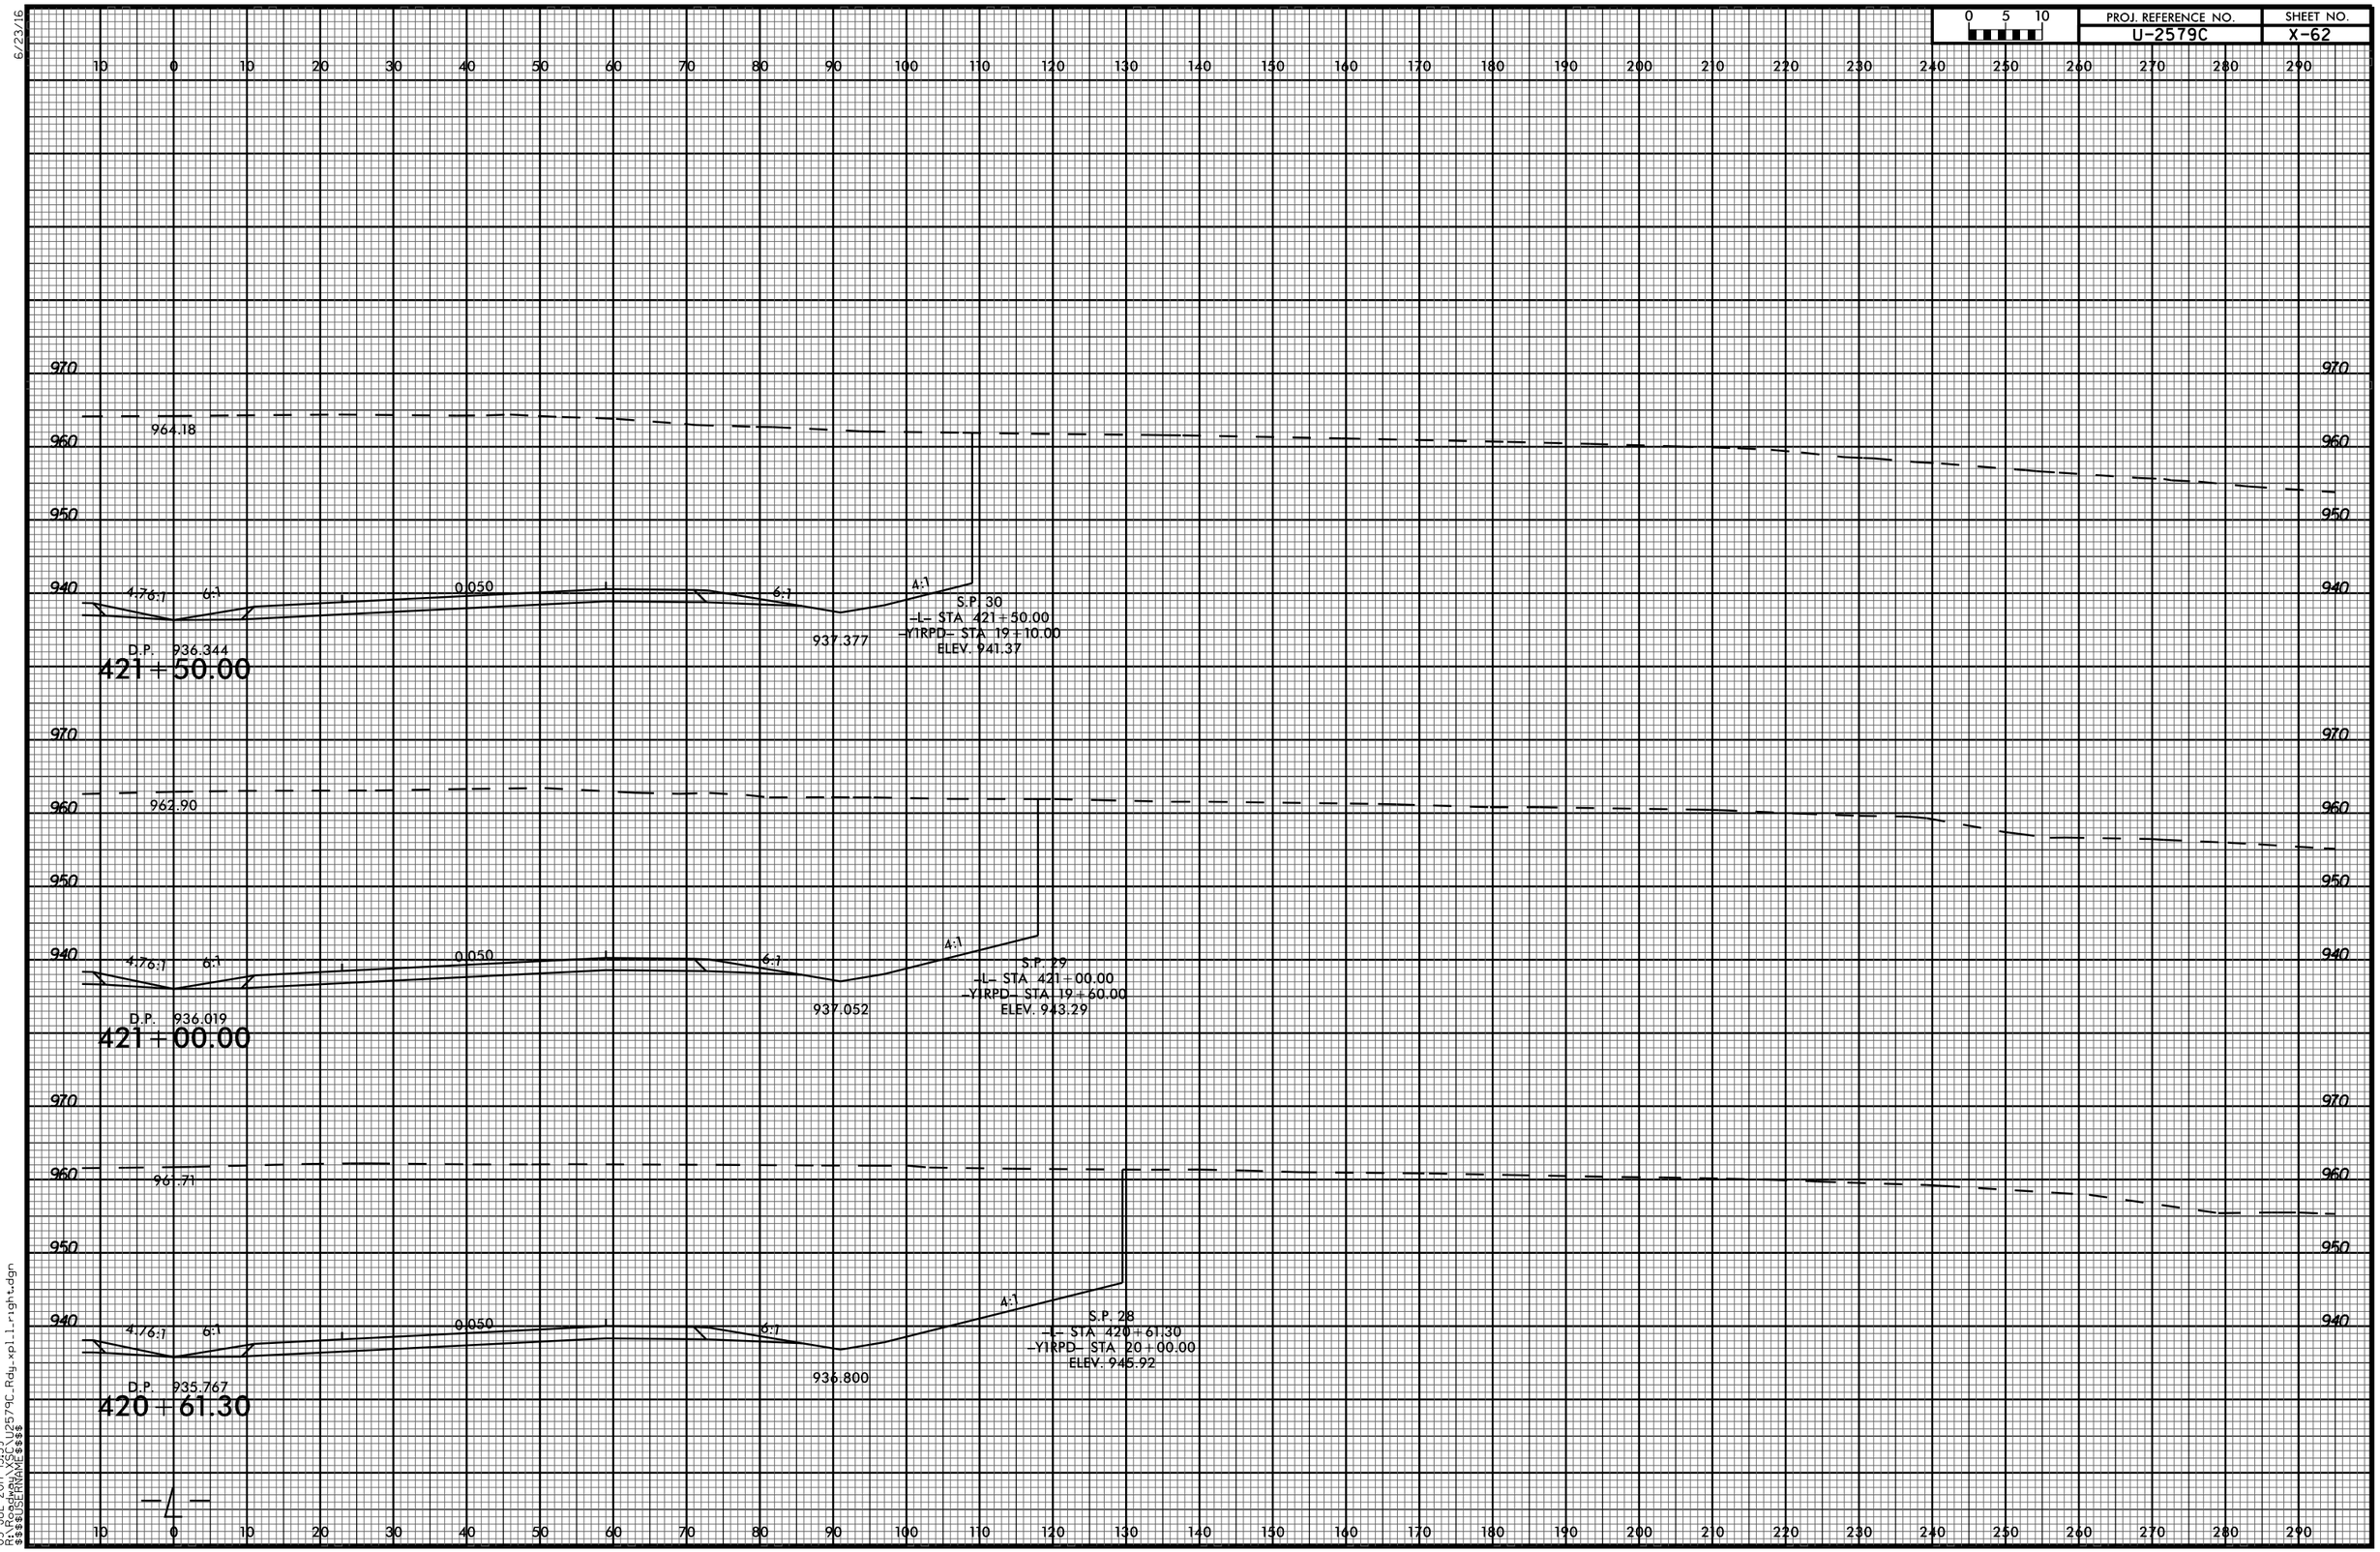
0 5 10
PROJ. REFERENCE NO.
U-2579C
SHEET NO.
X-62
6/23/16
10 0 10 20 
970
960
950
940
964.18
4.76:1
6:1
0.050
6:1
4:1
937.377
S.P. 30
-L- STA. 421+50.00
-Y1RPD- STA. 19+10.00
ELEV. 941.37
D.P. 936.344
421+50.00
962.90
937.052
S.P. 29
-L- STA. 421+00.00
-Y1RPD- STA. 19+60.00
ELEV. 943.29
D.P. 936.019
421+00.00
96.71
936.800
S.P. 28
-L- STA. 420+61.30
-Y1RPD- STA. 20+00.00
ELEV. 945.92
D.P. 935.767
420+61.30
-L-
03-JUL-2017 15:59
R:\Roadway\X5C\U2579C_Rdy_xpl_1_right.dgn
$$$$USERNAME$$$$