6/23/16

0 5 10	PROJ. REFERENCE NO.	SHEET NO.
	U-2579C	X-129

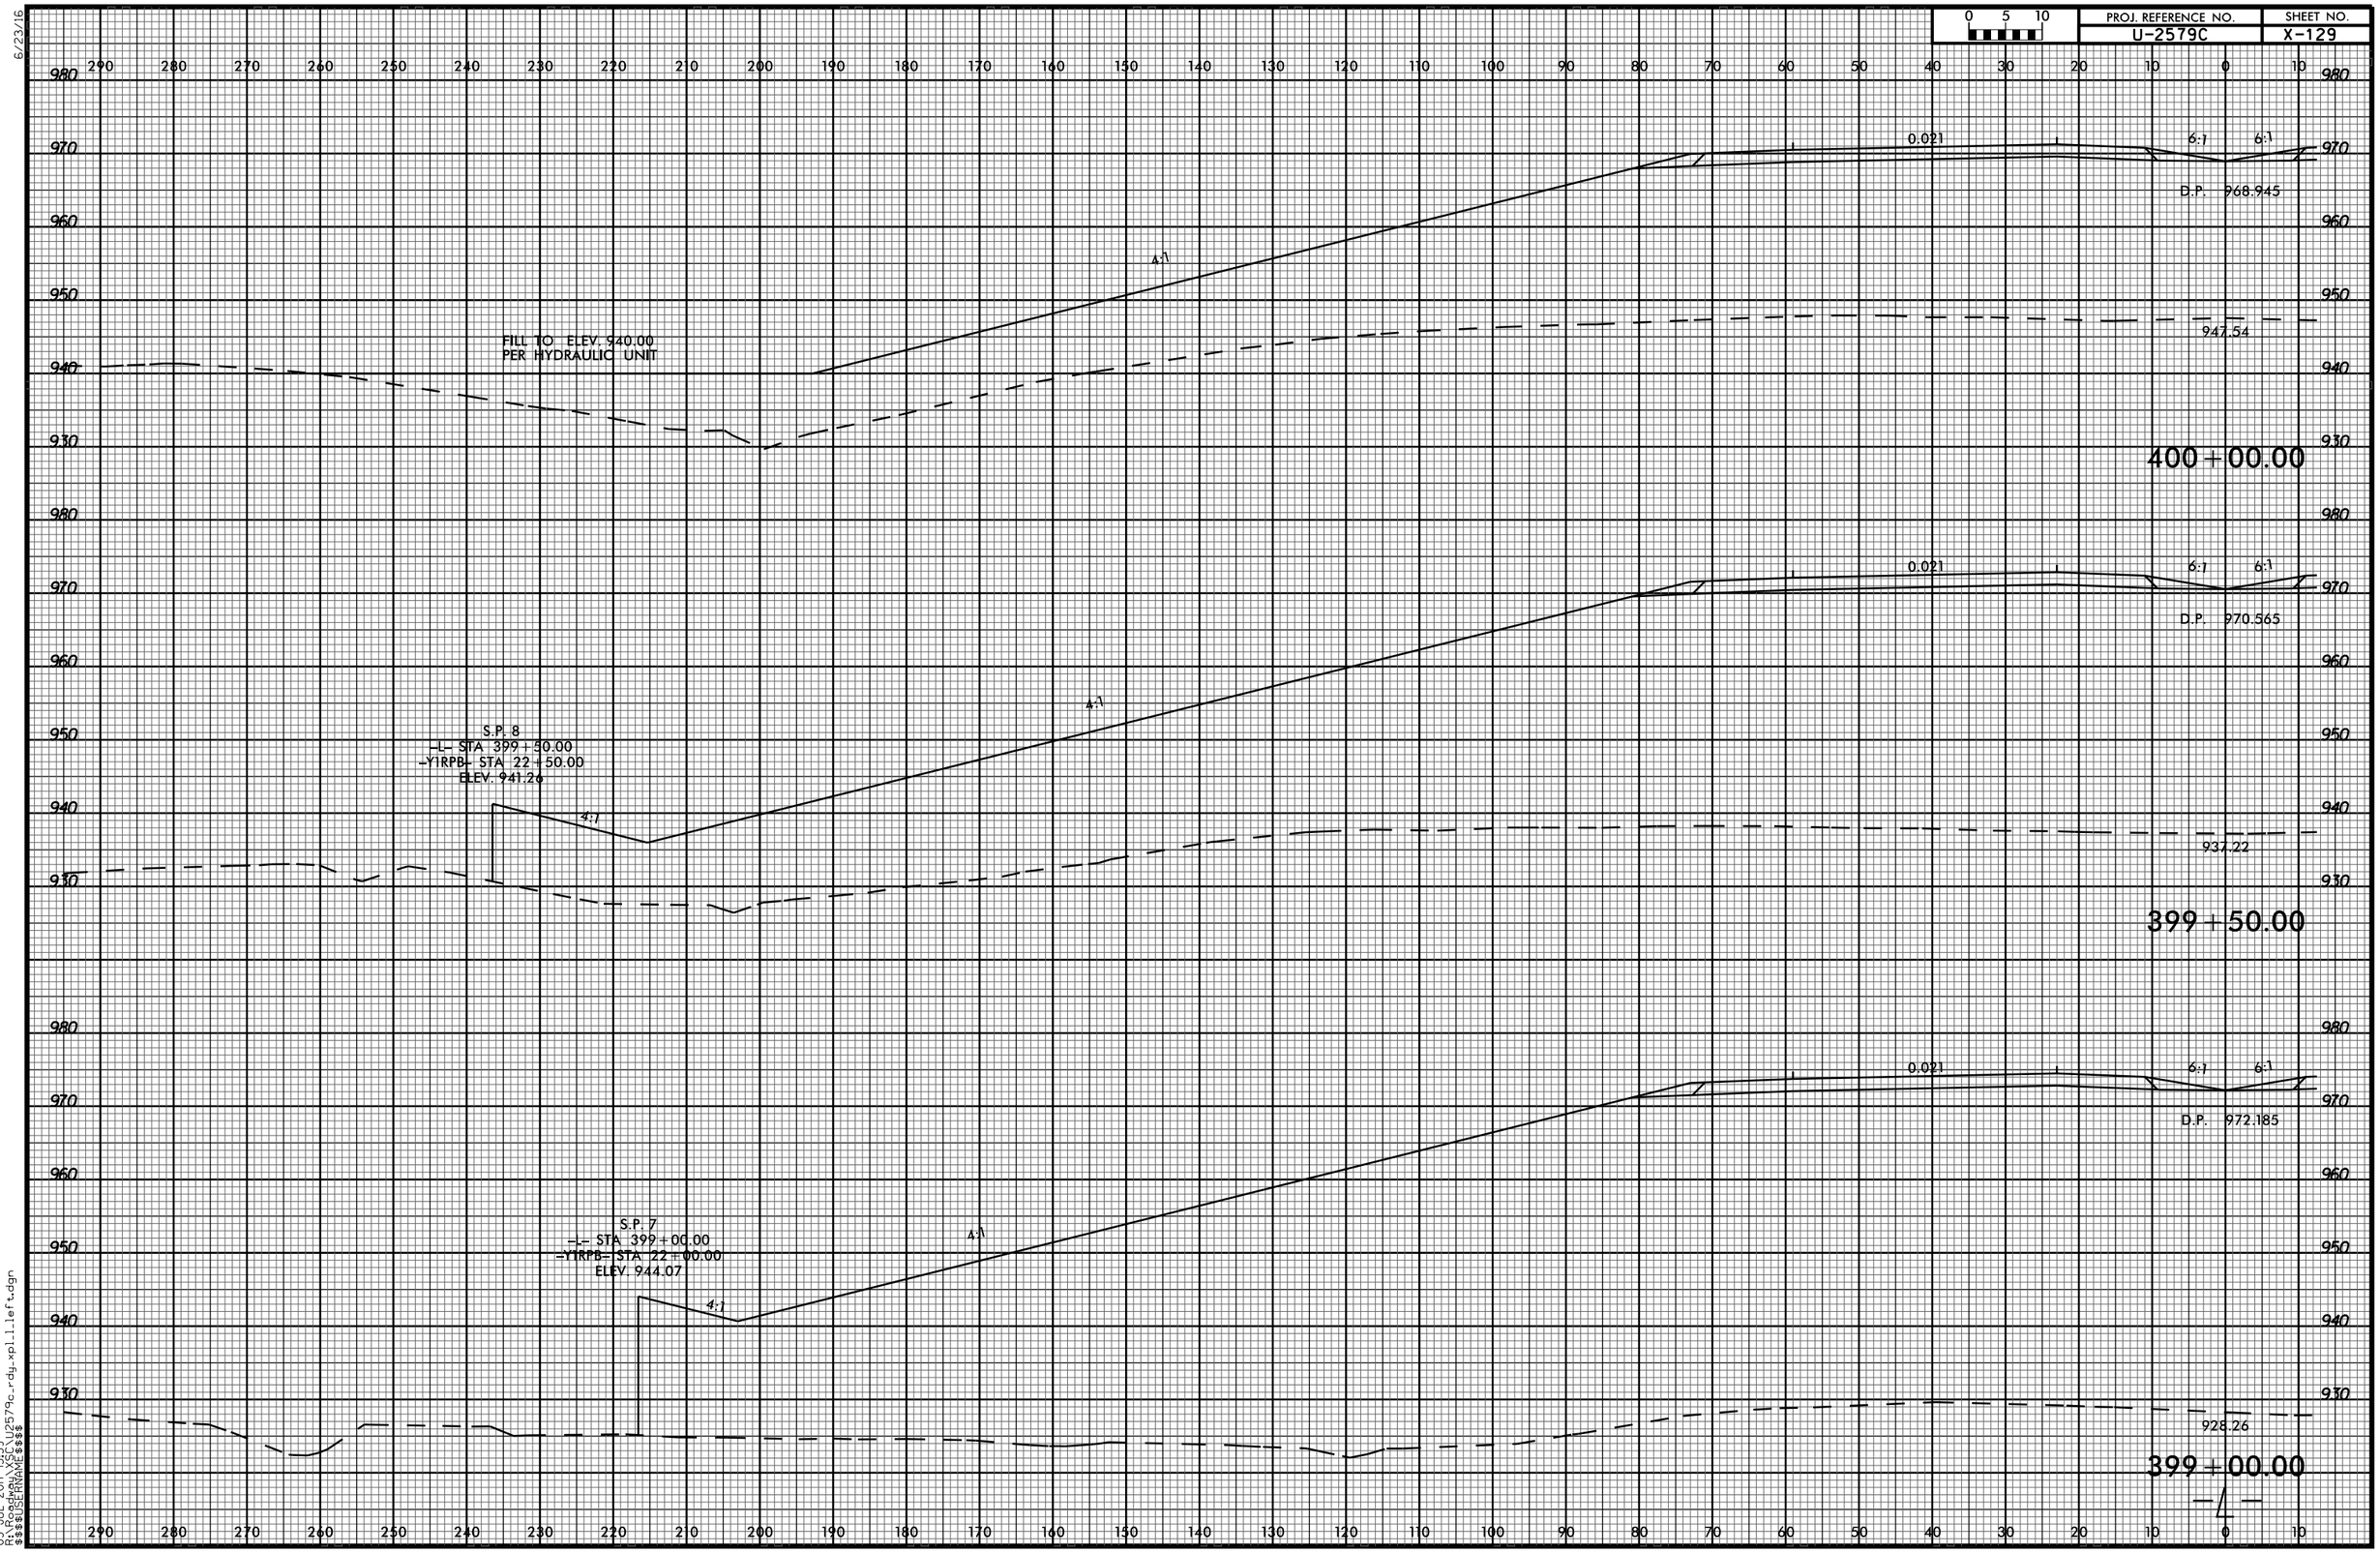

03-JUL-2017 15:59
R:\Roadway\XSC\u2579c_rdy_xpl_l_left.dgn
$$$$USERNAME$$$$